ZIE BIJZONDERE VOORWAARDE(N)

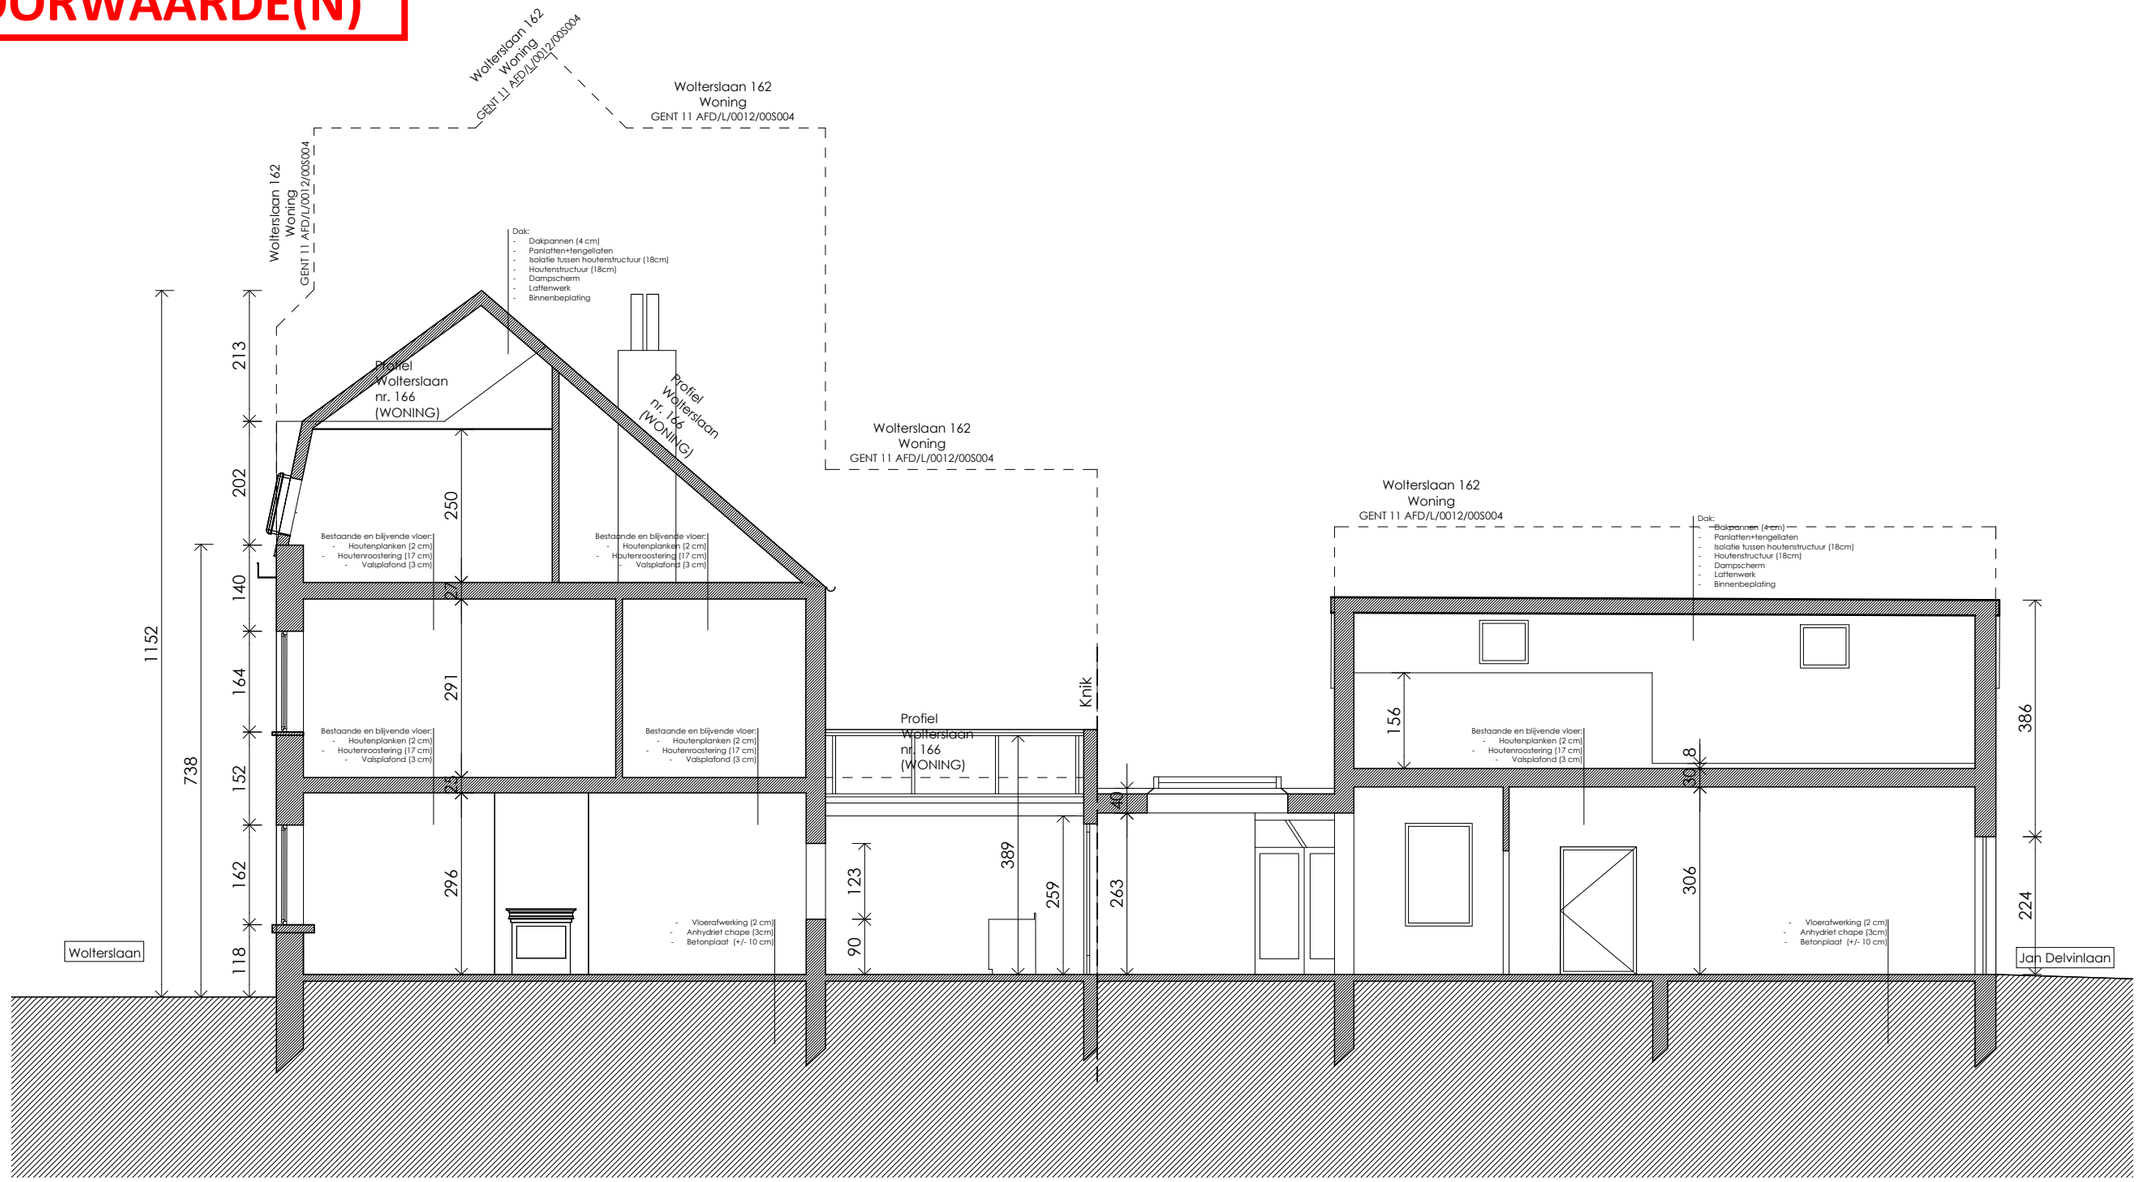

regularisatie eengezinswoning_S_N_01_Doorsnede 1 nieuwe toestand

ssier. : Regularisatie eengezinswoning. Wolterslaan 164. Gent

an : Doorsnede 1 nieuwe toestand

atum : 18/03/2024

haal : 1/100