


**ZIE BIJZONDERE
VOORWAARDE(N)**

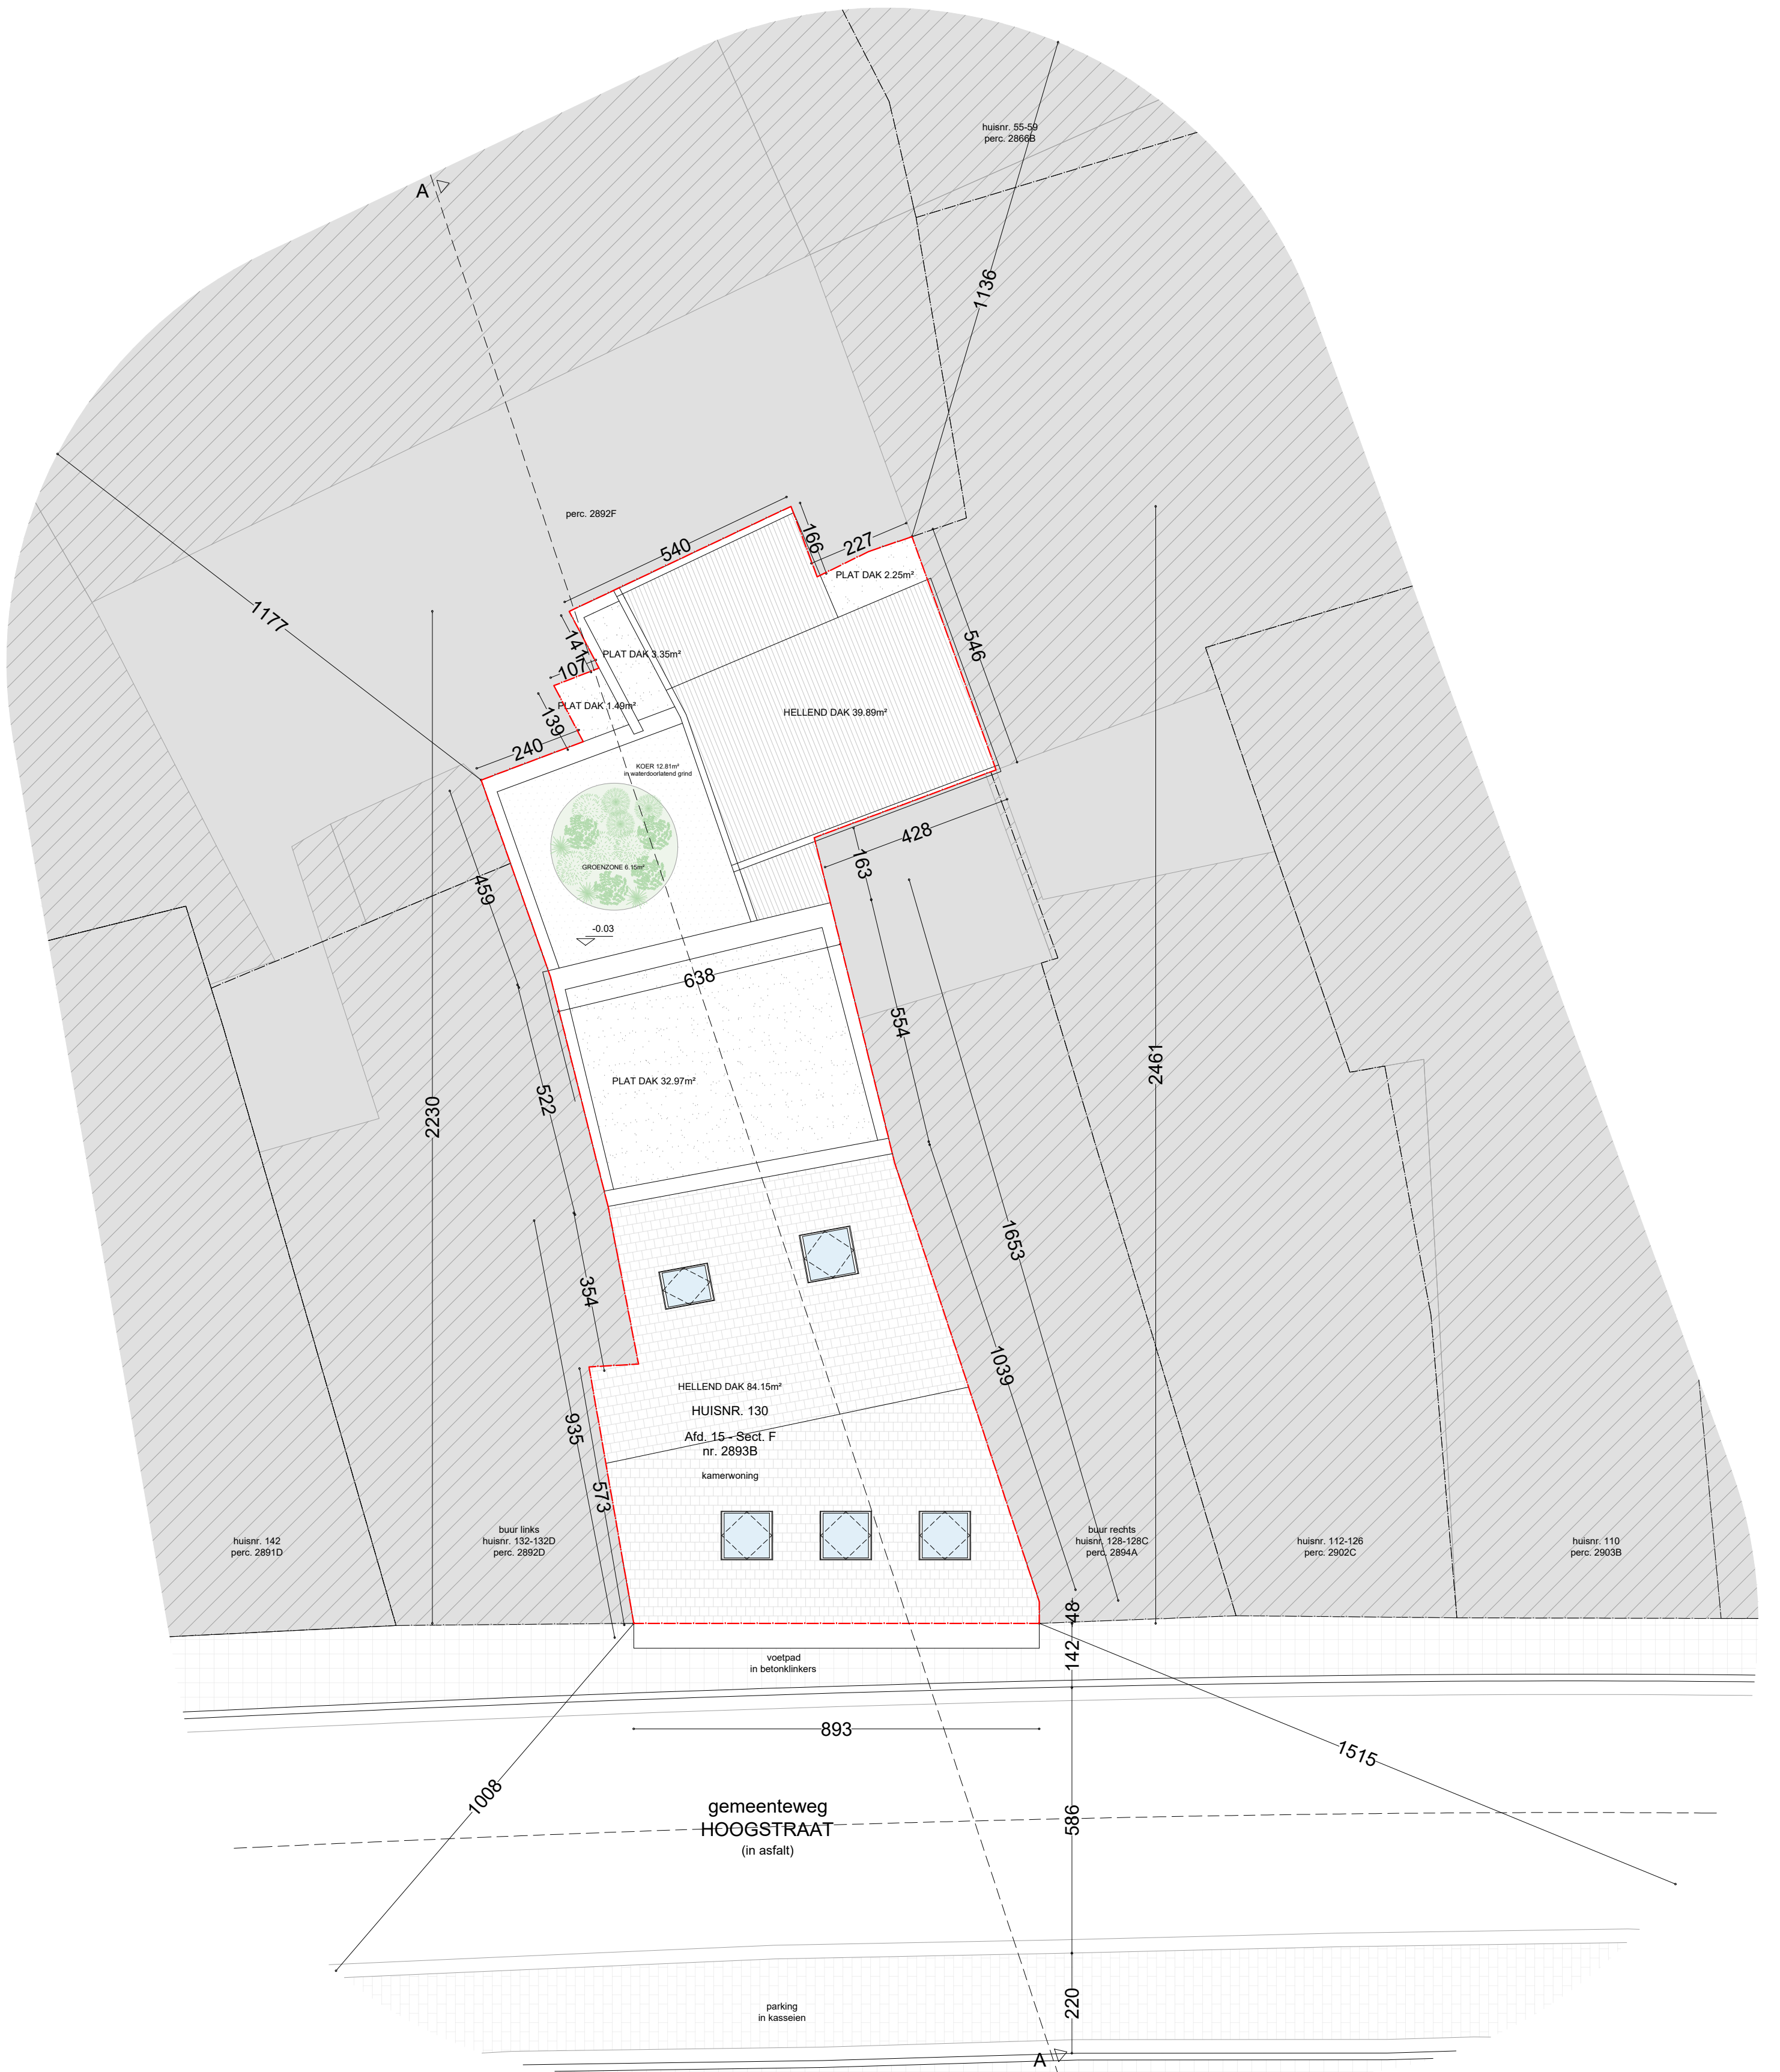

planinhoud
Inplanting
Nieuwe toestand
dossier
Hoogstraat 130
9000 Gent

plan 17/45	schaal 1/100	datum 28/03/2024		
---------------	-----------------	---------------------	--	--

Deze plannen zijn opgesteld als principetekeningen, de afmetingen zijn richtinggevend. Alle documenten en maten dienen vooraf en tijdens de werken gecontroleerd te worden. Alle afwijkingen dienen gemeld te worden aan de architect en opdrachtgever. Deze plannen zijn onder voorbehoud van stabiliteitsstudie en technische.