


**ZIE BIJZONDERE
VOORWAARDE(N)**

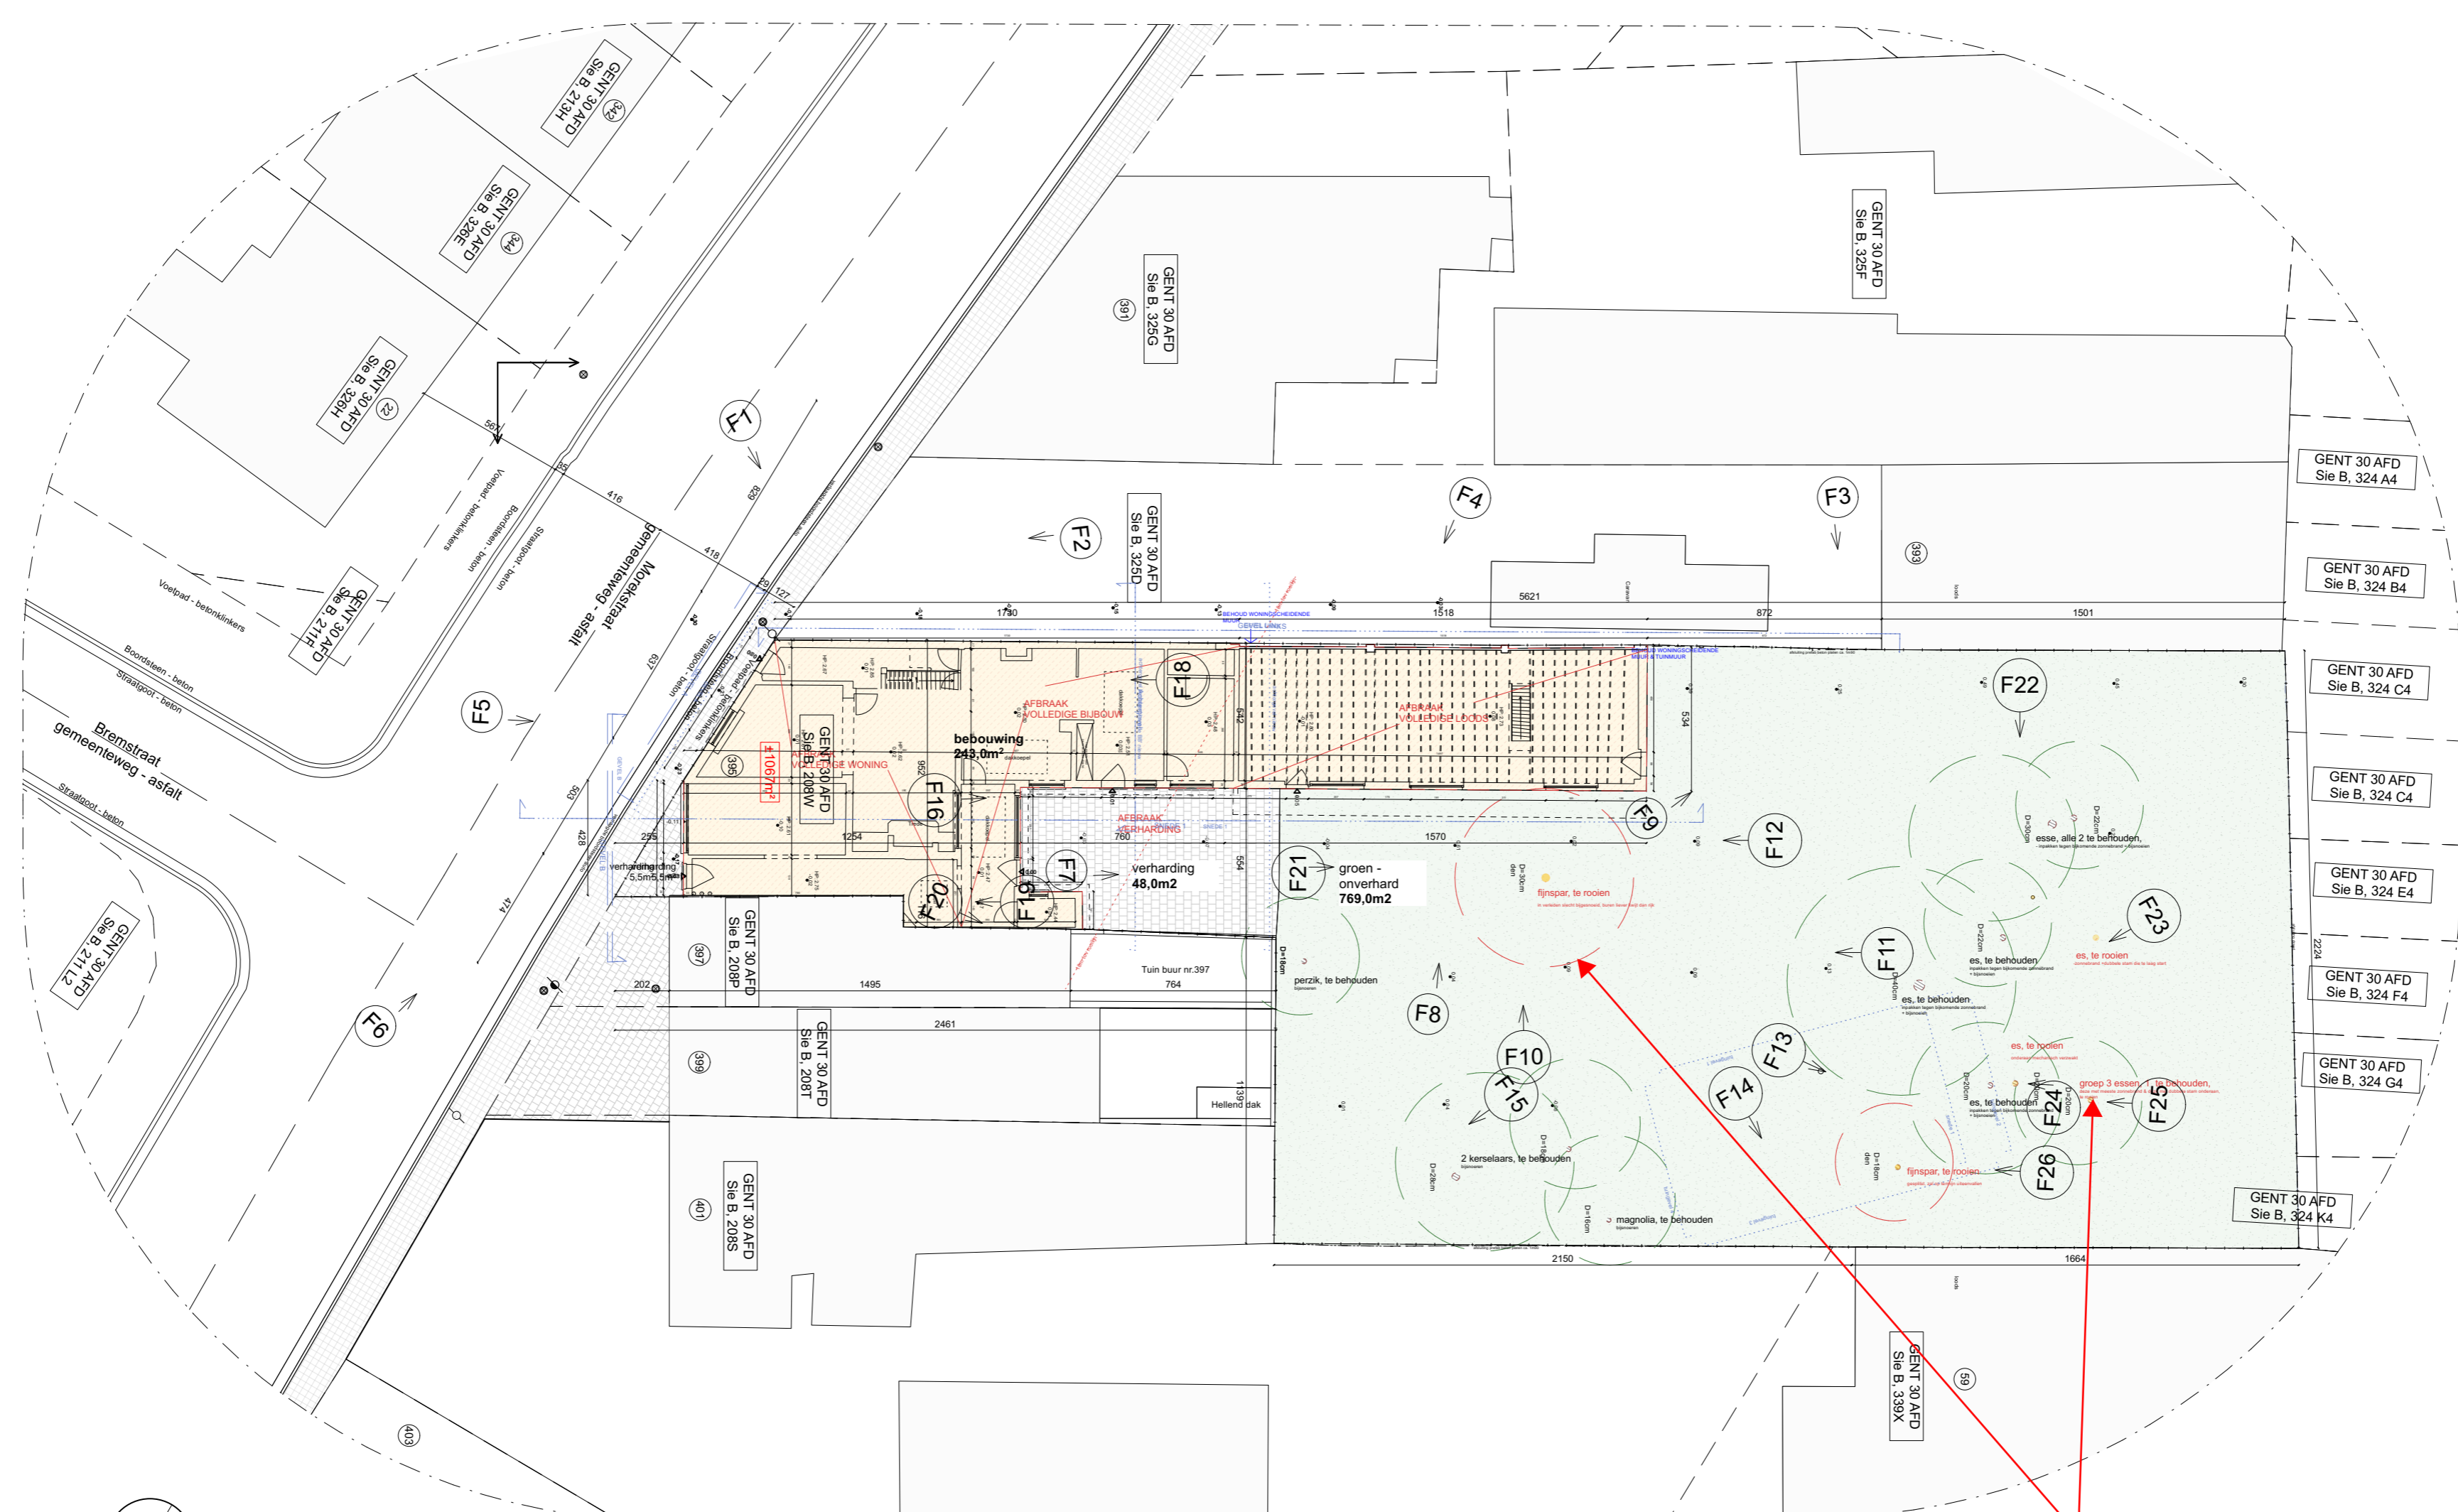

legende inplanting
bestaande toestand
1:200

V/T = 0,23

- naburige bebouwing
- bestaande bebouwing (volledige sloop) 243m²
- bestaande verharding bestrating afwaterend naar put/riool 53,5m²
- onverhard 769m²

ONGUNSTIG
de aangeduide fijnspar
en de essen mogen niet
gerooid worden met
deze vergunning

PRINCIPEDETAL
De aangegeven secties zijn indicatief, de aanpak van de realisatie van de afbeeldingen is niet bindend.
Voor de realisatie van de afbeeldingen worden vooraf gemaakte afspraken met de opdrachtgever en de bestaande situatie van de locatie in aanmerking genomen.