


De infiltratiezone, tuinhuis, zwembijver en paden dienen buiten de kroonprojecties + 10% van de hoogstammige bomen voorzien te worden

**ZIE BIJZONDERE  
VOORWAARDE(N)**

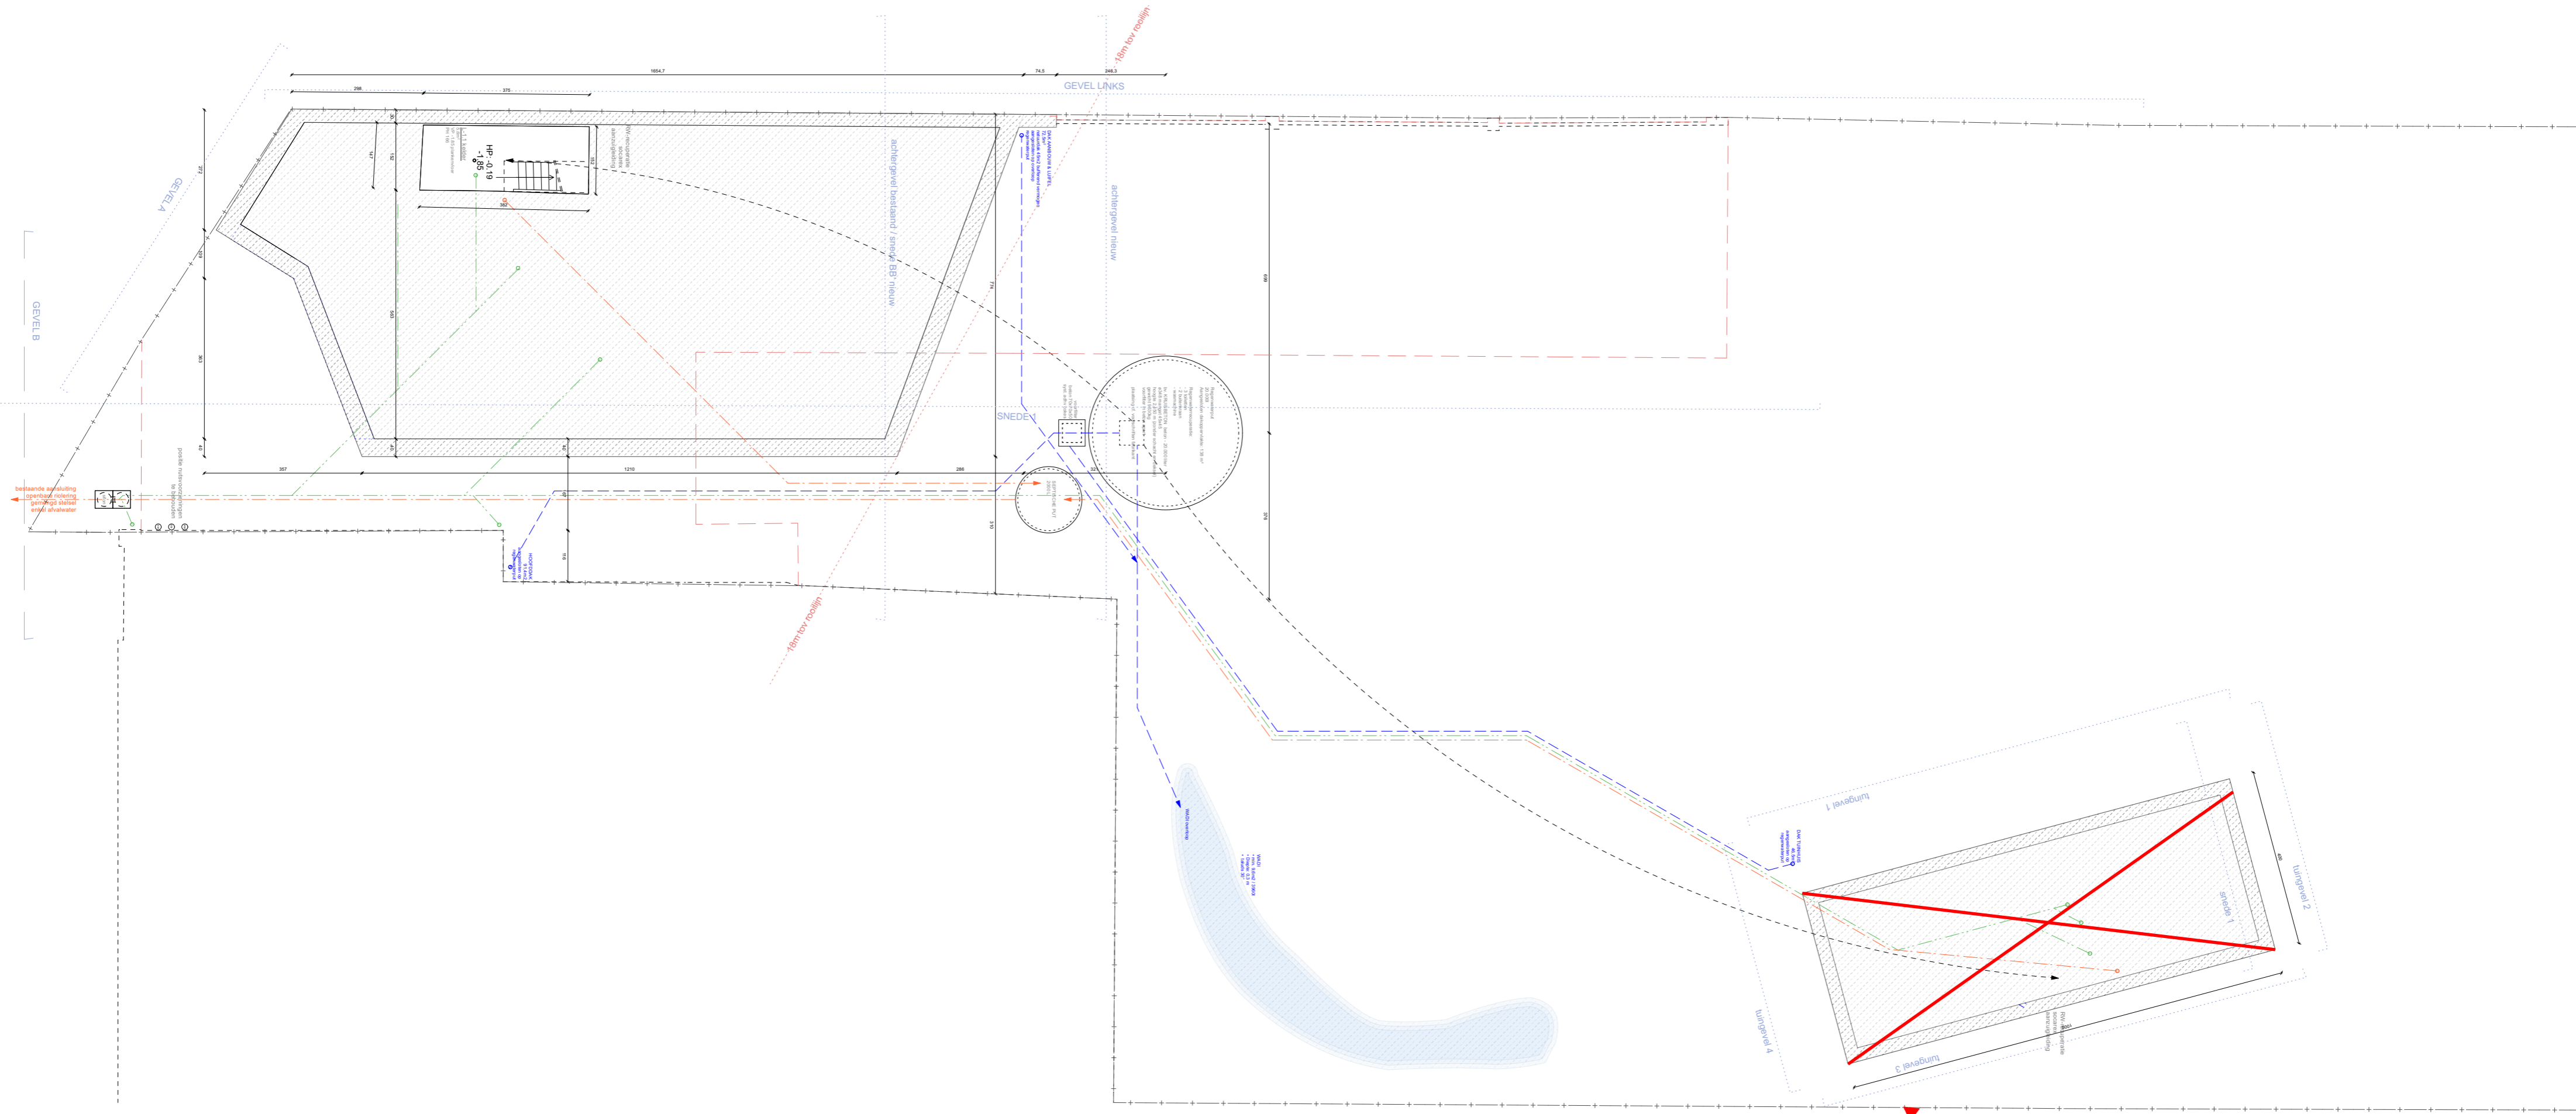

**ONGUNSTIG**  
het bijgebouw  
wordt uit de  
vergunning  
gesloten

**OPDRACHTGEVER**

opdrachtgever:  
Kelly Desmet & Arthur Verraes  
werfadres:  
Morekstraat 395, 9032 Wondelgem

**ARCHITECT**

atelier avondzon.  
ir. architect Arthur Verraes  
hallo@atelieravondzon.be  
Louis De Smetstraat 17 - 9050 Gent  
0479 68 18 77

**FASE - PROJECT**

**WONING MOREK 395**  
Fase 3 - omgevingsaanvraag  
P\_N\_1\_riolering overzicht  
12

28/03/2024  
1:100



PRINCIPEDETAIL  
- de aangegeven secties zijn indicatief, de aannemer blijft verantwoordelijk voor uitvoeringsdetails en berekeningen  
- voor de stabiliteitsonderdelen hebben de stabiliteitsingenieurs vooraf op de tekening aangegeven welke delen van de tekening niet zijn te maken