


**ZIE BIJZONDERE
VOORWAARDE(N)**

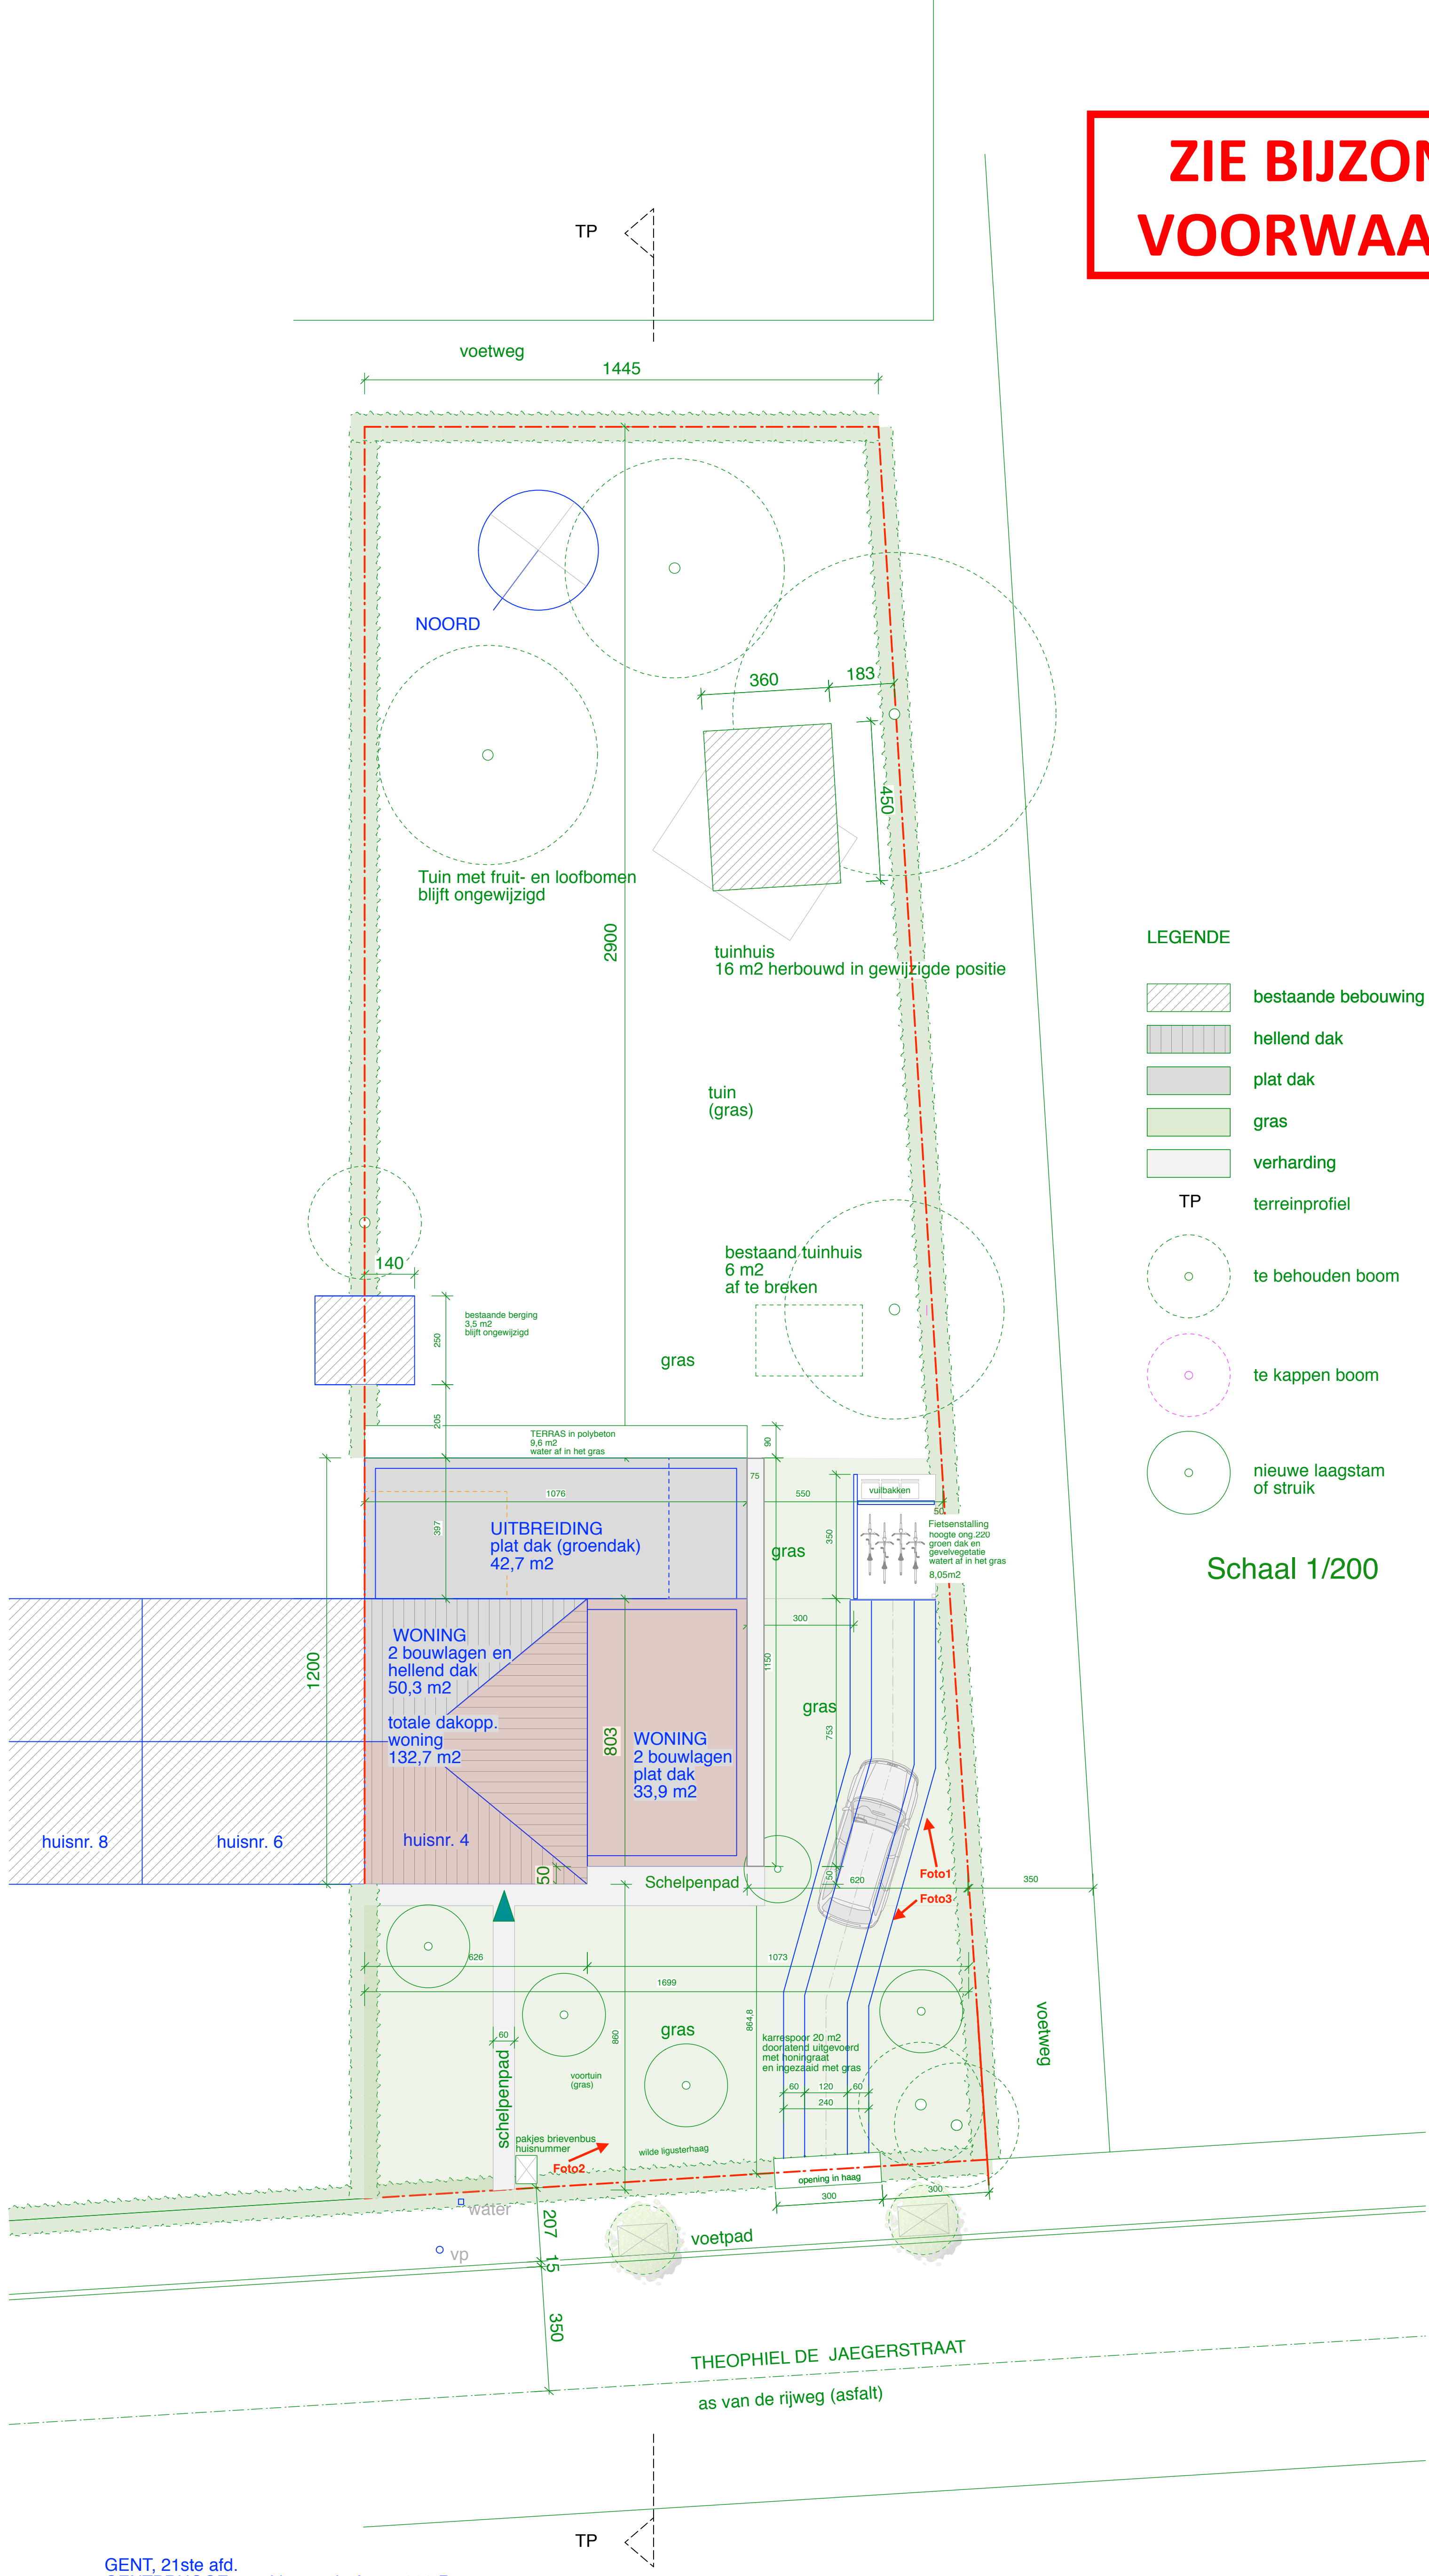

- LEGENDE**
- bestaande bebouwing
 - hellend dak
 - plat dak
 - gras
 - verharding
 - TP terreinprofiel
 - te behouden boom
 - te kappen boom
 - nieuwe laagstam of struik

Schaal 1/200

GENT, 21ste afd.
GENTBRUGGE 1e afd. - sectie A - nr. 366 R14
oppervlakte 797 m2

opmerking

alle terreinmetingen zijn benaderend gereconstrueerd op basis van kadastrale plan en ter plaatse opgemeten draadafsluiting en hagen die de perceelsgrenzen doen vermoeden

**INPLANTINGSPLAN
NIEUWE TOESTAND**

AANVRAAG NIEUW