


**ZIE BIJZONDERE  
VOORWAARDE(N)**

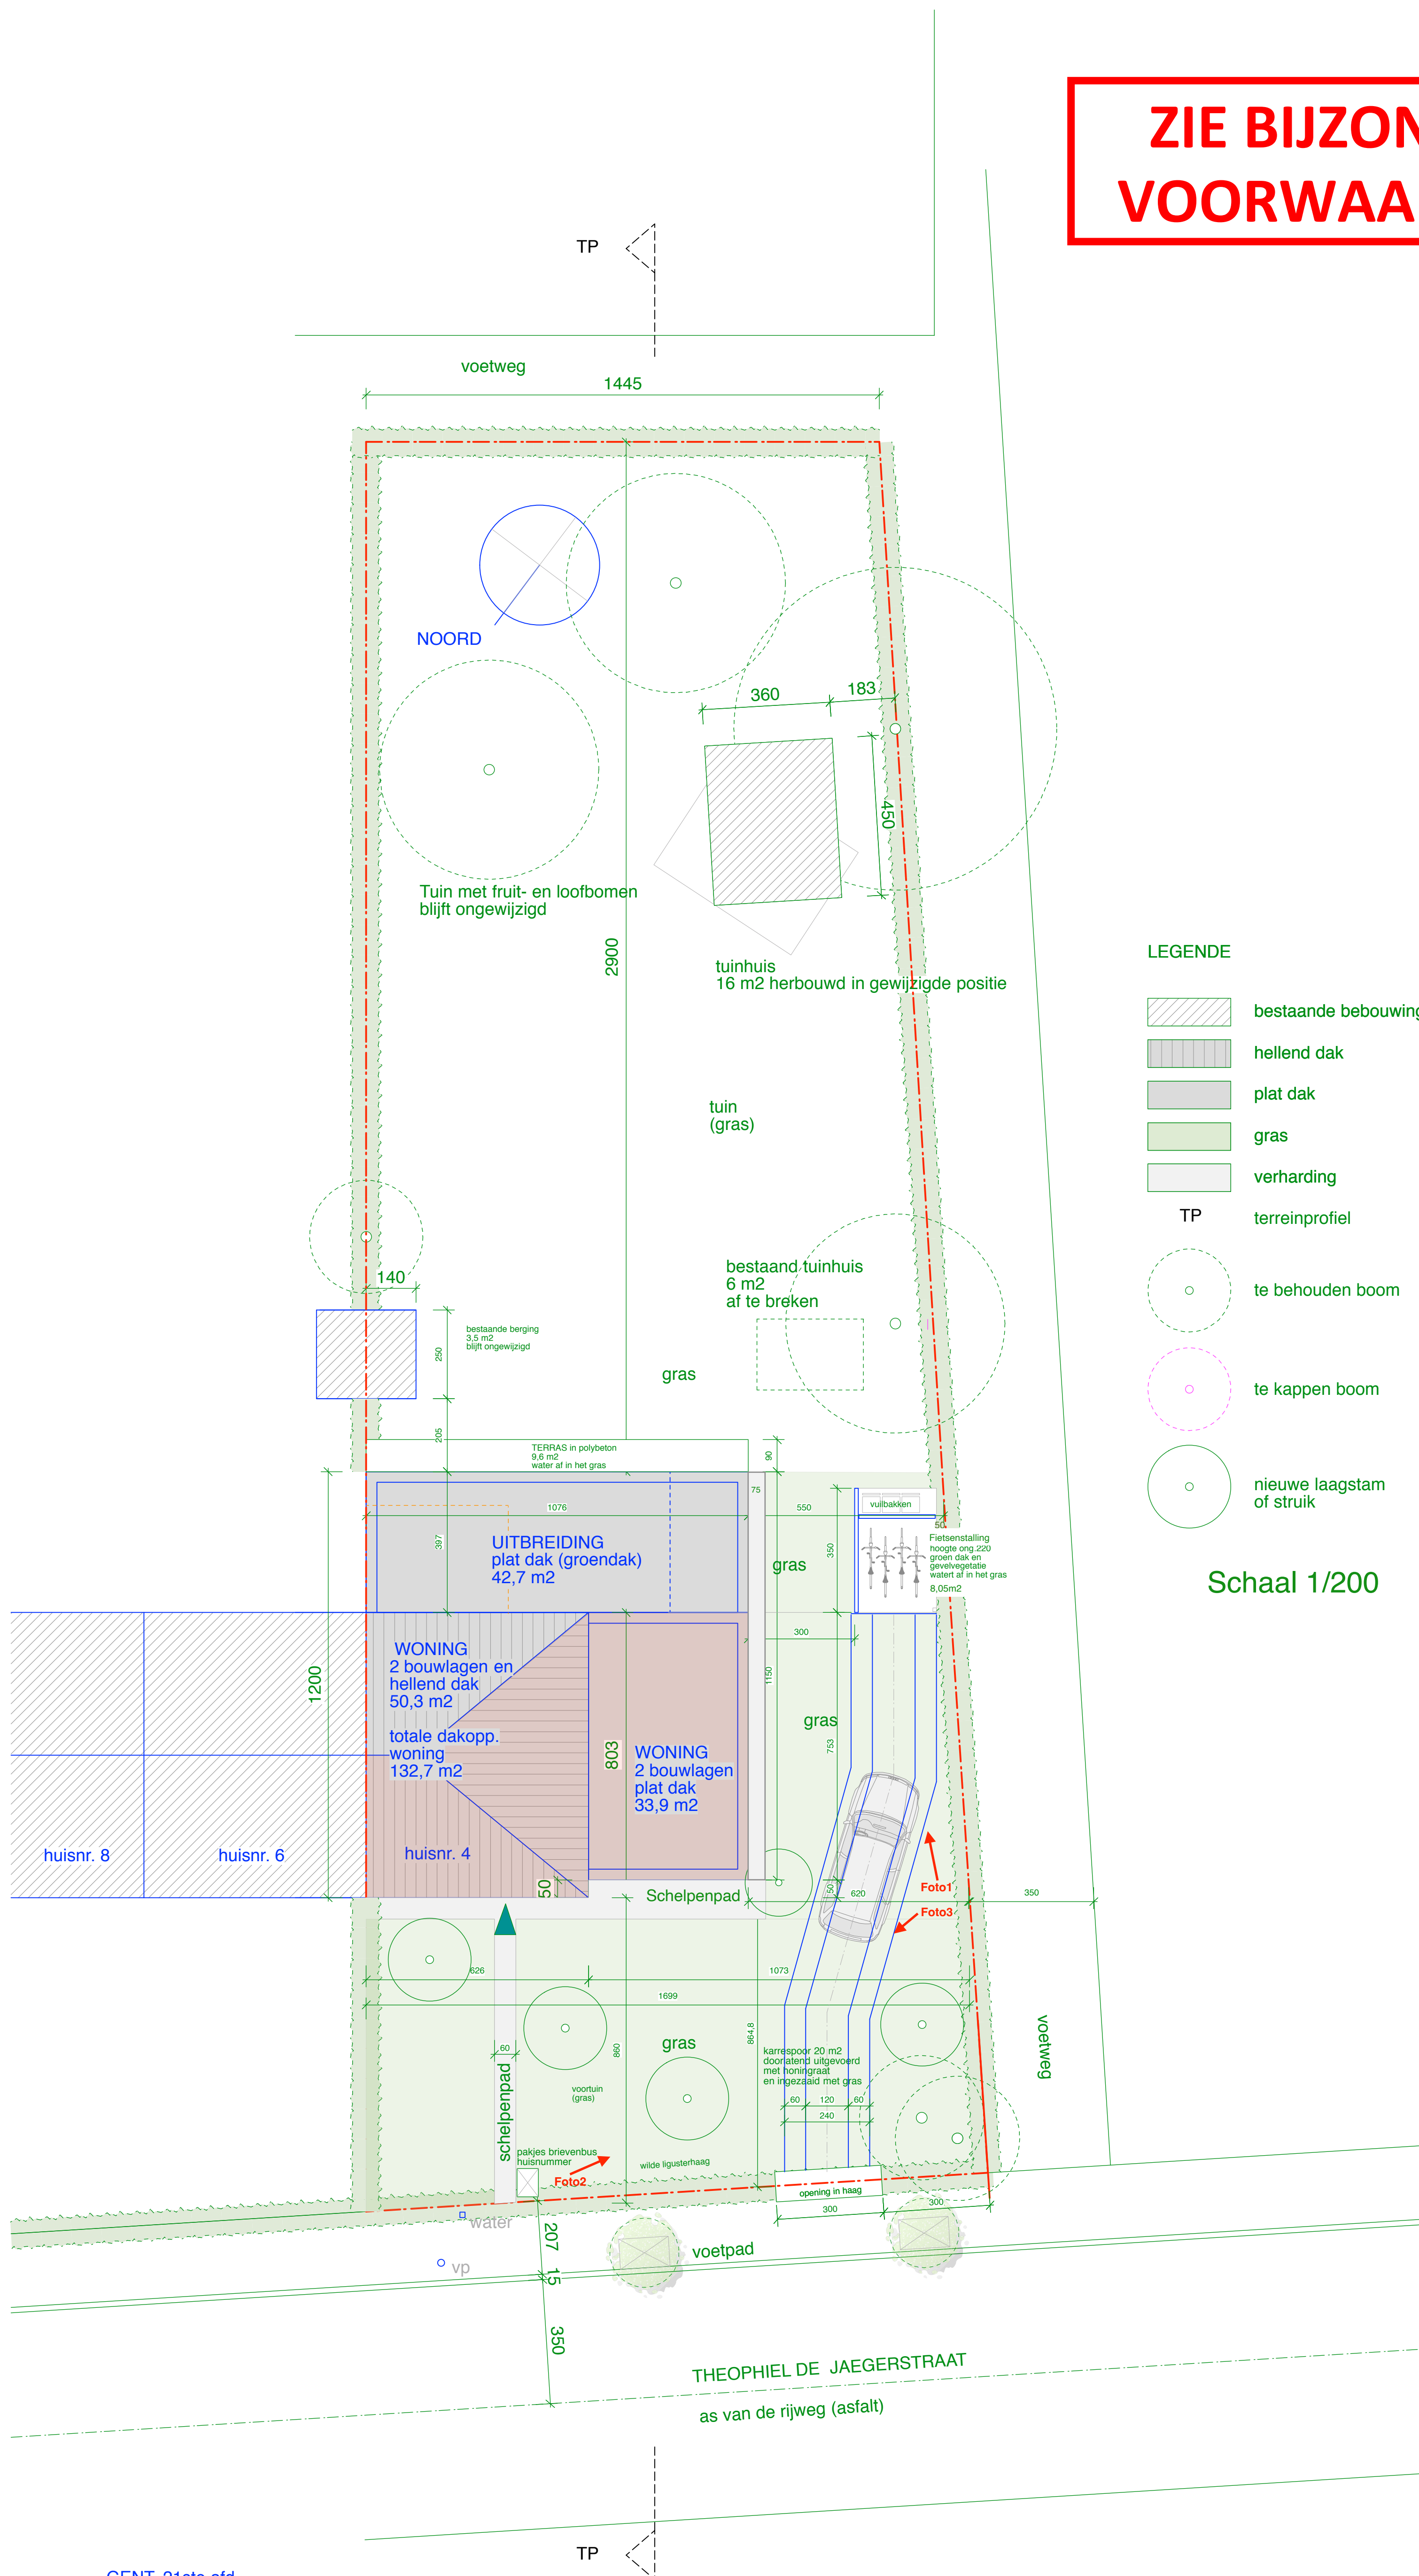

GENT, 21ste afd.  
GENTBRUGGE 1e afd. - sectie A - nr. 366 R14  
oppervlakte 797 m<sup>2</sup>

opmerking

alle terreinmetingen zijn benaderend gereconstrueerd op basis van kadastrale plan en ter plaatse opgemeten draadafsluiting en hagen die de perceelsgrenzen doen vermoeden

**INPLANTINGSPLAN  
NIEUWE TOESTAND**

**AANVRAAG NIEUW**