


HAVIKSTRAAT 9
44432C0350/00G008

VALKENSTRAAT 2
44432C0350/00W007

VALKENSTRAAT 4
44432C0350/00H004

BOOMKRUIPERSTRAAT 12
44432C0350/00M004

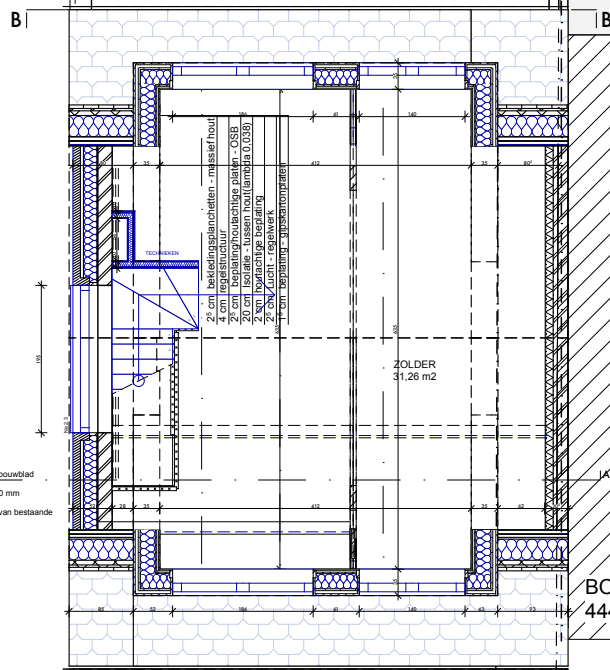

bestaand binnenspuwblad
150mm
nieuwe isolatie 150 mm
spouw 20mm
gevelsteen recup van bestaande
daken


ZOLDER
31,26 m2

BA_WESTVELD_P_B_NIV2
21.10 BOOMKRUIPERS

Opdrachtgever:
Stefanie De Puydt
Schildersstraat , 9040 GENT
stefaniedepuydt2@gmail.com
#Client Phone Number

VERSIE:

A	B	C	D						
---	---	---	---	--	--	--	--	--	--

Architect:
Nikolaj DeMeulder
Atelier Rofu , 9000 Gent
nikolaj@rofu.be
0474 17 02 38

DATUM: 8/08/22

0 1 2

SCHAAL: 1:100

ROFU

