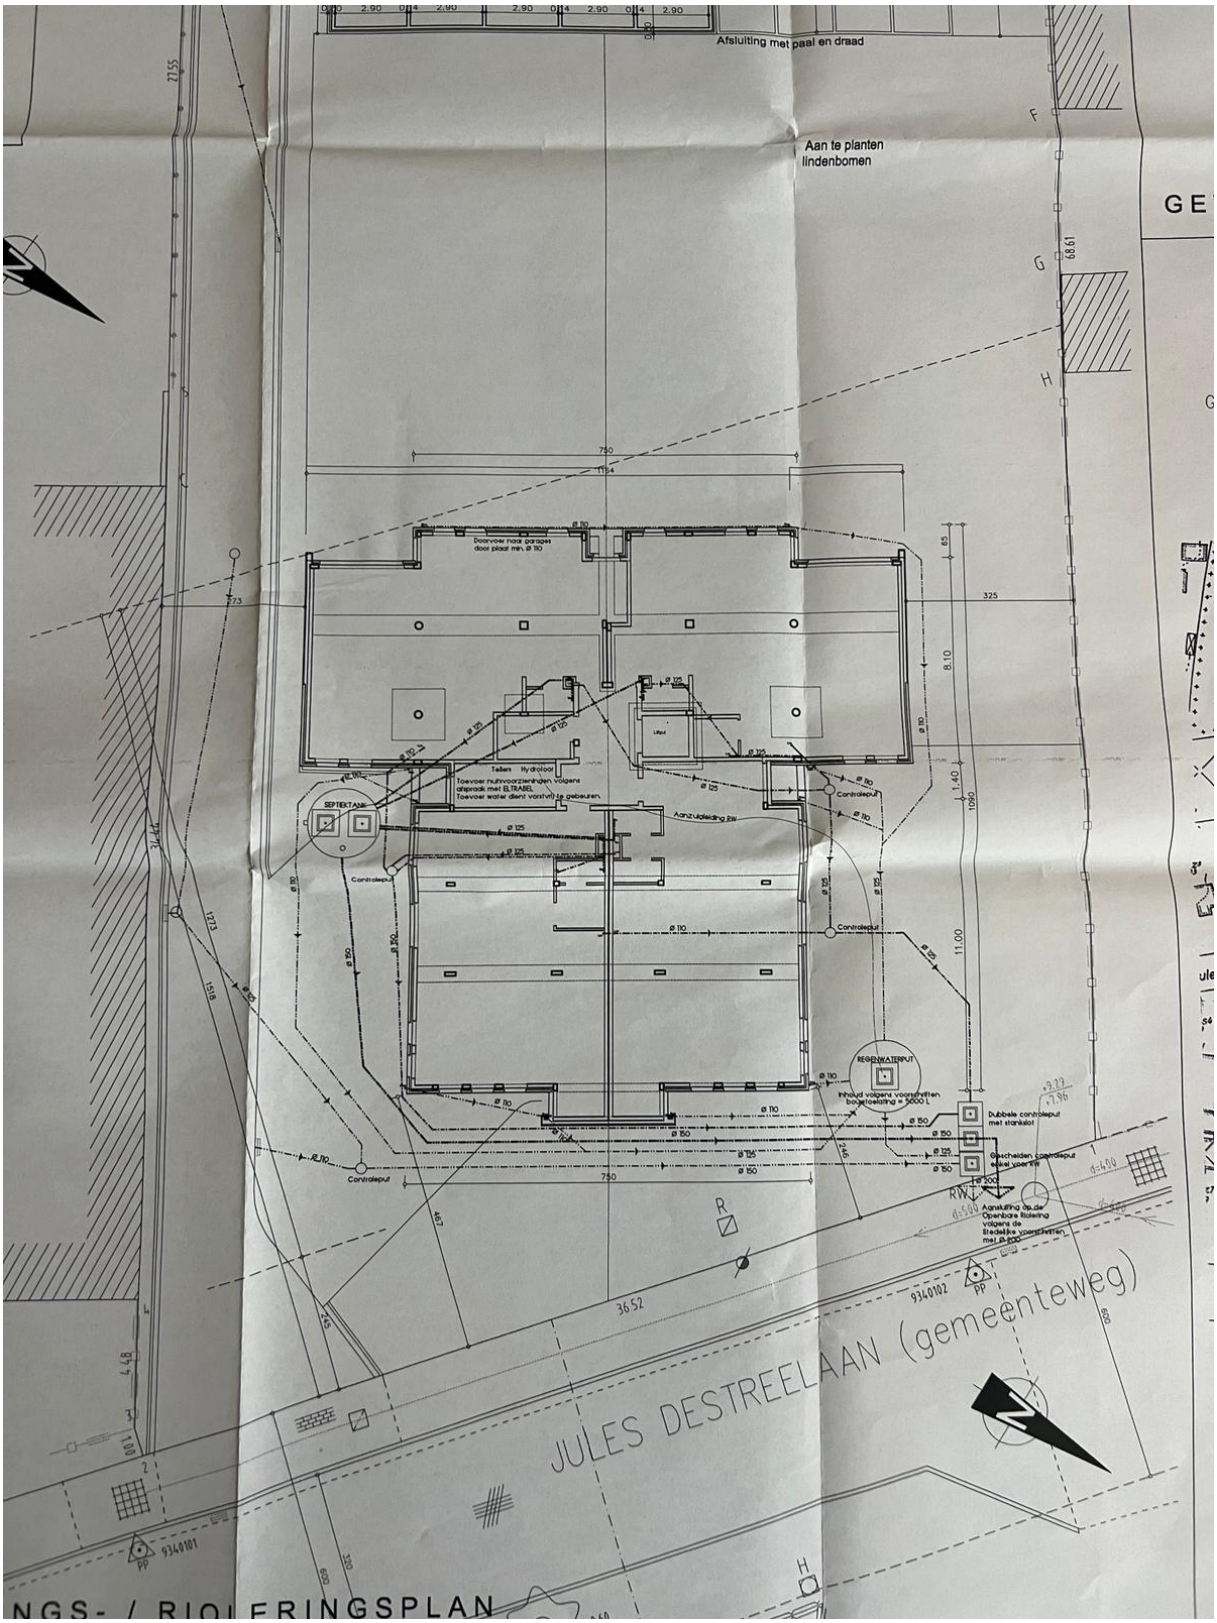RIOLERINGSPLAN BESTAANDE TOESTAND