

**VENTILATIEVEREISTEN: SYSTEEM C + EVO RENSON**

*natuurlijk toevoer verse lucht in living en slaapkamers  
geforceerde afvoer vervuilde lucht in keuken, toilet en badkamer*


*diameters verlichtingsleidingen volgens studie leverancier verlichtingsunit  
alle kanalen in metalen buizen te voorzien*



**ROOKMELDERS**

*Conform decreet van 8 mei 2009 worden VERPLICHT optische rookmelders voorzien  
plaats rookmelders: midden leefruimte, berging, nachthal en slaapkamers*

Betreffende woning

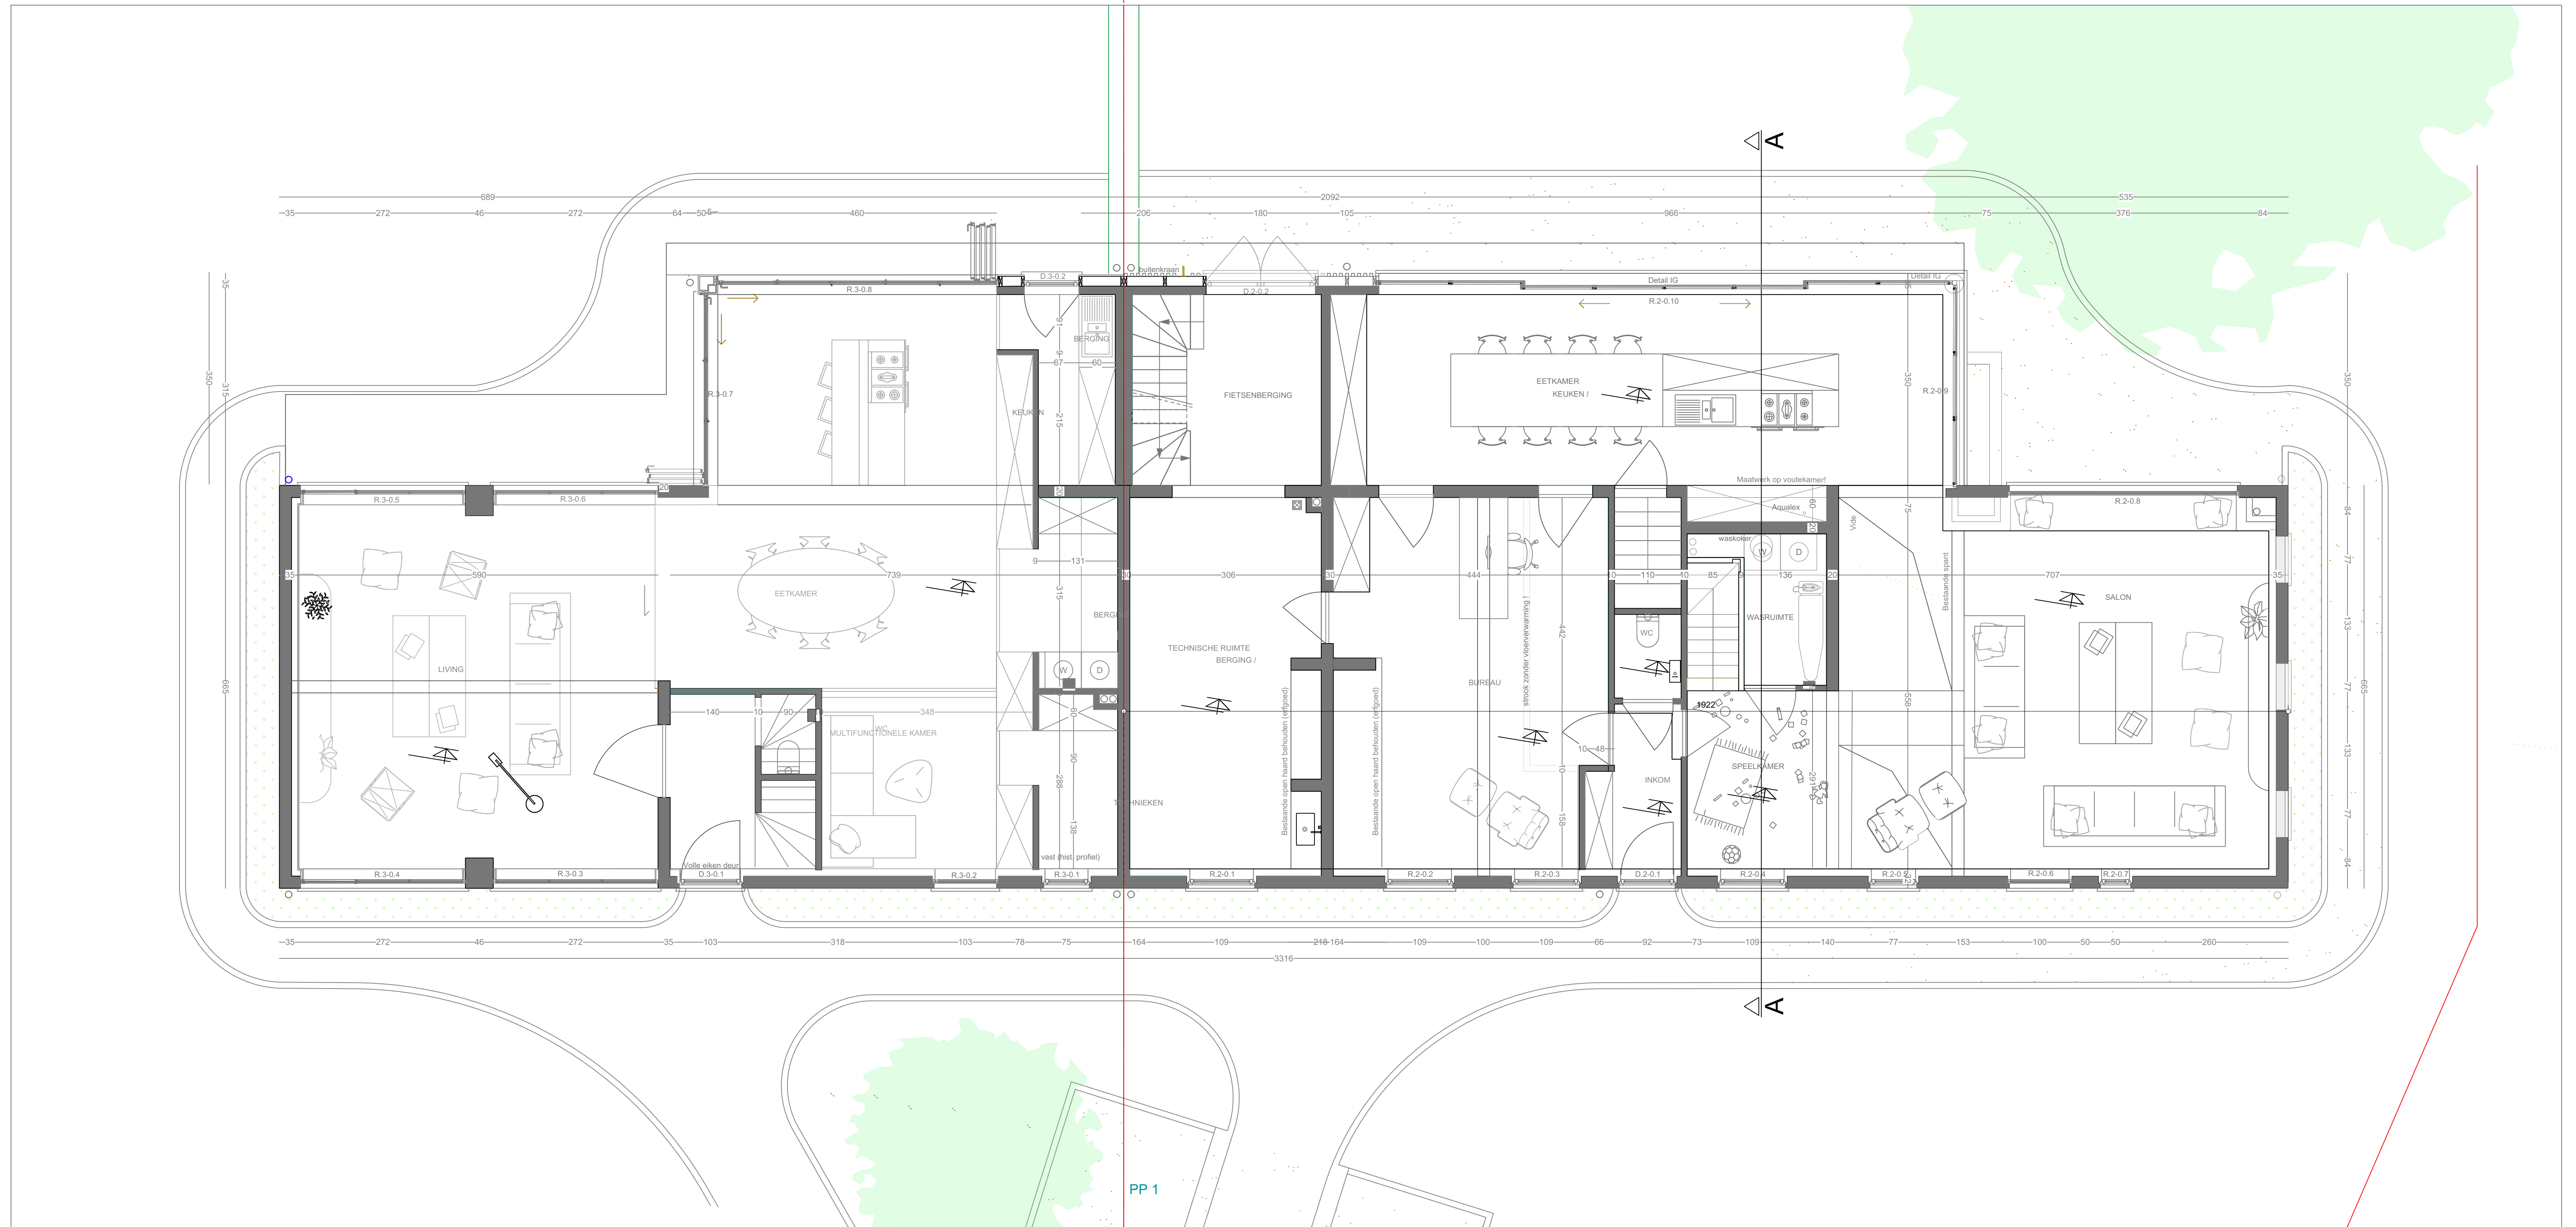

**GRONDPLAN**  
BESTAAND  
SCHAAL 1/50

