



Betreffende woning

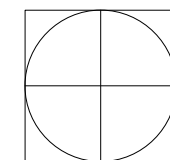

**VOORGEVEL**  
VERGUND  
SCHAAL 1/50

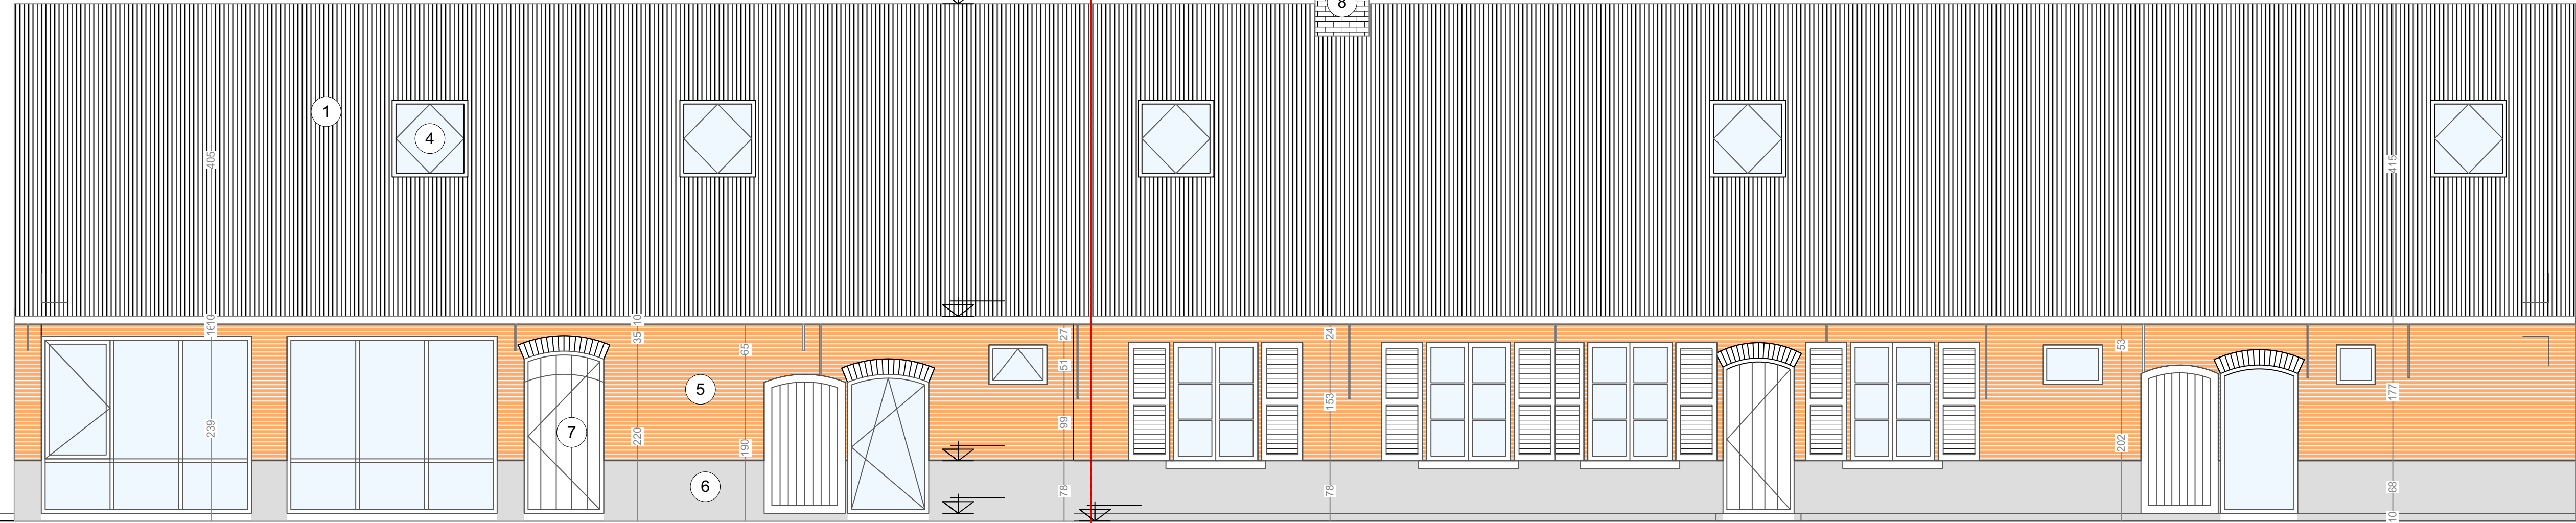