

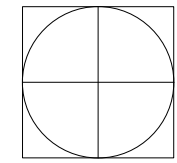


Betreffende woning

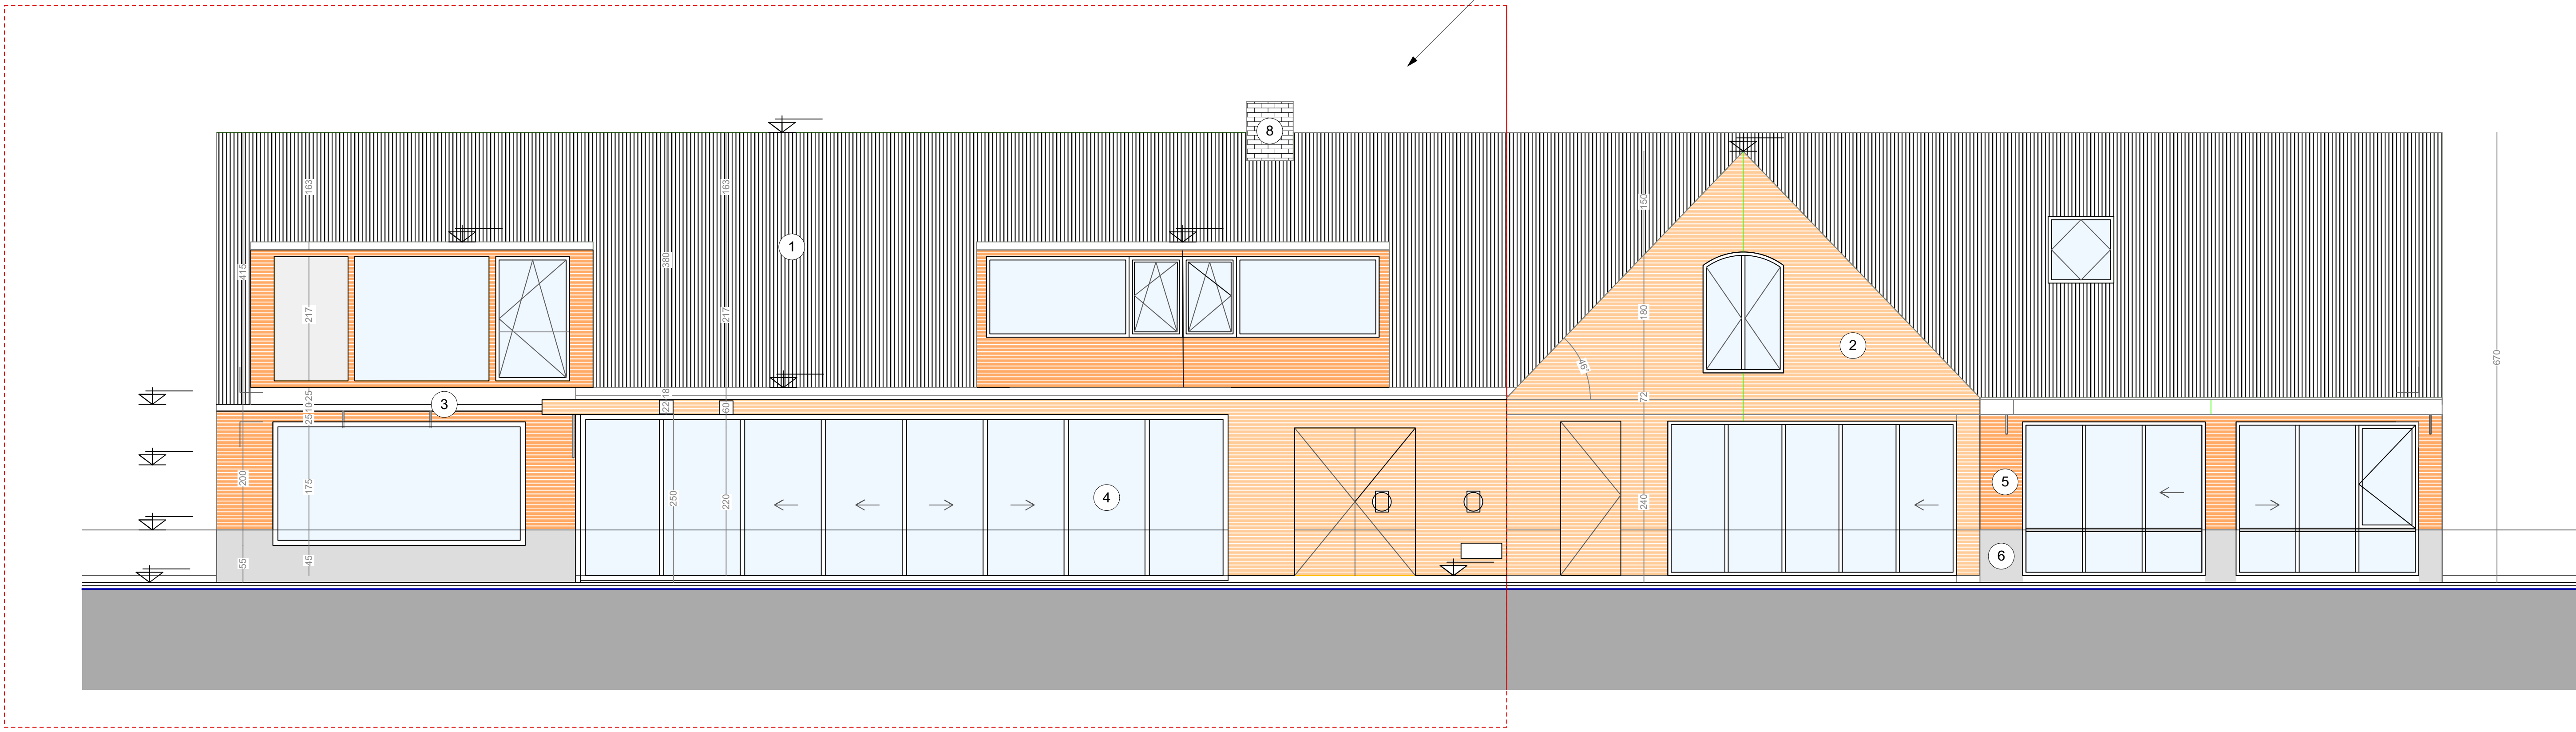

**ACHTERGEVEL**

NIEUW  
SCHAAL 1/50

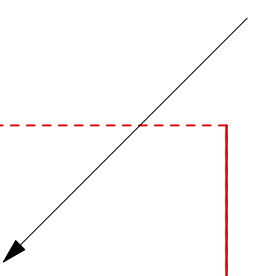