

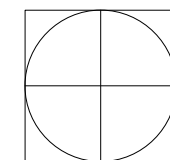


Betreffende woning

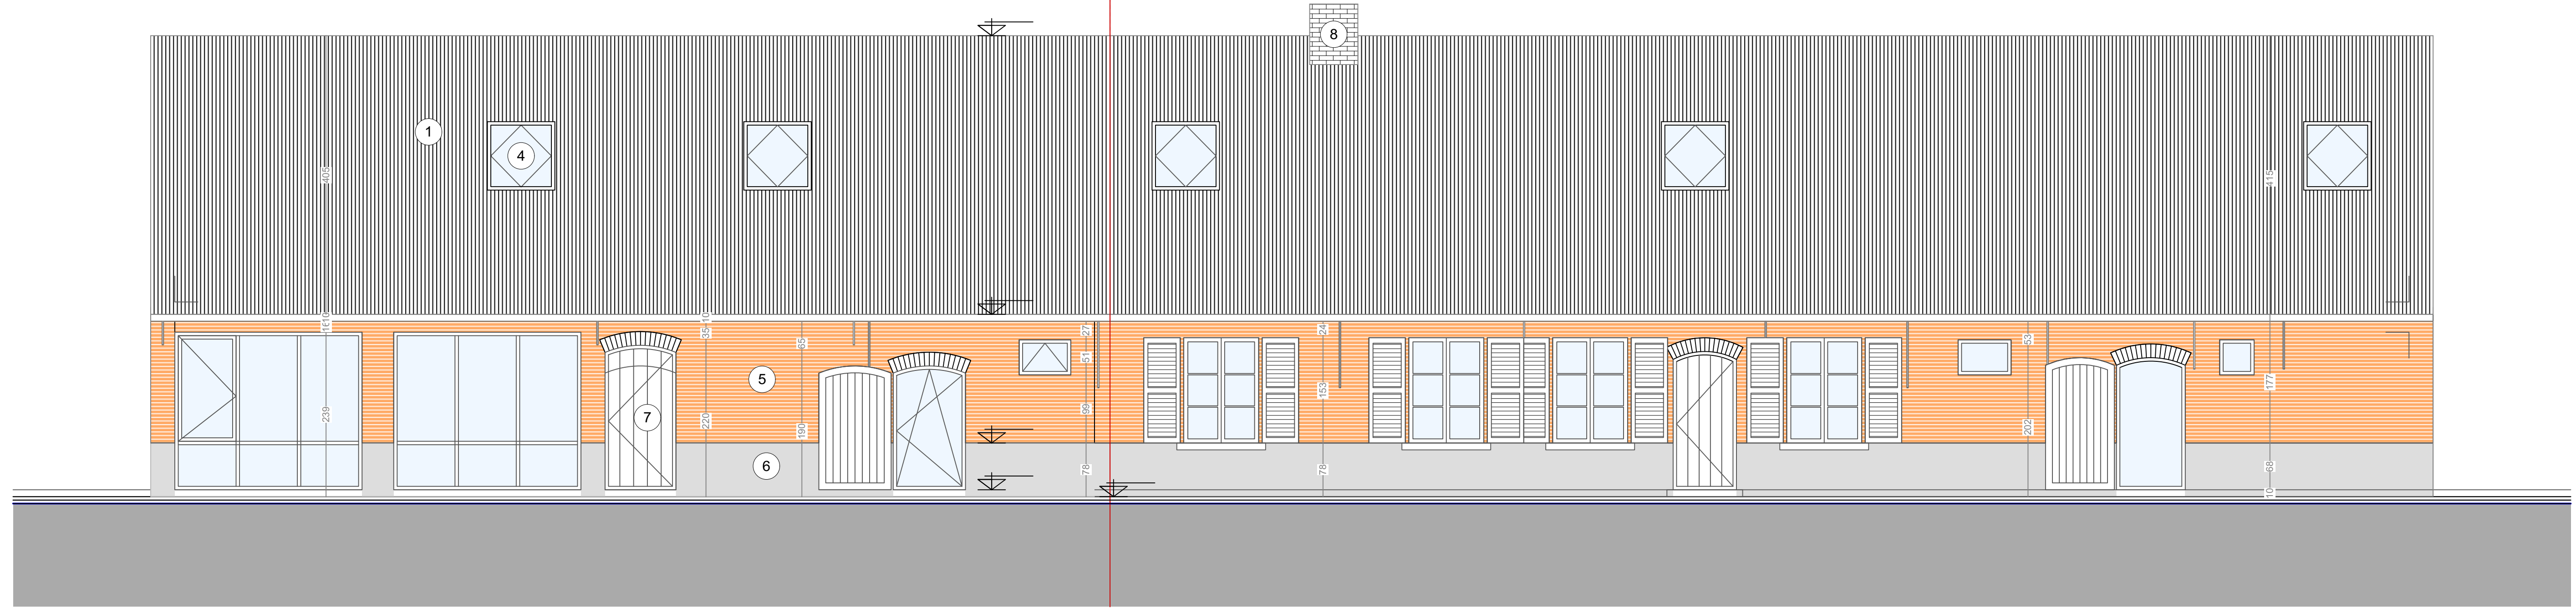

VOORGEVEL
NIEUW
SCHAAL 1/50

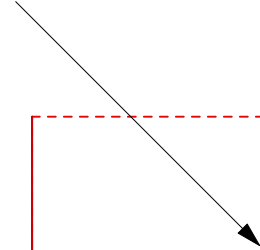