
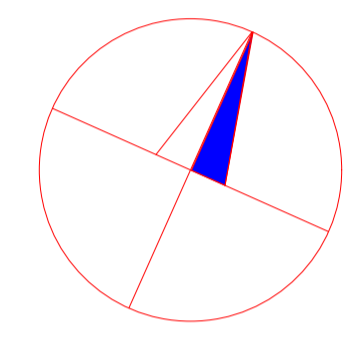


helling geluidsinstallatie
of verlichtingspaal
oekabeling stopcontact
schuifnok

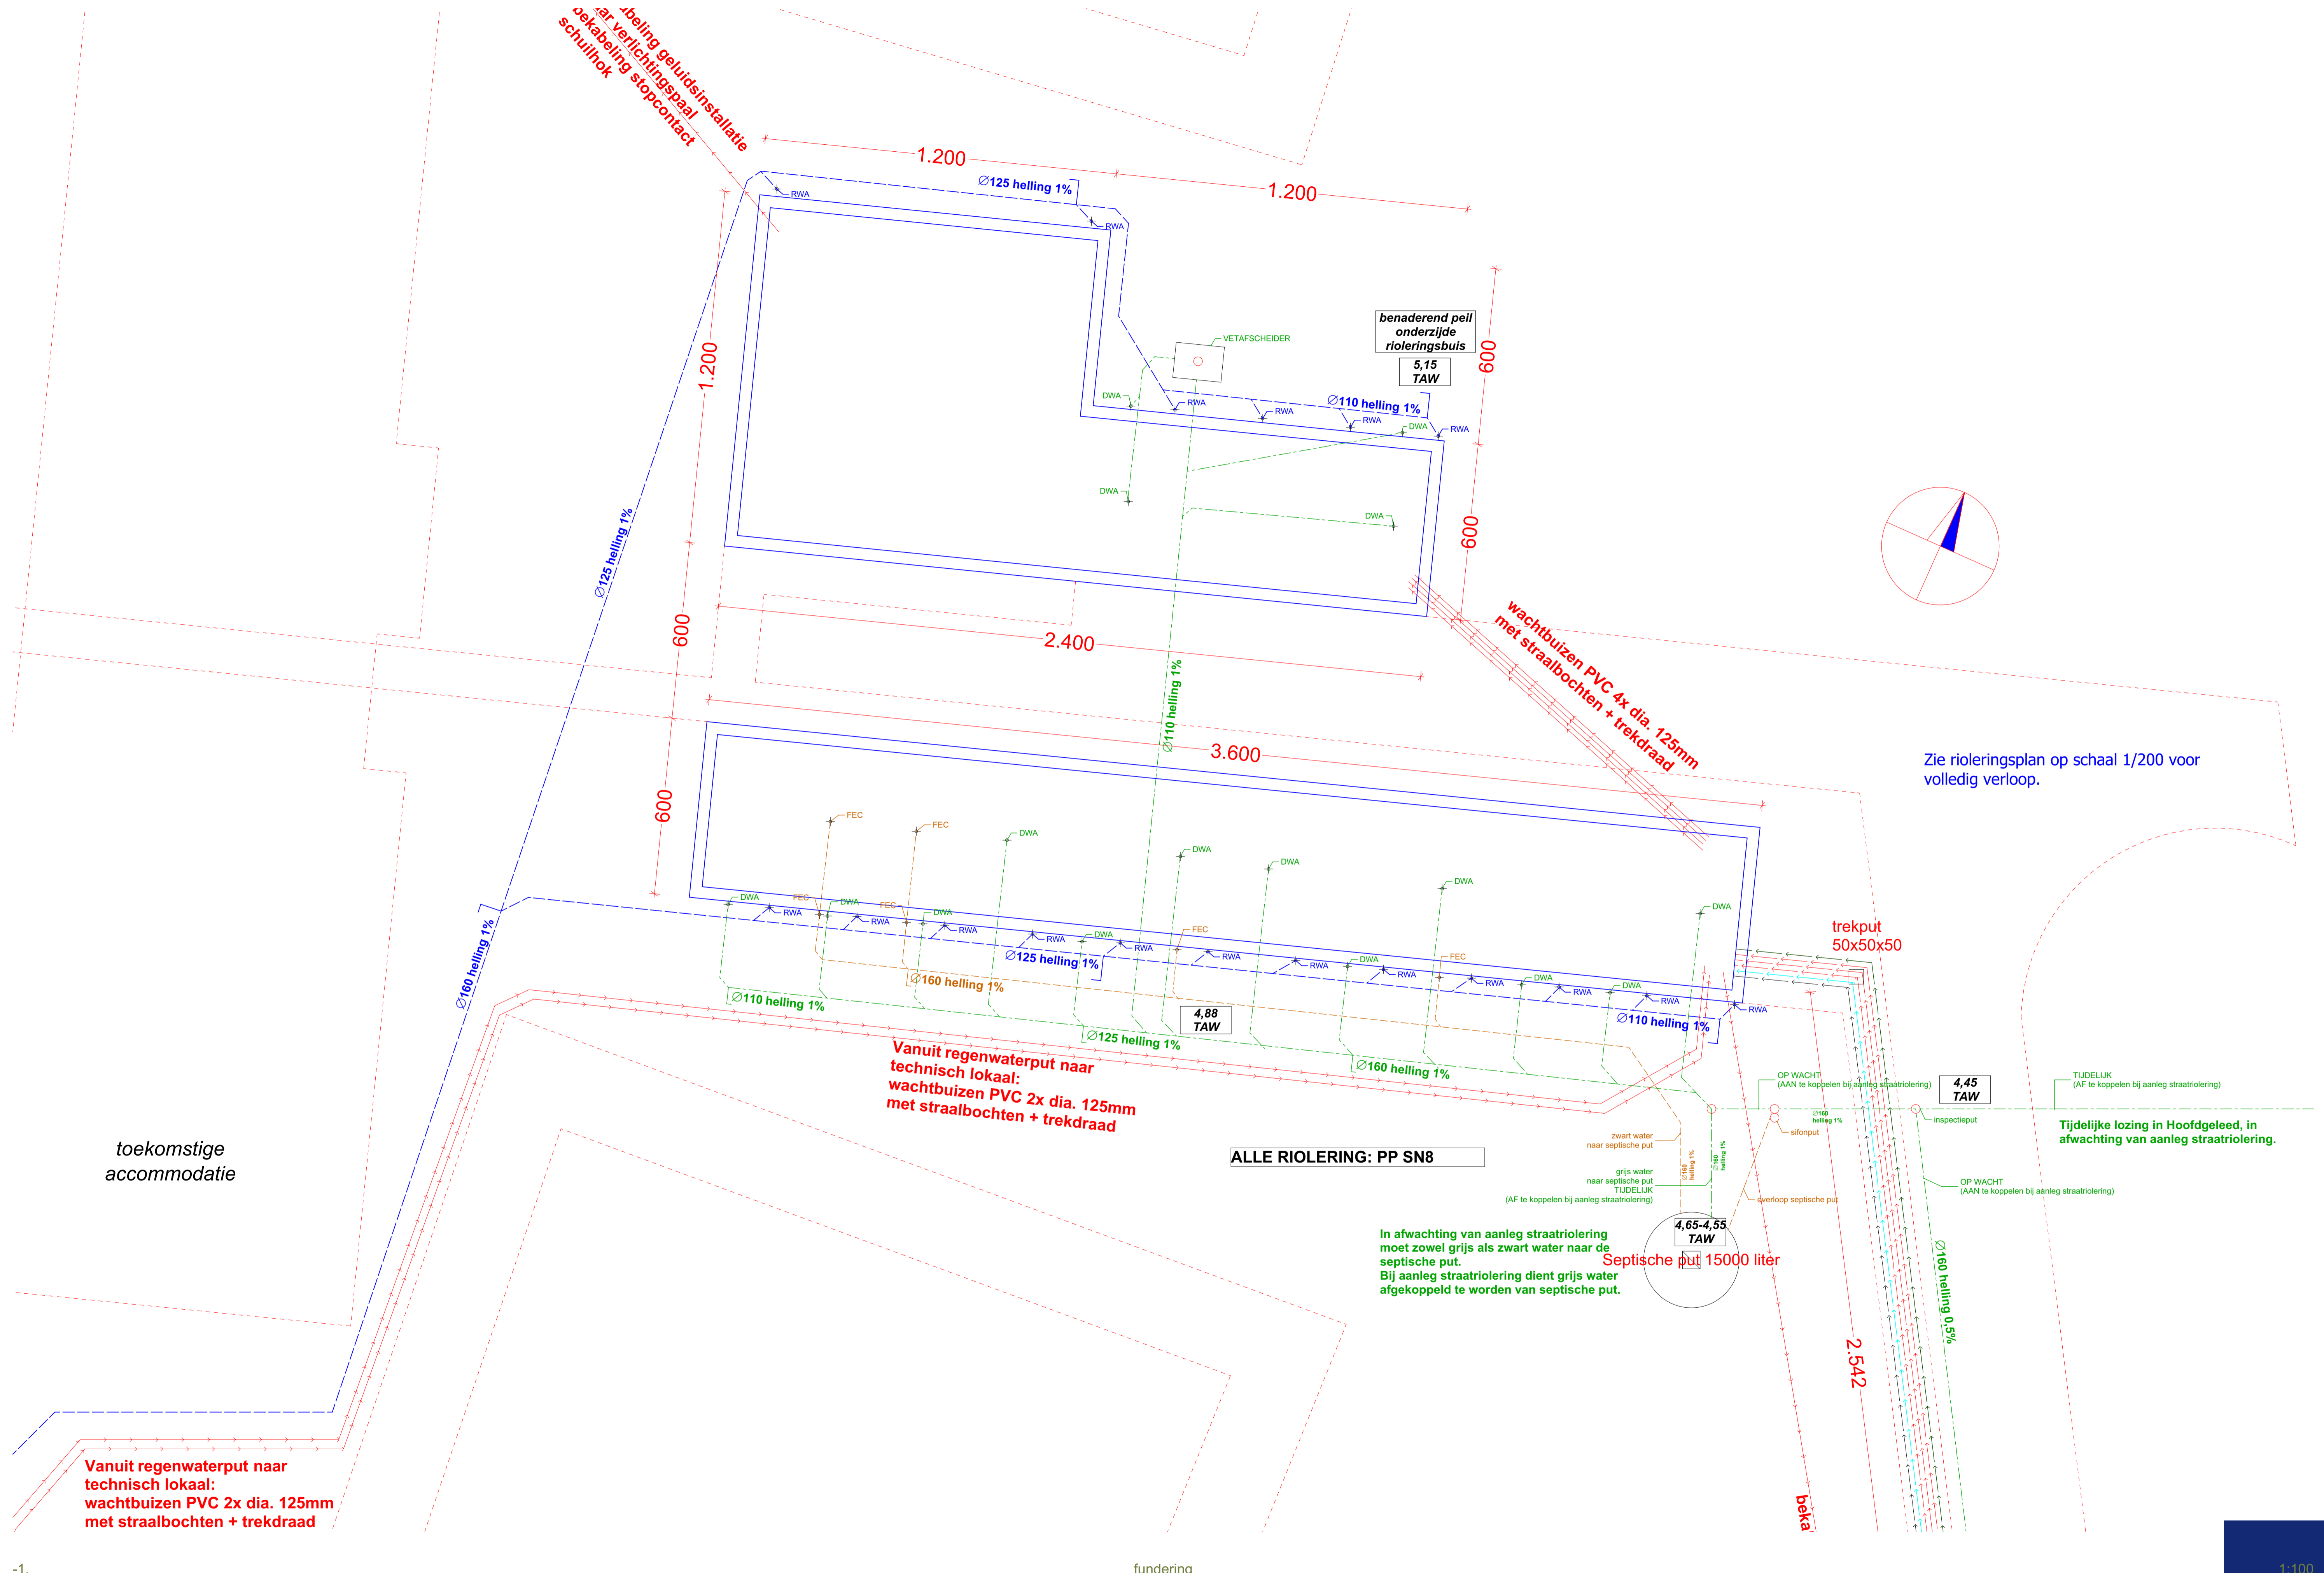

Zie rioleringsplan op schaal 1/200 voor volledig verloop.

toekomstige accommodatie

Vanuit regenwaterput naar technisch lokaal:
wachtbuizen PVC 2x dia. 125mm met straalbochten + trekdraad

ALLE RIOLERING: PP SN8

In afwachting van aanleg straatriolering moet zowel grijs als zwart water naar de septische put.
Bij aanleg straatriolering dient grijs water afgekoppeld te worden van septische put.

Tijdelijke lozing in Hoofdgeleed, in afwachting van aanleg straatriolering.

Vanuit regenwaterput naar technisch lokaal:
wachtbuizen PVC 2x dia. 125mm met straalbochten + trekdraad

-1.

fundering