



LEGENDE BESTAANDE GEVELBEKLEDING

- ① bardage panelen - wit
- ② aluminium buitenschrijnwerk - licht grijs
- ③ geschilderde gevelsteen - beige
- ④ geschilderde plint - beige
- ⑤ publiciteitsborden - divers
- ⑥ hangstelsel - wit

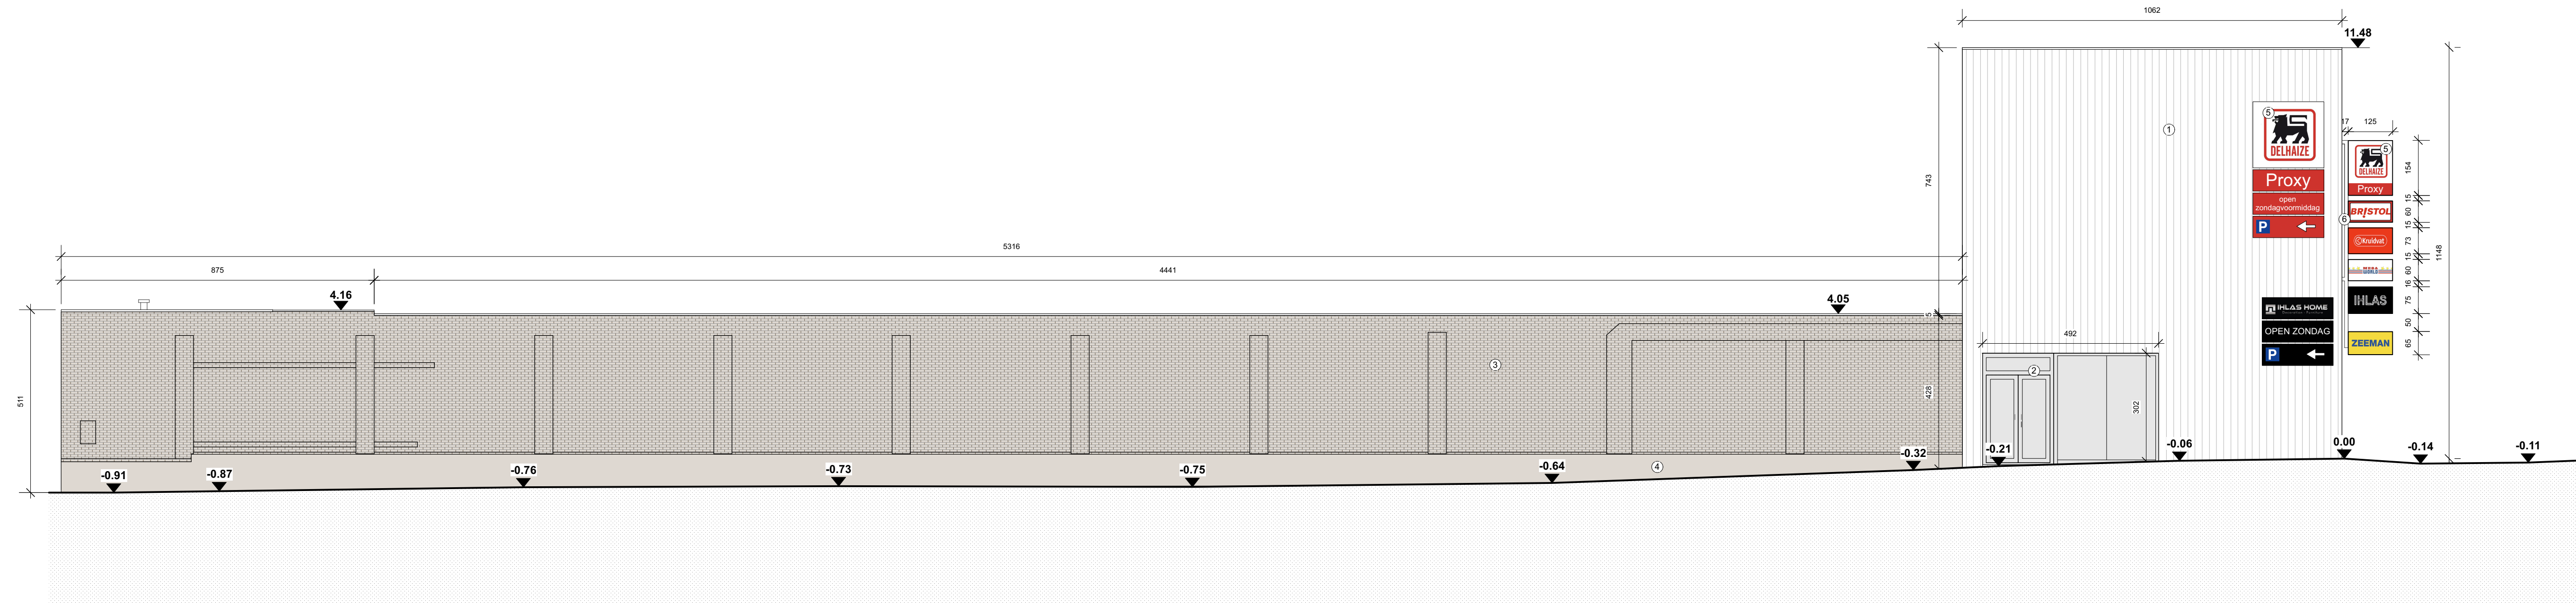

GEVELPLAN
BESTAANDE TOESTAND 1/100

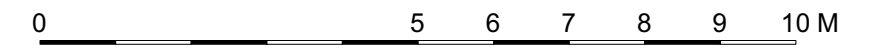

Referentiepeil
0 TAW
- 8.20 tov vloerpas

DOSSIERNUMMER
23.4671
BOUWAANVRAAG

OMGEVINGSVERGUNNING
2024017692

BOUWHEER
Redrose Properties nv
Korte Zoutstraat 45
9300 Aalst

BOUWPLAATS
Brugsesteenweg 265
9030 - Mariakerke - Gent

KADASTER:
afdeling: 16
sectie: K
n°: 859/K10

PROJECT
Gevelwijziging: nieuw bekleding
wachtgevel (zijgevel huisnr 267) en
publiciteitsaanvraag

VOORWERF
BA_Gevel_G_B_1

BT_zijgevel huisnummer 267

Architect:
S. MERTENS
architect-zaakvoerder

A. CROON
zaakvoerder

Formaat:
80 / 29,7

Project manager:
tb

Schaal:
1/100

Getekend door:
kdn

Datum:
12/02/2024