


**ZIE BIJZONDERE
VOORWAARDE(N)**

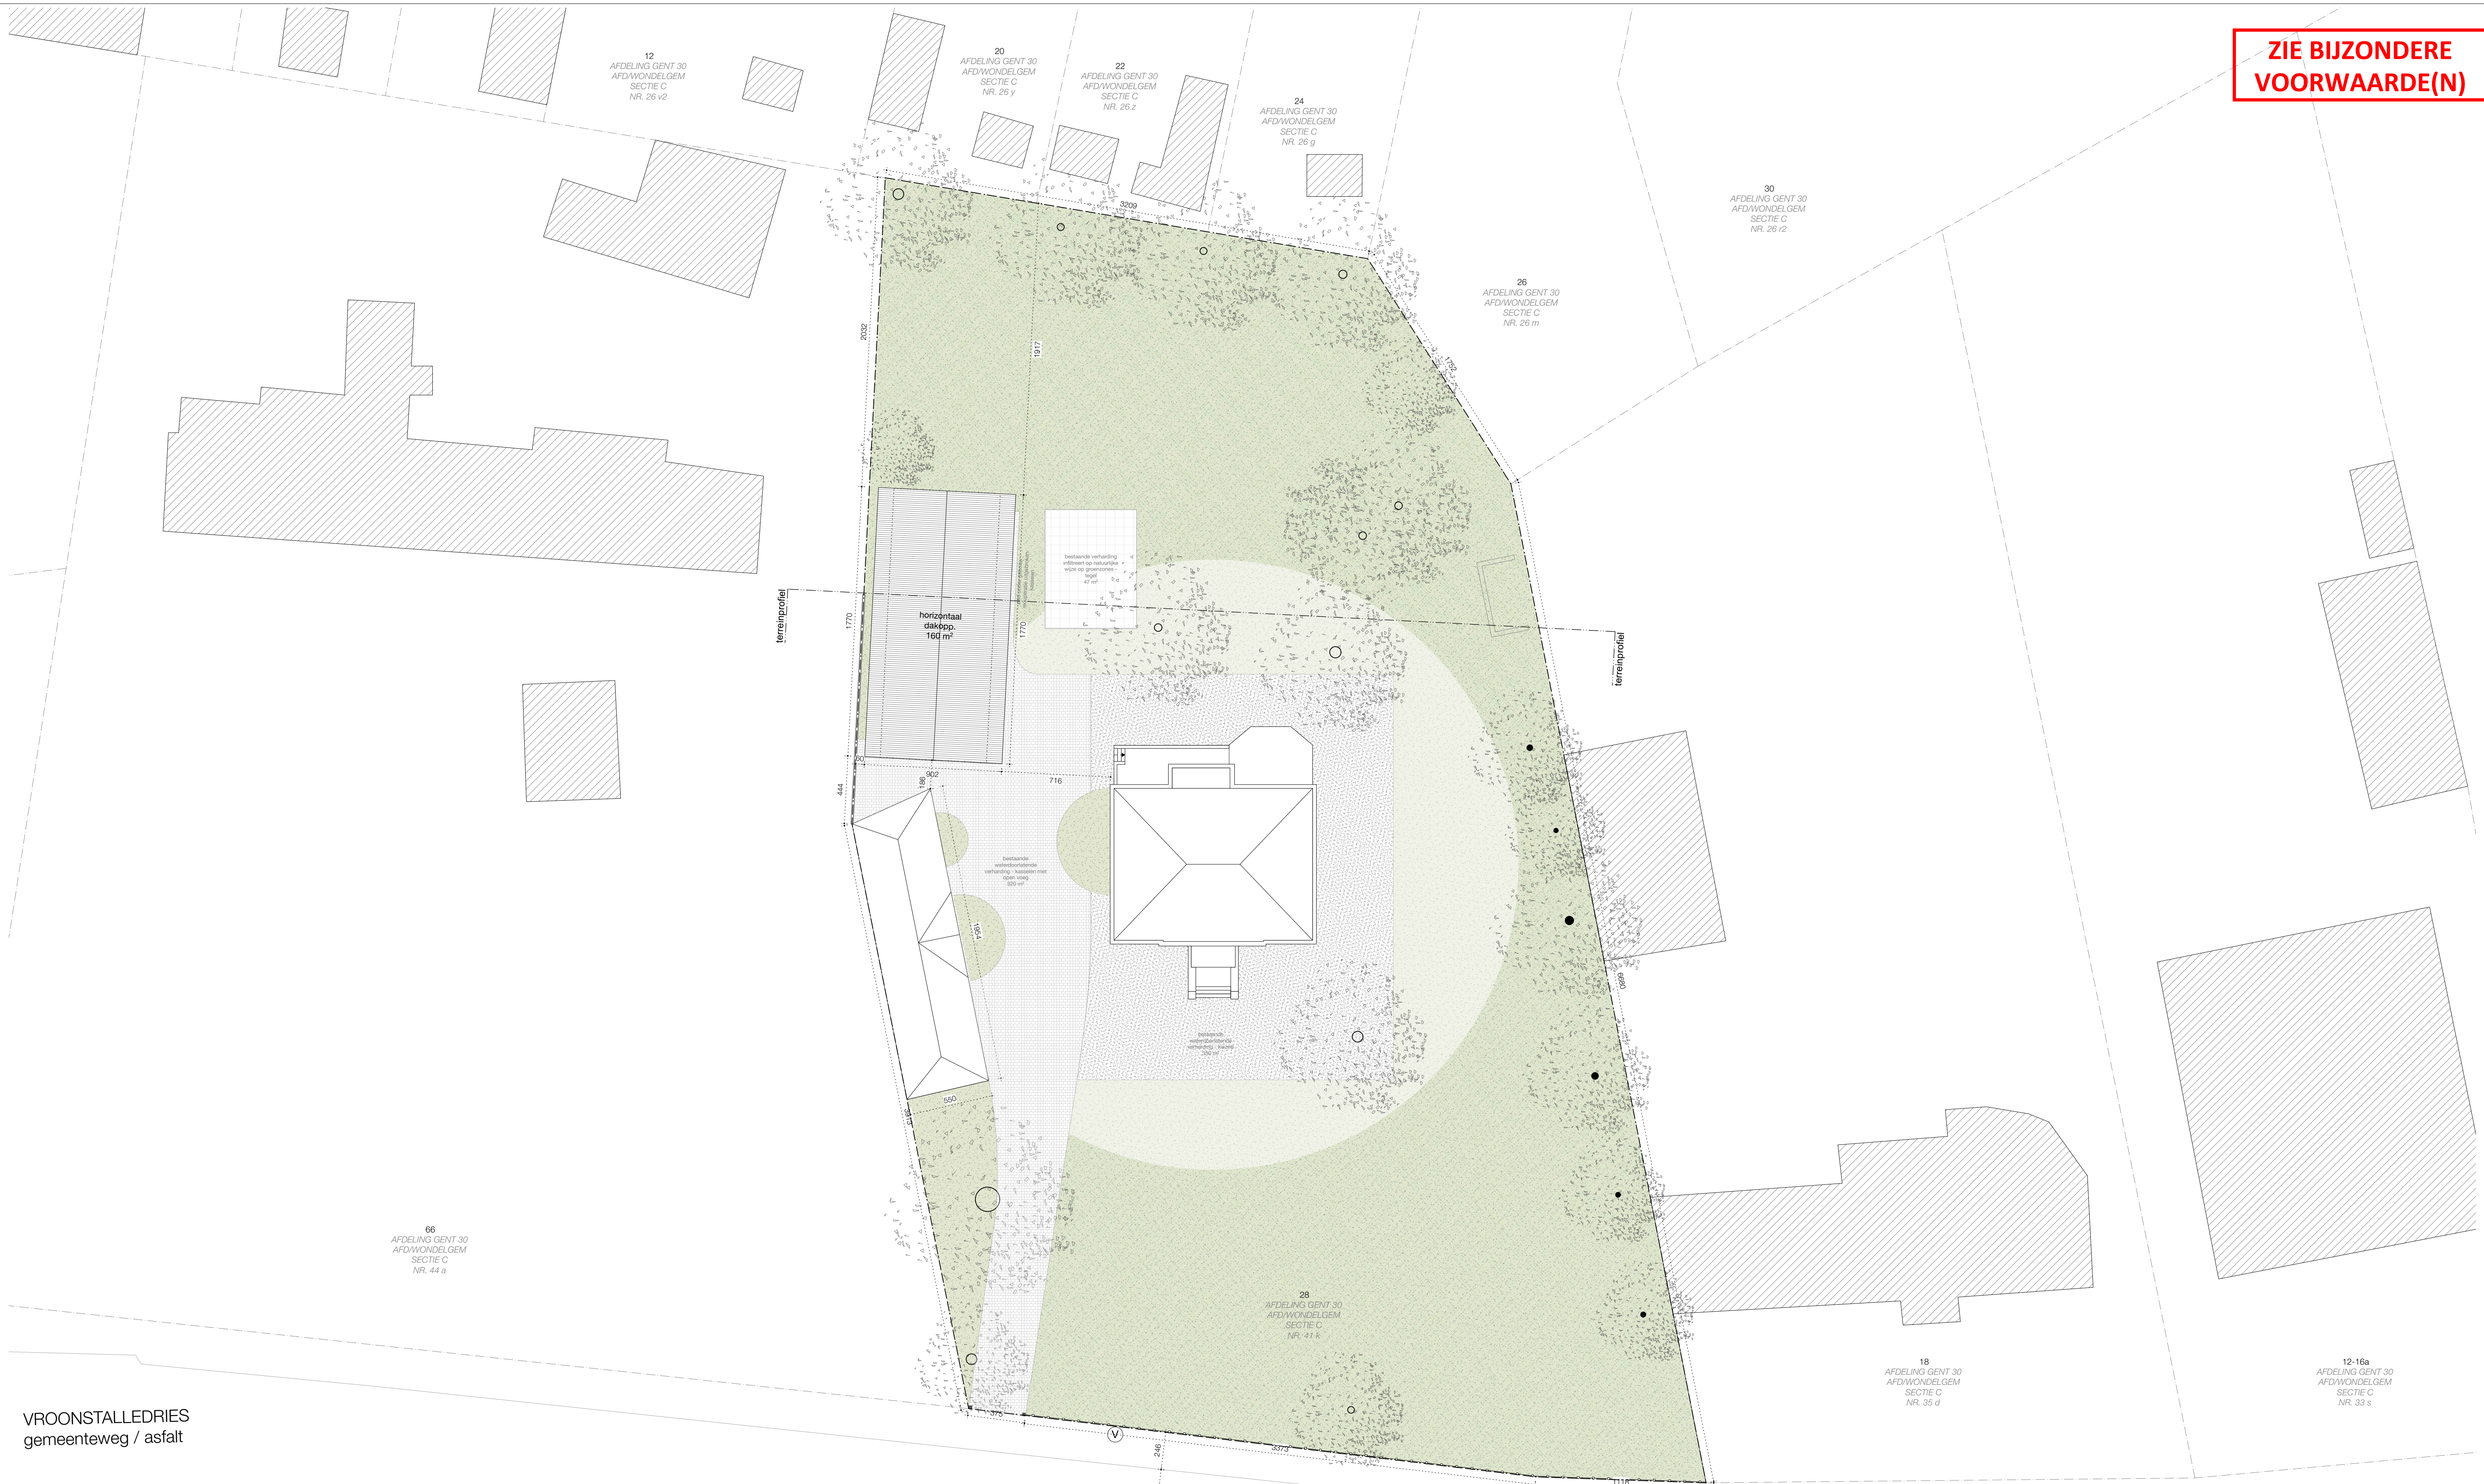

VROONSTALLEDRIES
gemeenteweg / asfalt

SINT MARKOENSTRAAT
gemeenteweg / asfalt

KORTE
KERKSTRAAT

AANVRAAG TOT OMGEVINGSVERGUNNING Bouwen van een bijgebouw Sint-Markoenstraat 28 9032 Wondelgem - Gent	NERO architectuur en stedenbouw
INPLANTING - nieuwe toestand	ARCHITECT NERO BV Sint-Markoenstraat 28 9032 Wondelgem - Gent 09 226 10 58
schaal: 1:200 alle maten worden uitgedrukt in cm	OPDRACHTGEVER Groothuis bv Sint-Markoenstraat 28 9032 Wondelgem - Gent
	datum: 26/03/2024