


**ZIE BIJZONDERE  
VOORWAARDE(N)**

Er moet een bovengrondse infiltratievoorziening van minstens 6,4 m<sup>2</sup> groot aangelegd worden met een minimaal buffervolume van 2.640 l waarop het linker dakvlak wordt aangesloten.

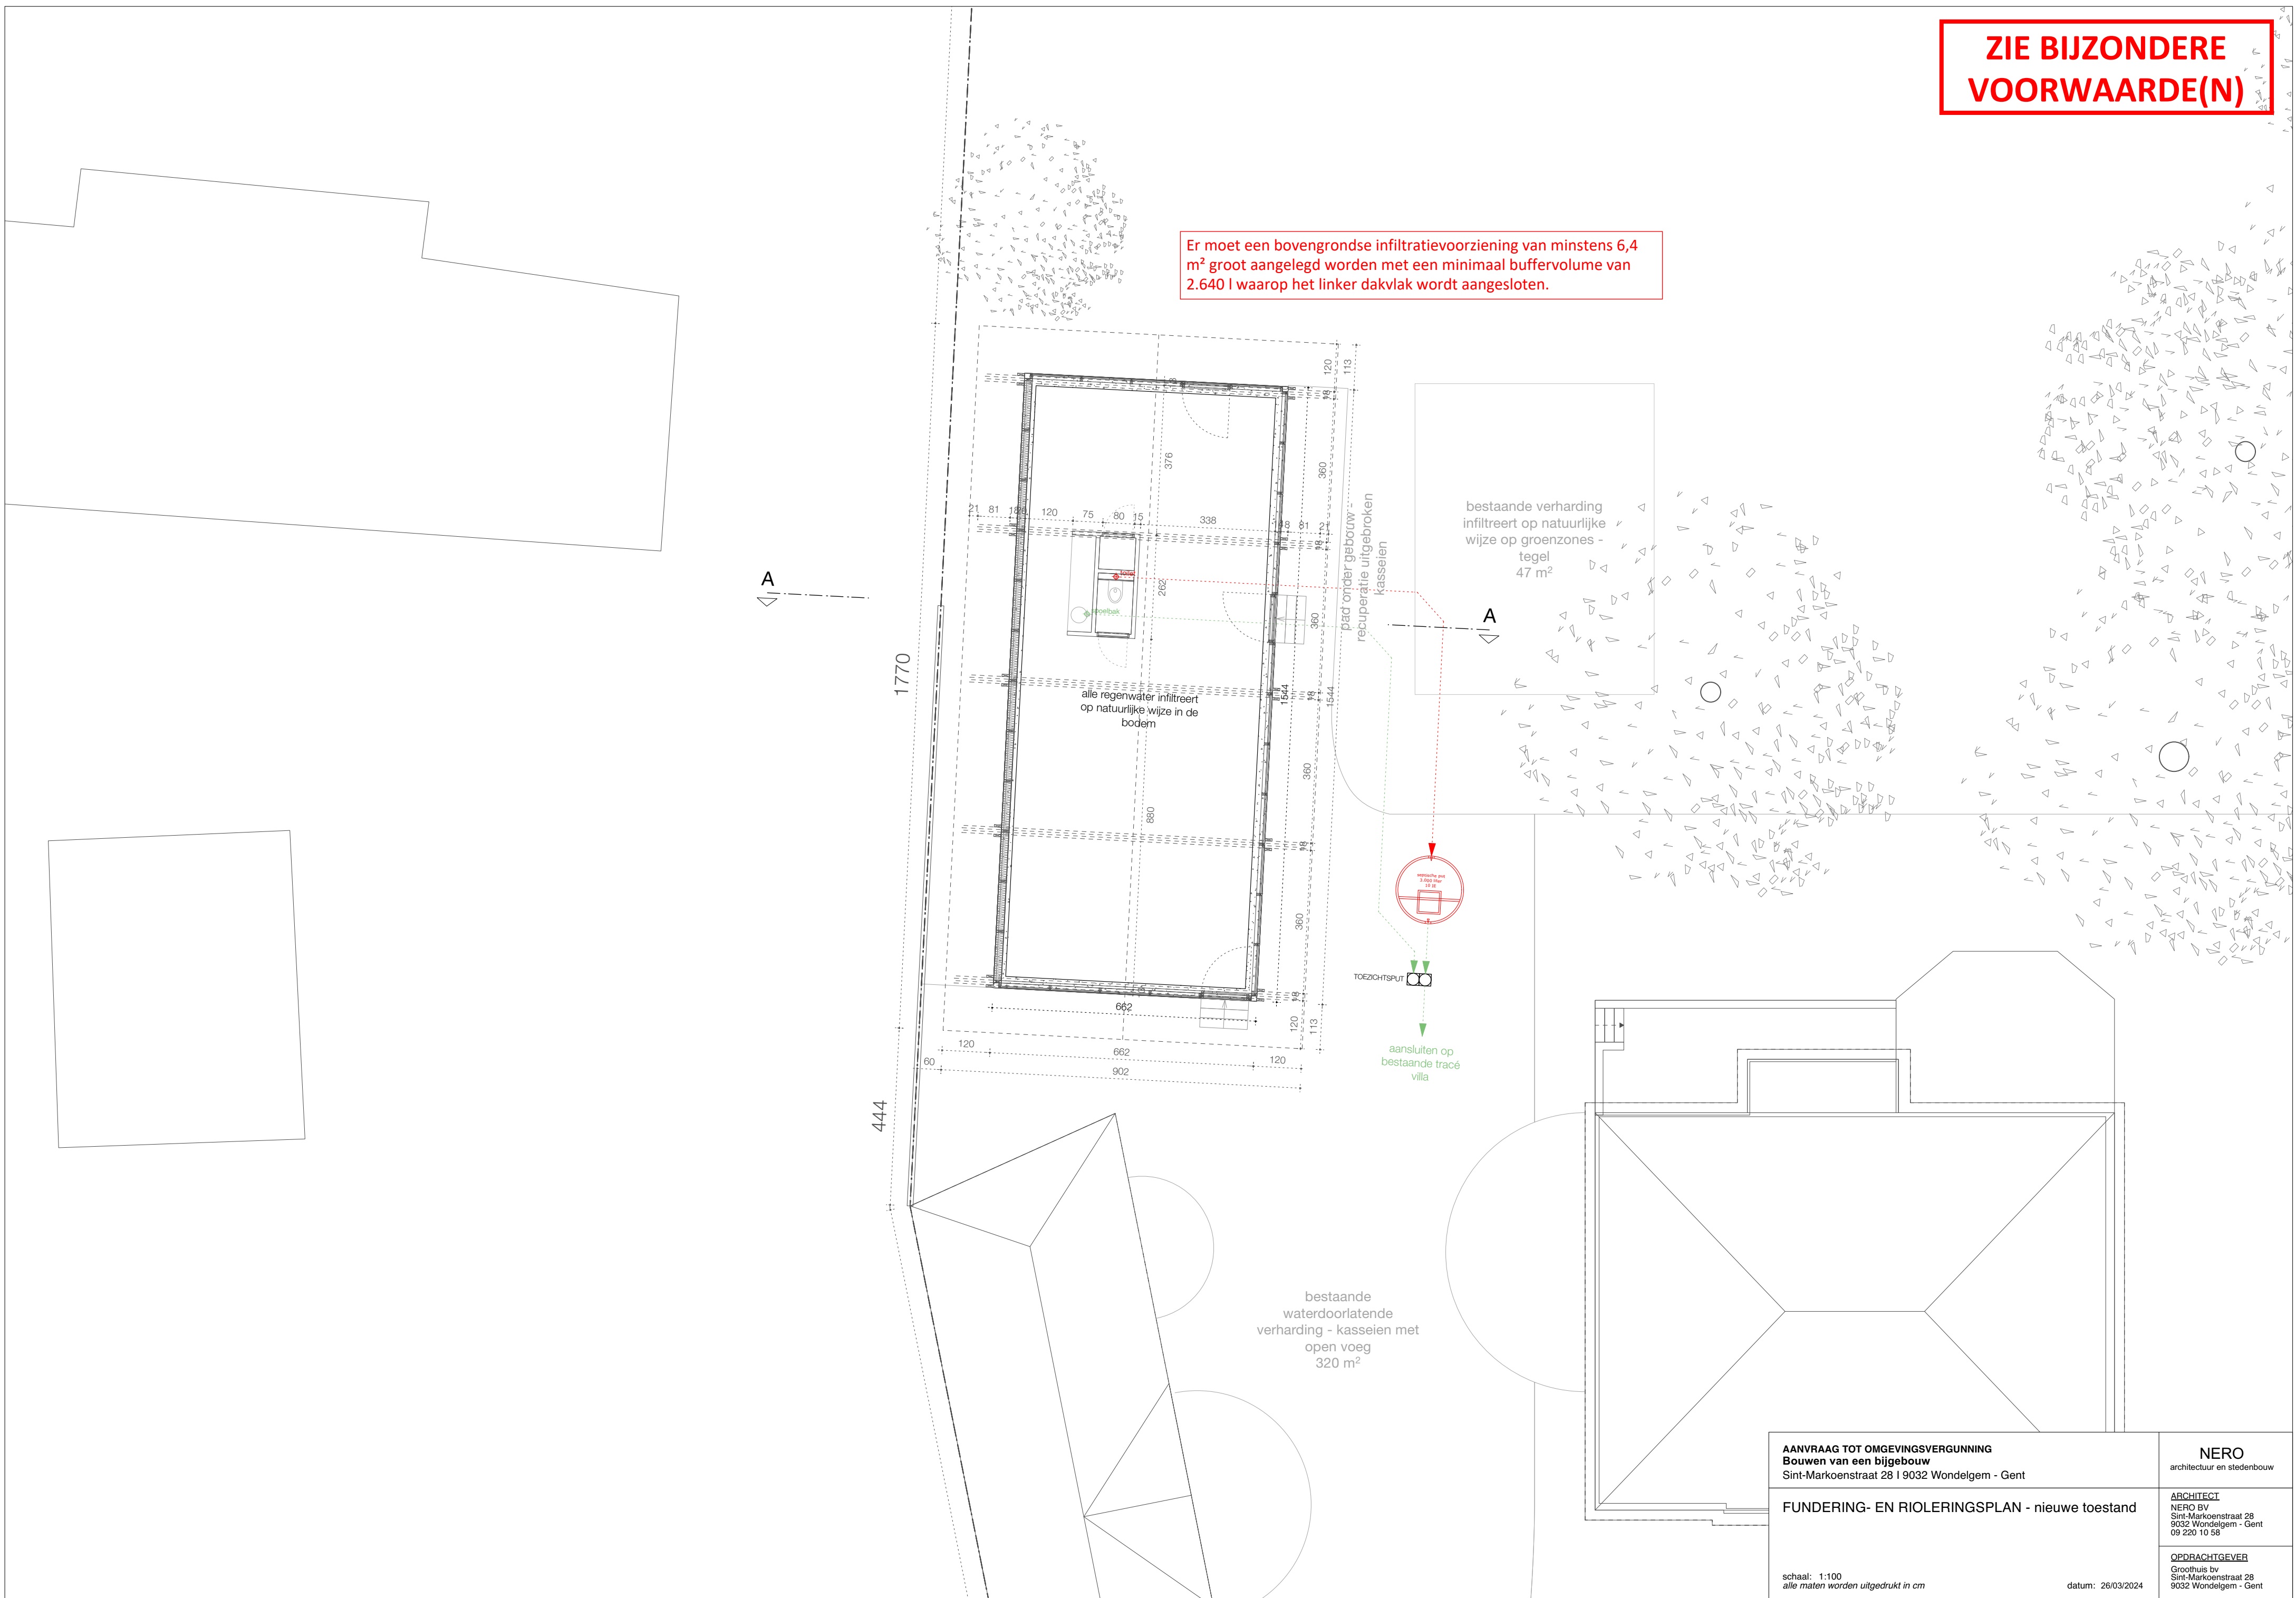

<b>AANVRAAG TOT OMGEVINGSVERGUNNING</b> Bouwen van een bijgebouw Sint-Marcoenstraat 28   9032 Wondelgem - Gent	<b>NERO</b> architectuur en stedenbouw
<b>FUNDERING- EN RIOLERINGSPLAN - nieuwe toestand</b>	<b>ARCHITECT</b> NERO BV Sint-Marcoenstraat 28 9032 Wondelgem - Gent 09 220 10 58
schaal: 1:100 alle maten worden uitgedrukt in cm	<b>OPDRACHTGEVER</b> Groothuis bv Sint-Marcoenstraat 28 9032 Wondelgem - Gent
	datum: 26/03/2024