


bestaande riolering volledig te behouden


bestaande riolering volledig te behouden

Nieuwe perceelsgrens

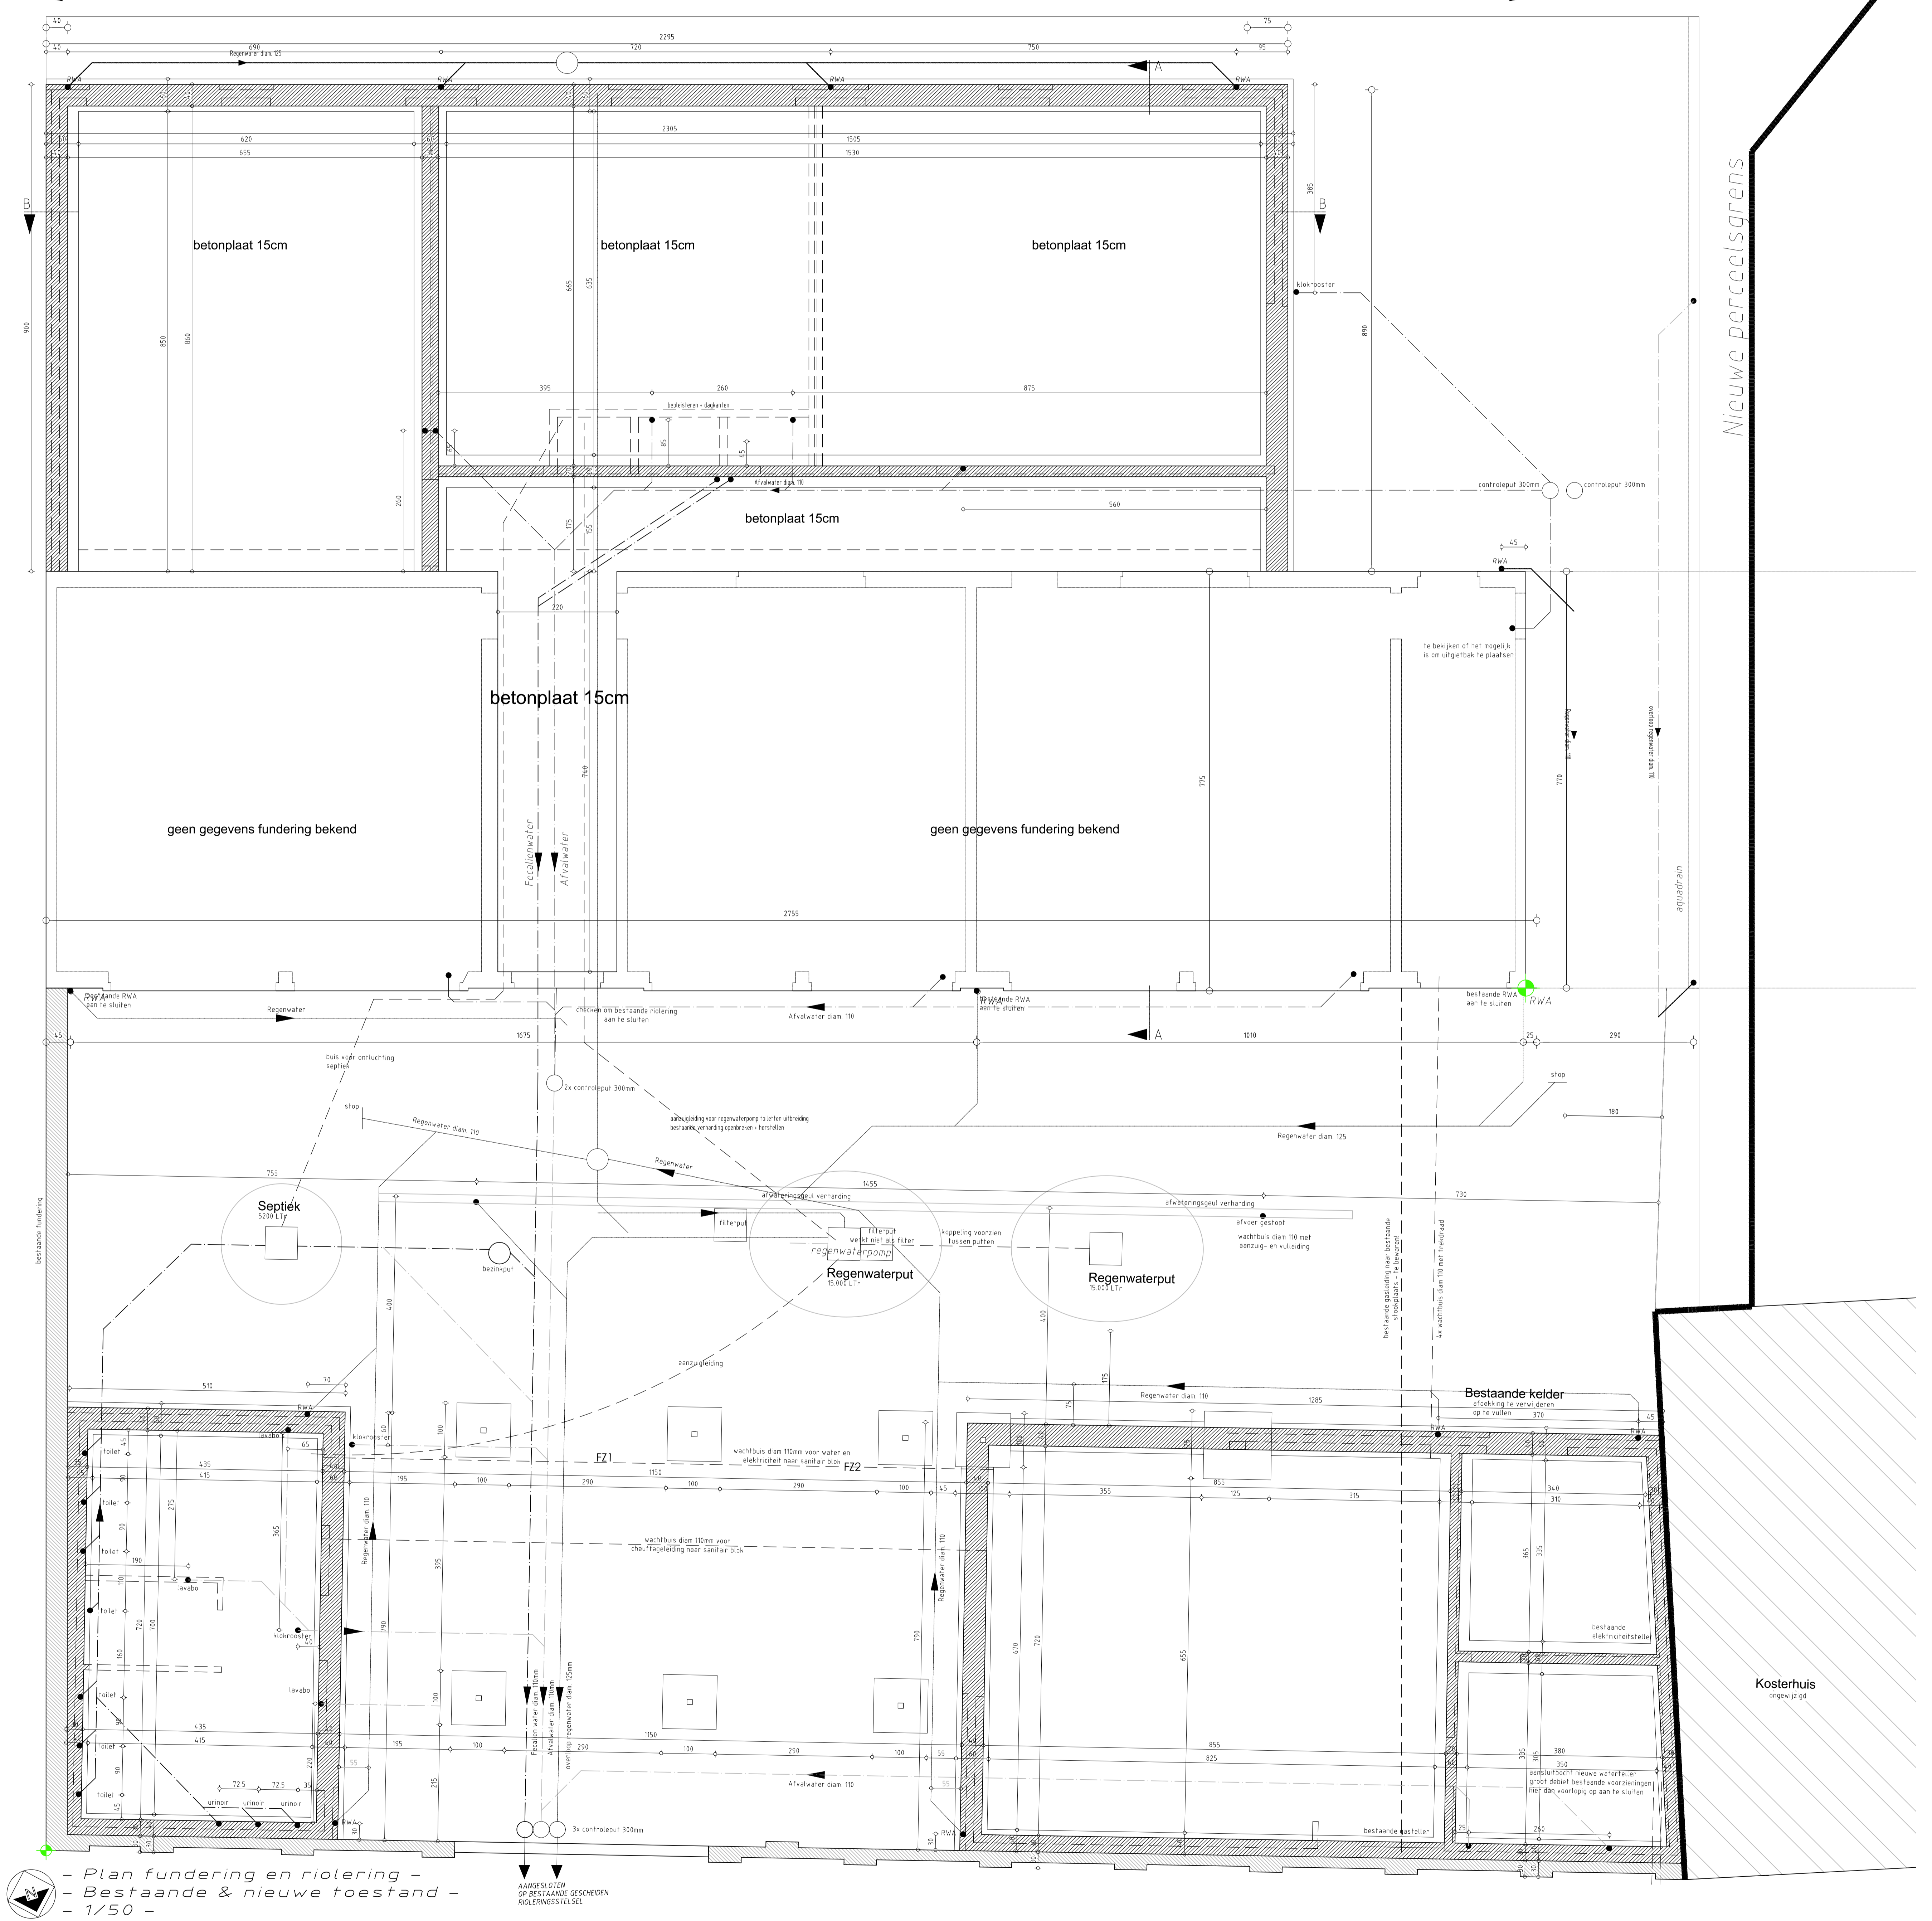

- Plan fundering en riolering -
- Bestaende & nieuwe toestand -
- 1/50 -

**ZIE BIJZONDERE
VOORWAARDE(N)**

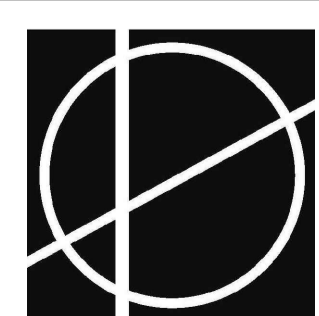

BoDe Architecten bv
Jacky Boulez - Peter Degrande - Melina Doutreloigne

Kortrijksesteenweg 304, 9800 Deinze - tel.: 09/380.34.53 - info@bode-architecten.be

Referentie: 2023.22

Bestaende & Nieuwe toestand
Plan fundering & riolering 1/50