
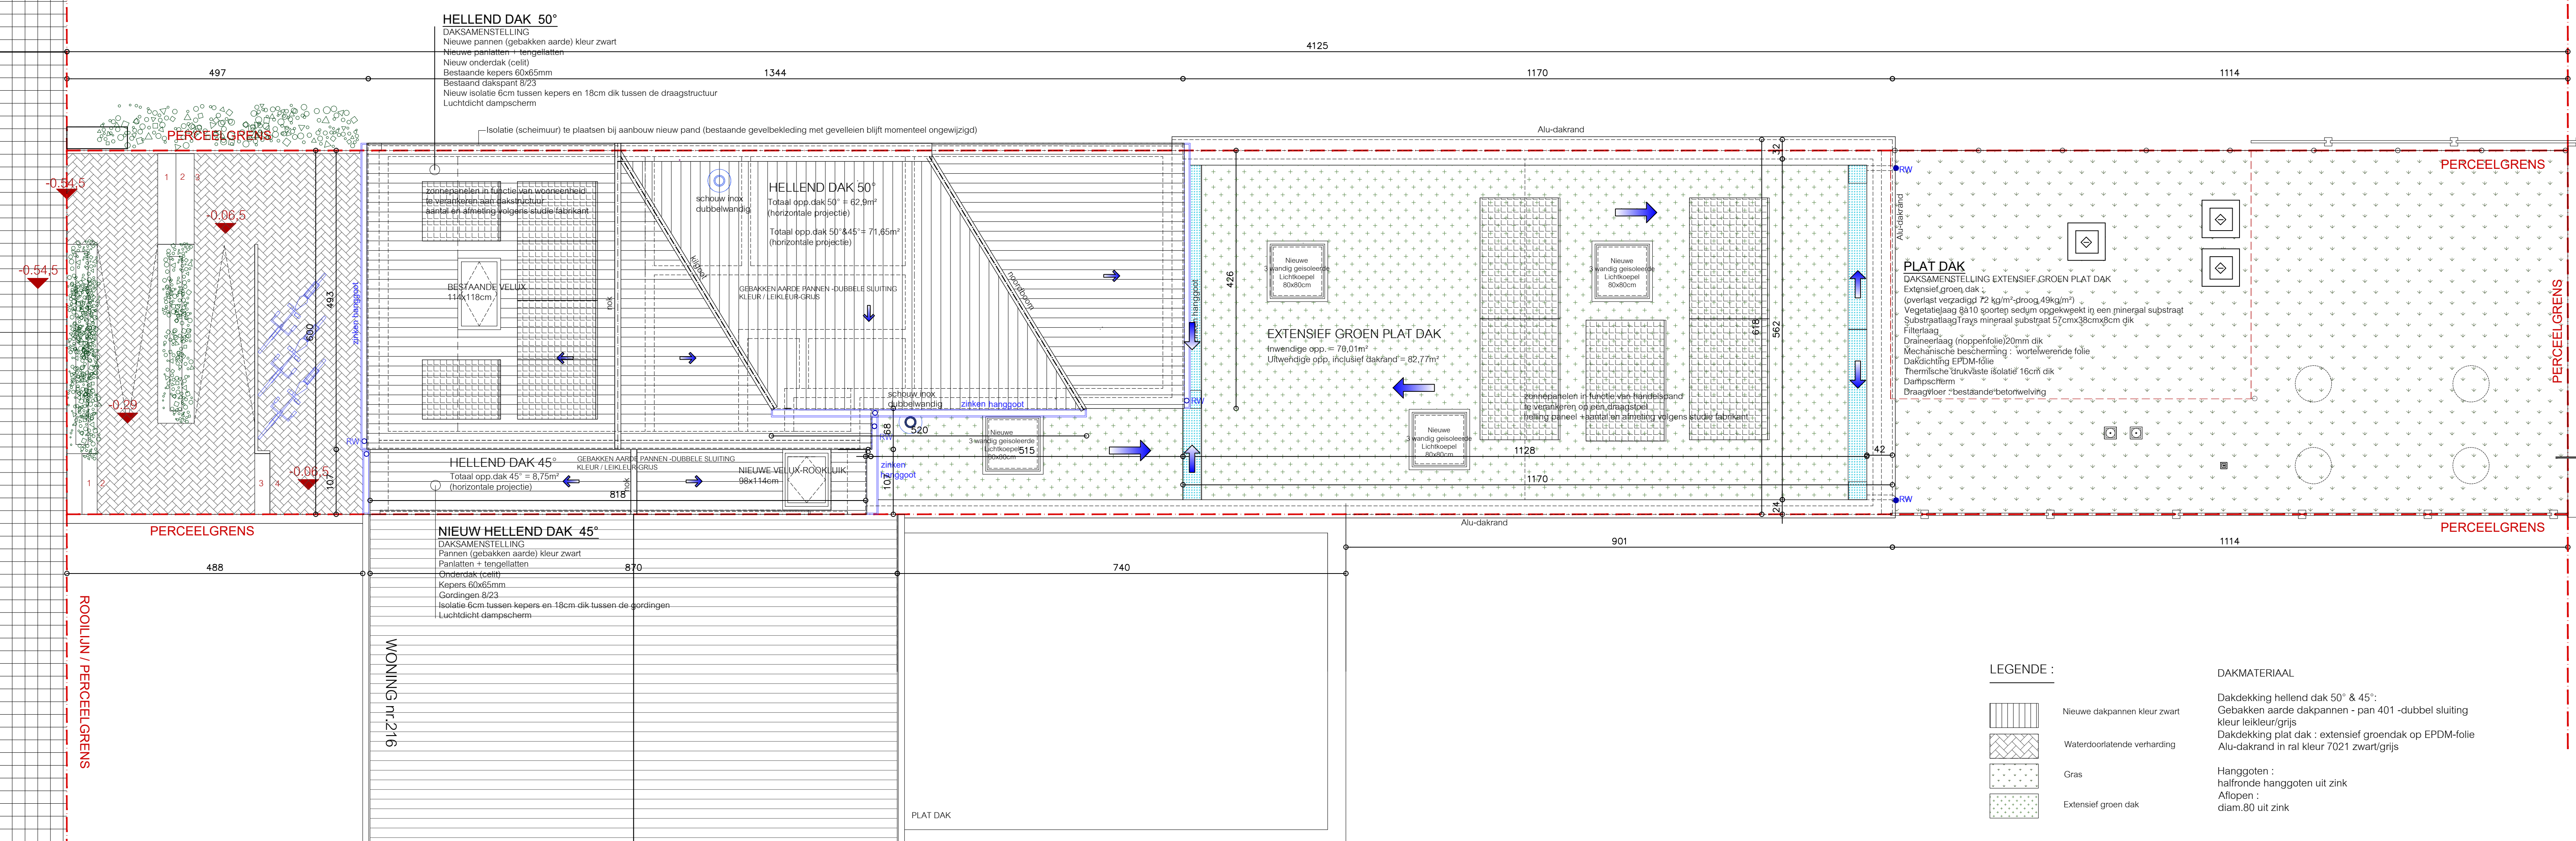


REFERENTIEPUNT  
(bestaande vloerpas)  
pas.0.00

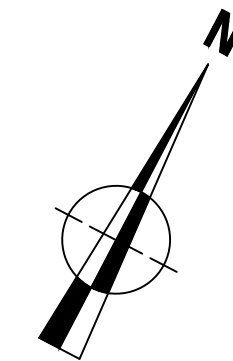

LEGENDE :		DAKMATERIAAL	
	Nieuwe dakpannen kleur zwart		Dakdekking hellend dak 50° & 45° : Gebakken aarde dakpannen - pan 401 -dubbel sluiting kleur leikleur/grijs
	Waterdichtende verharding		Dakdekking plat dak : extensief groendak op EPDM-folie
	Gras		Alu-dakrand in ral kleur 7021 zwart/grijs
	Extensief groen dak		Hanggoten : halfronde hanggoten uit zink
			Aflopen : diam.80 uit zink

ONTWERP : VERBOUWEN VAN EEN HANDELSPAND MET EEN HANDELSPAND OP GELUKVLOERS EN MET 1 WOONEENHEID OP VERDIEPING	BOUWHEER: WONG Kwong Leong NG You Pin WONG Kwong Young AU Sau Lai Evergesssesterweg 229 9032 Wondelgem	BOUWPLAATS: provincie : OOST-VLAANDEREN gemeente : 9032 WONDELGEM straat : Evergesssesterweg 218 kadestral : GENT SAN/D/WONDELGEM 44074N25800.000	ARCHITECT <b>WILLEM DE SMET</b> Missielaers 03 9910 Krosselaire tel. fax 09227 52 39 gem 047769804 e-mail willem@wdsmet.be www.wdsmet.be	GETEKEND : pds 10/02/2024	AARD VAN DE TEKENINGEN : OMGEVINGSVERGUNNING	SCHAAL : 1/50 SCHAAL : 1/50 2cm = 1m00 100 100 100	PLANNUMMER : BA_2_P_N_5_5_DAKENPLAN
--	--	--	---	------------------------------	---	---	--