



BRIT SOM PHILIPS architects

steendam 74 -1 9000 gent t 0032-9 334 51 80
britsomphilips.com office@britsomphilips.com

HOF

Verbouwing van meergezinswoning

LIGGING

Hofstraat 357 - 9000 GENT

BOUWHEER


ICON REAL ESTATE

VERGUNDE TOESTAND

VOORGEVEL | schaal 1/50 (formaat A2)

12.03.2024

alle maten dienen ter plaatse
gecontroleerd te worden

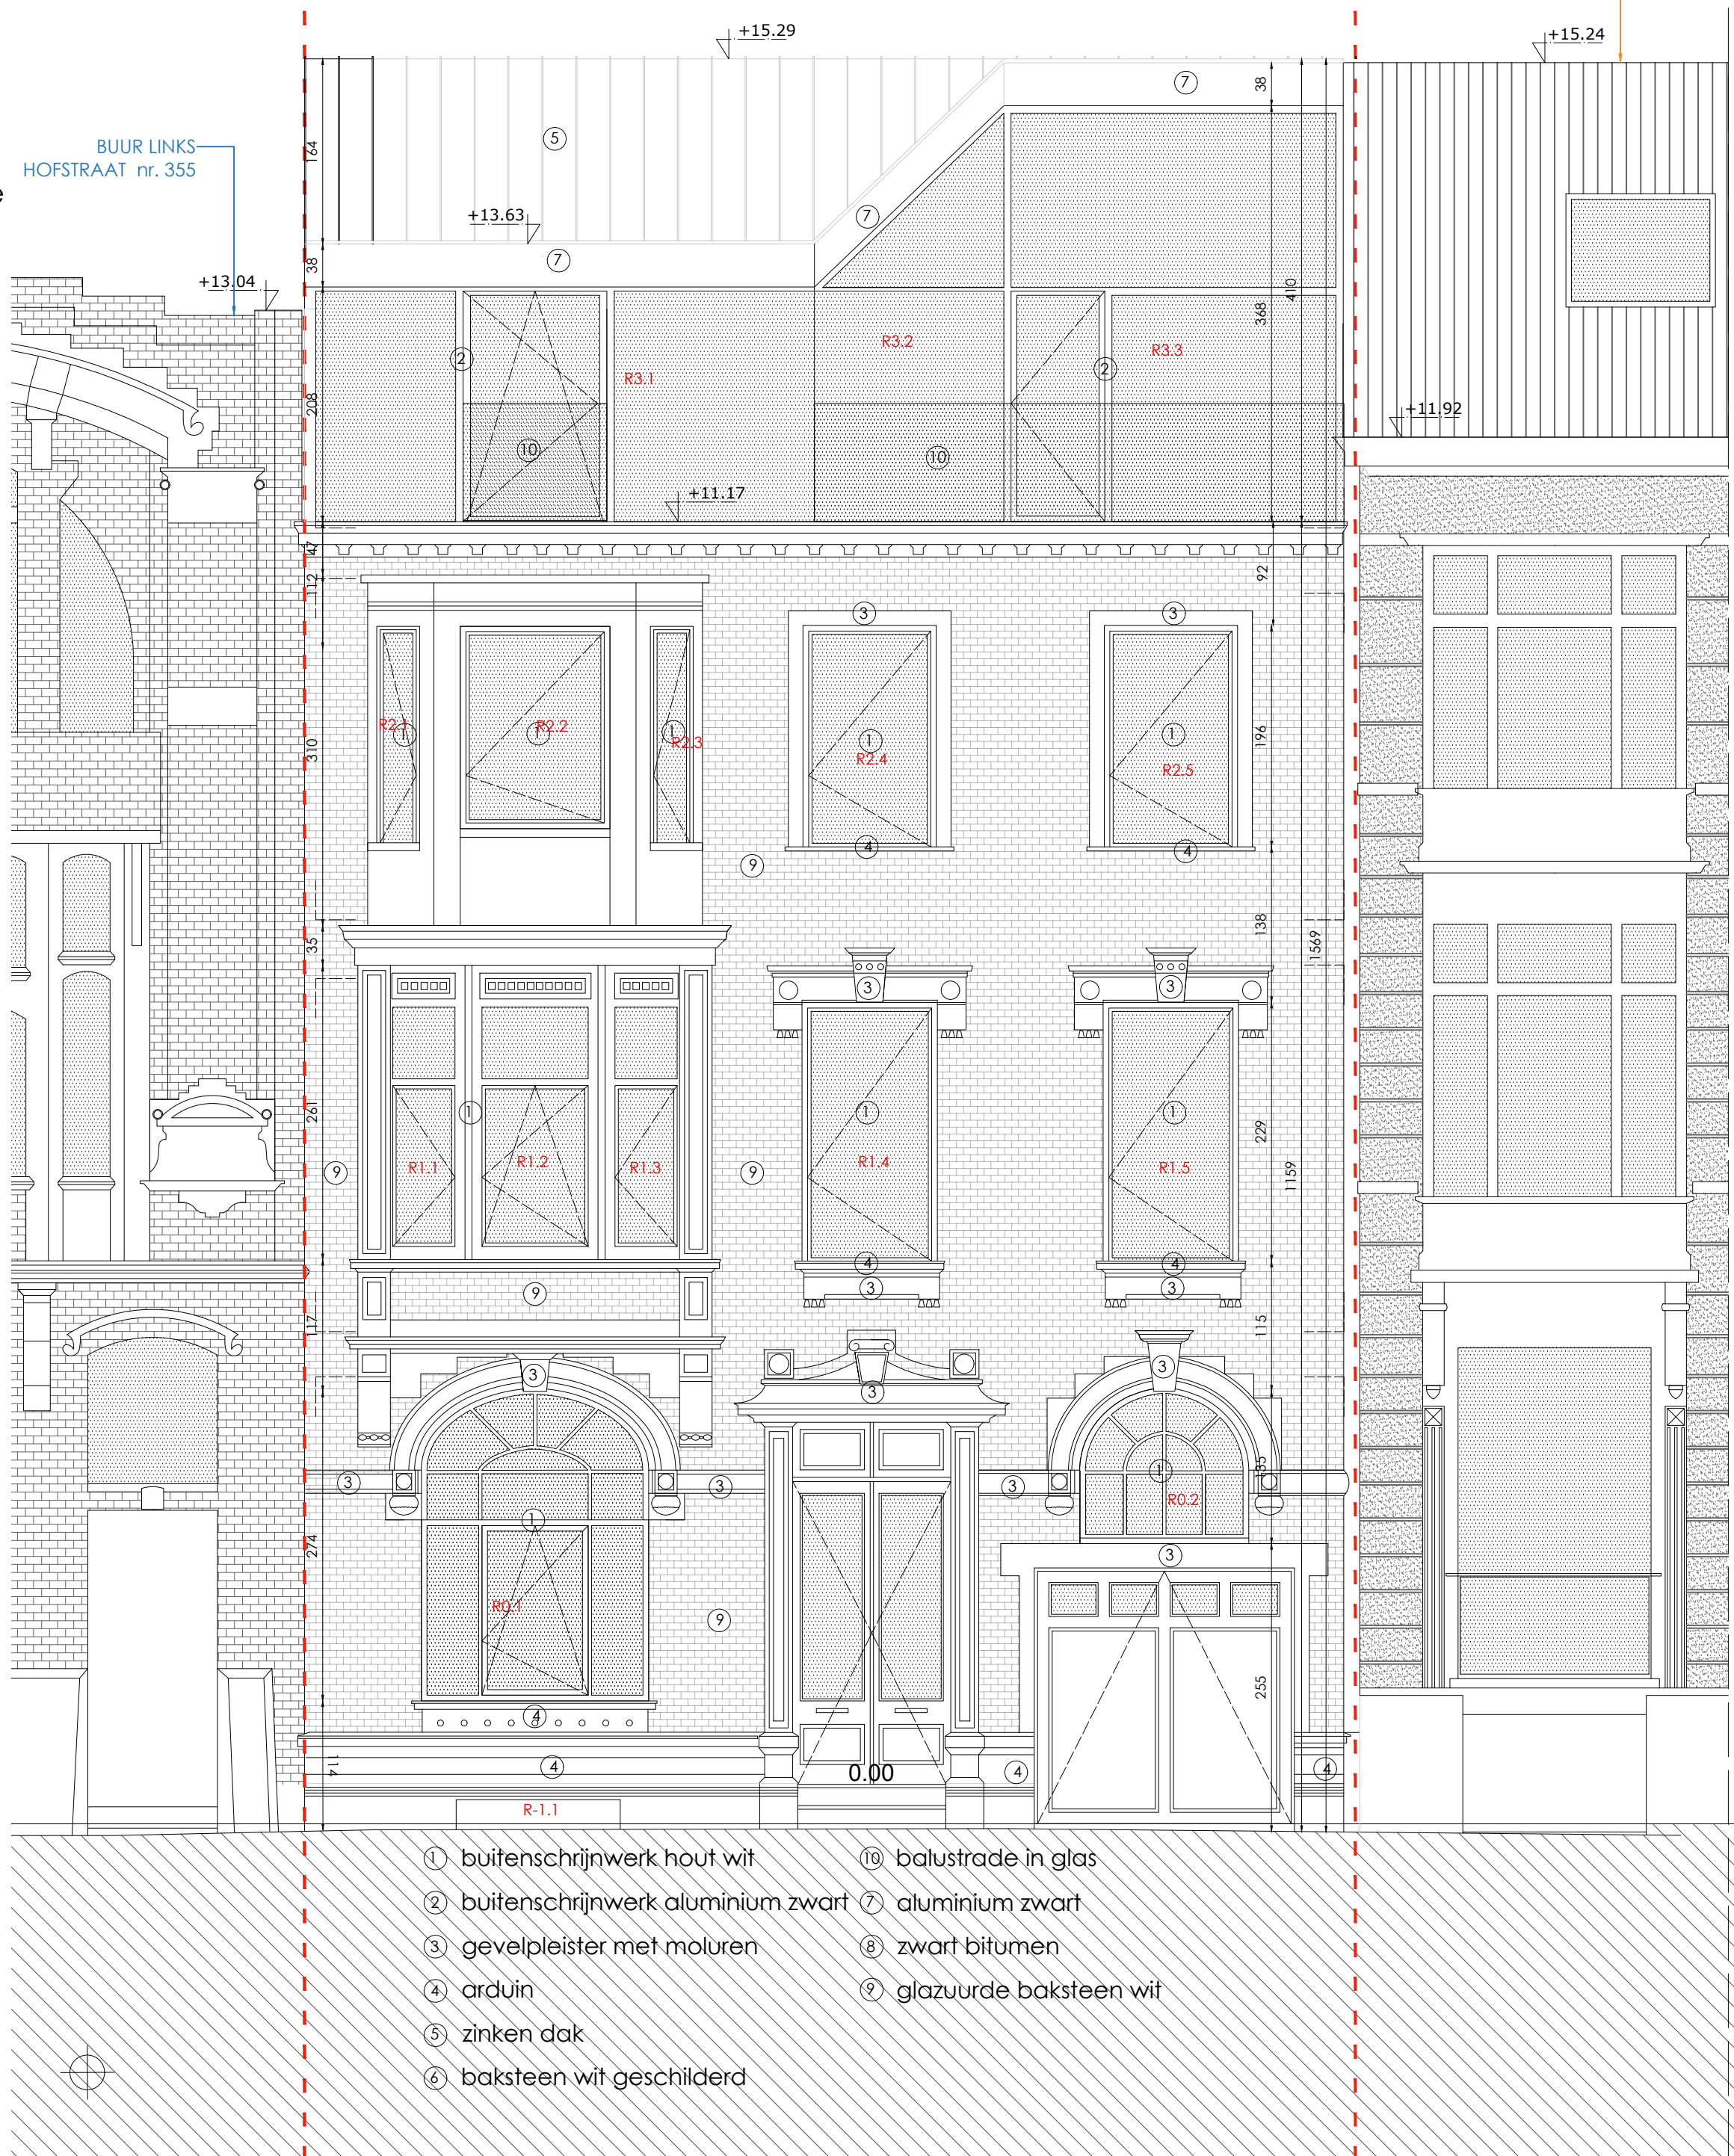

0 1m 2m