



BRITSON PHILIPS architects

steendam 74 -1 9000 gent t 0032-9 334 51 80  
britsonphilips.com office@britsonphilips.com

## HOF

Verbouwing van meergezinswoning

## LIGGING

Hofstraat 357 - 9000 GENT

## BOUWHEER


ICON REAL ESTATE

## VERGUNDE TOESTAND

NIV +2 | schaal 1/50 (formaat A2)

12.03.2024

alle maten dienen ter plaatse  
gecontroleerd te worden

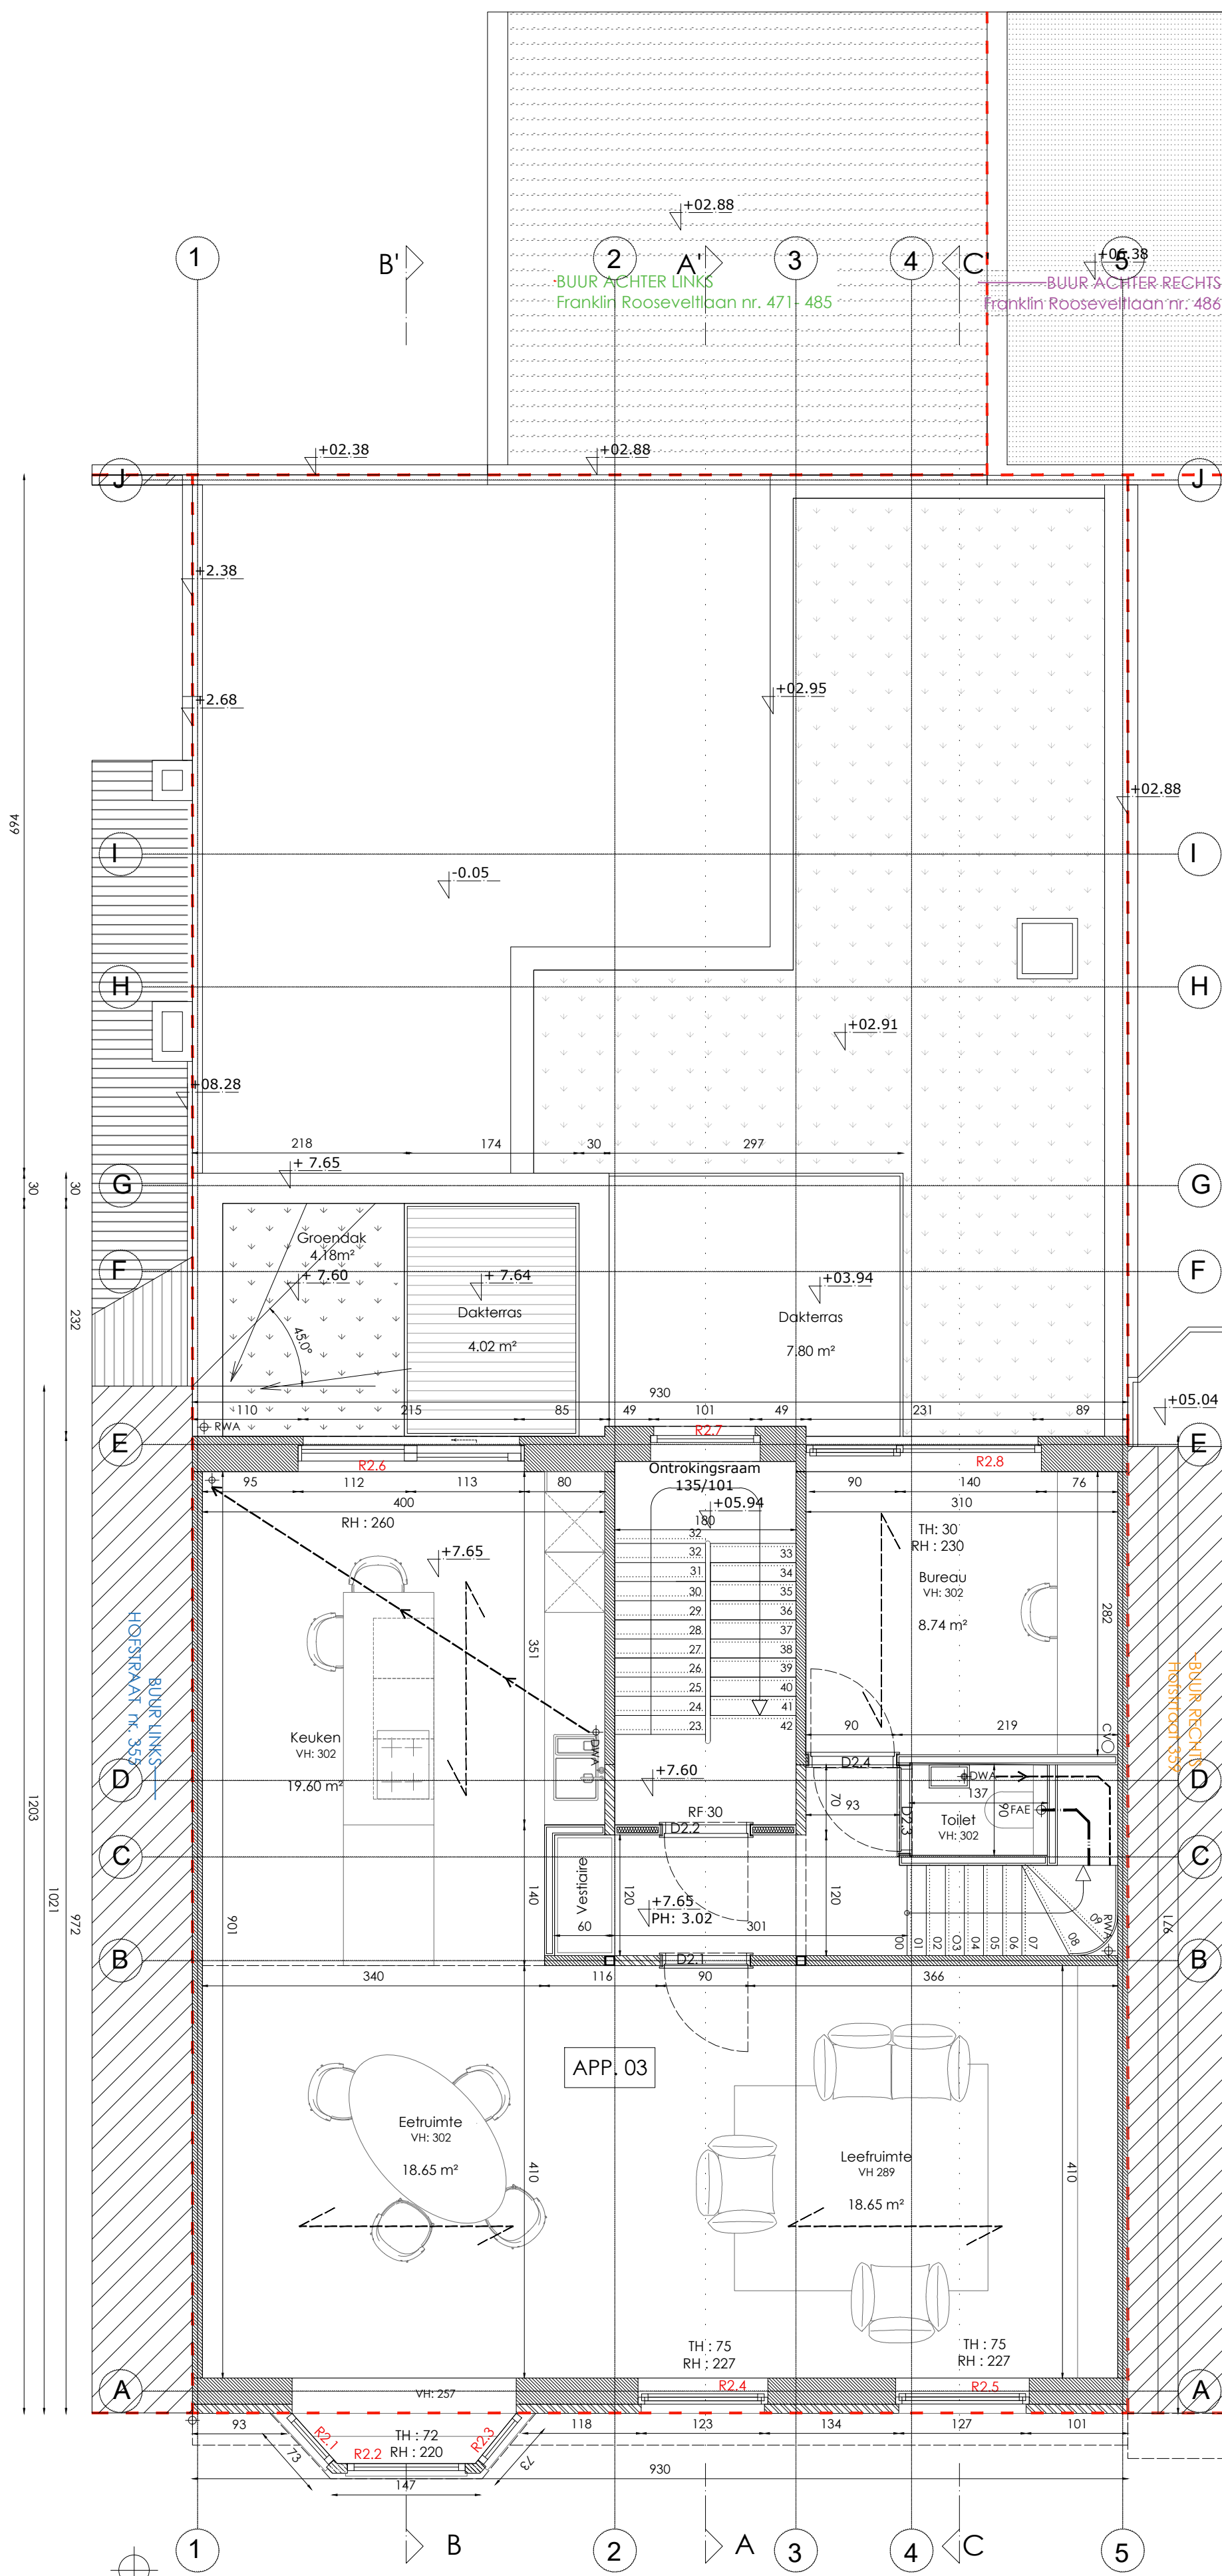

0 1m 2m