



BRITSOM PHILIPS architects

steendam 74 -1 9000 gent t 0032-9 334 51 80  
britsophilips.com office@britsophilips.com

HOF

Verbouwing van meergezinswoning

LIGGING

Hofstraat 357 - 9000 GENT

BOUWHEER

ICON REAL ESTATE


NIEUWE TOESTAND

SNEDE CC | schaal 1 | 50 (formaat A2)

12.03.2024

alle maten dienen ter plaatse  
gecontroleerd te worden

**ZIE BIJZONDERE  
VOORWAARDE(N)**

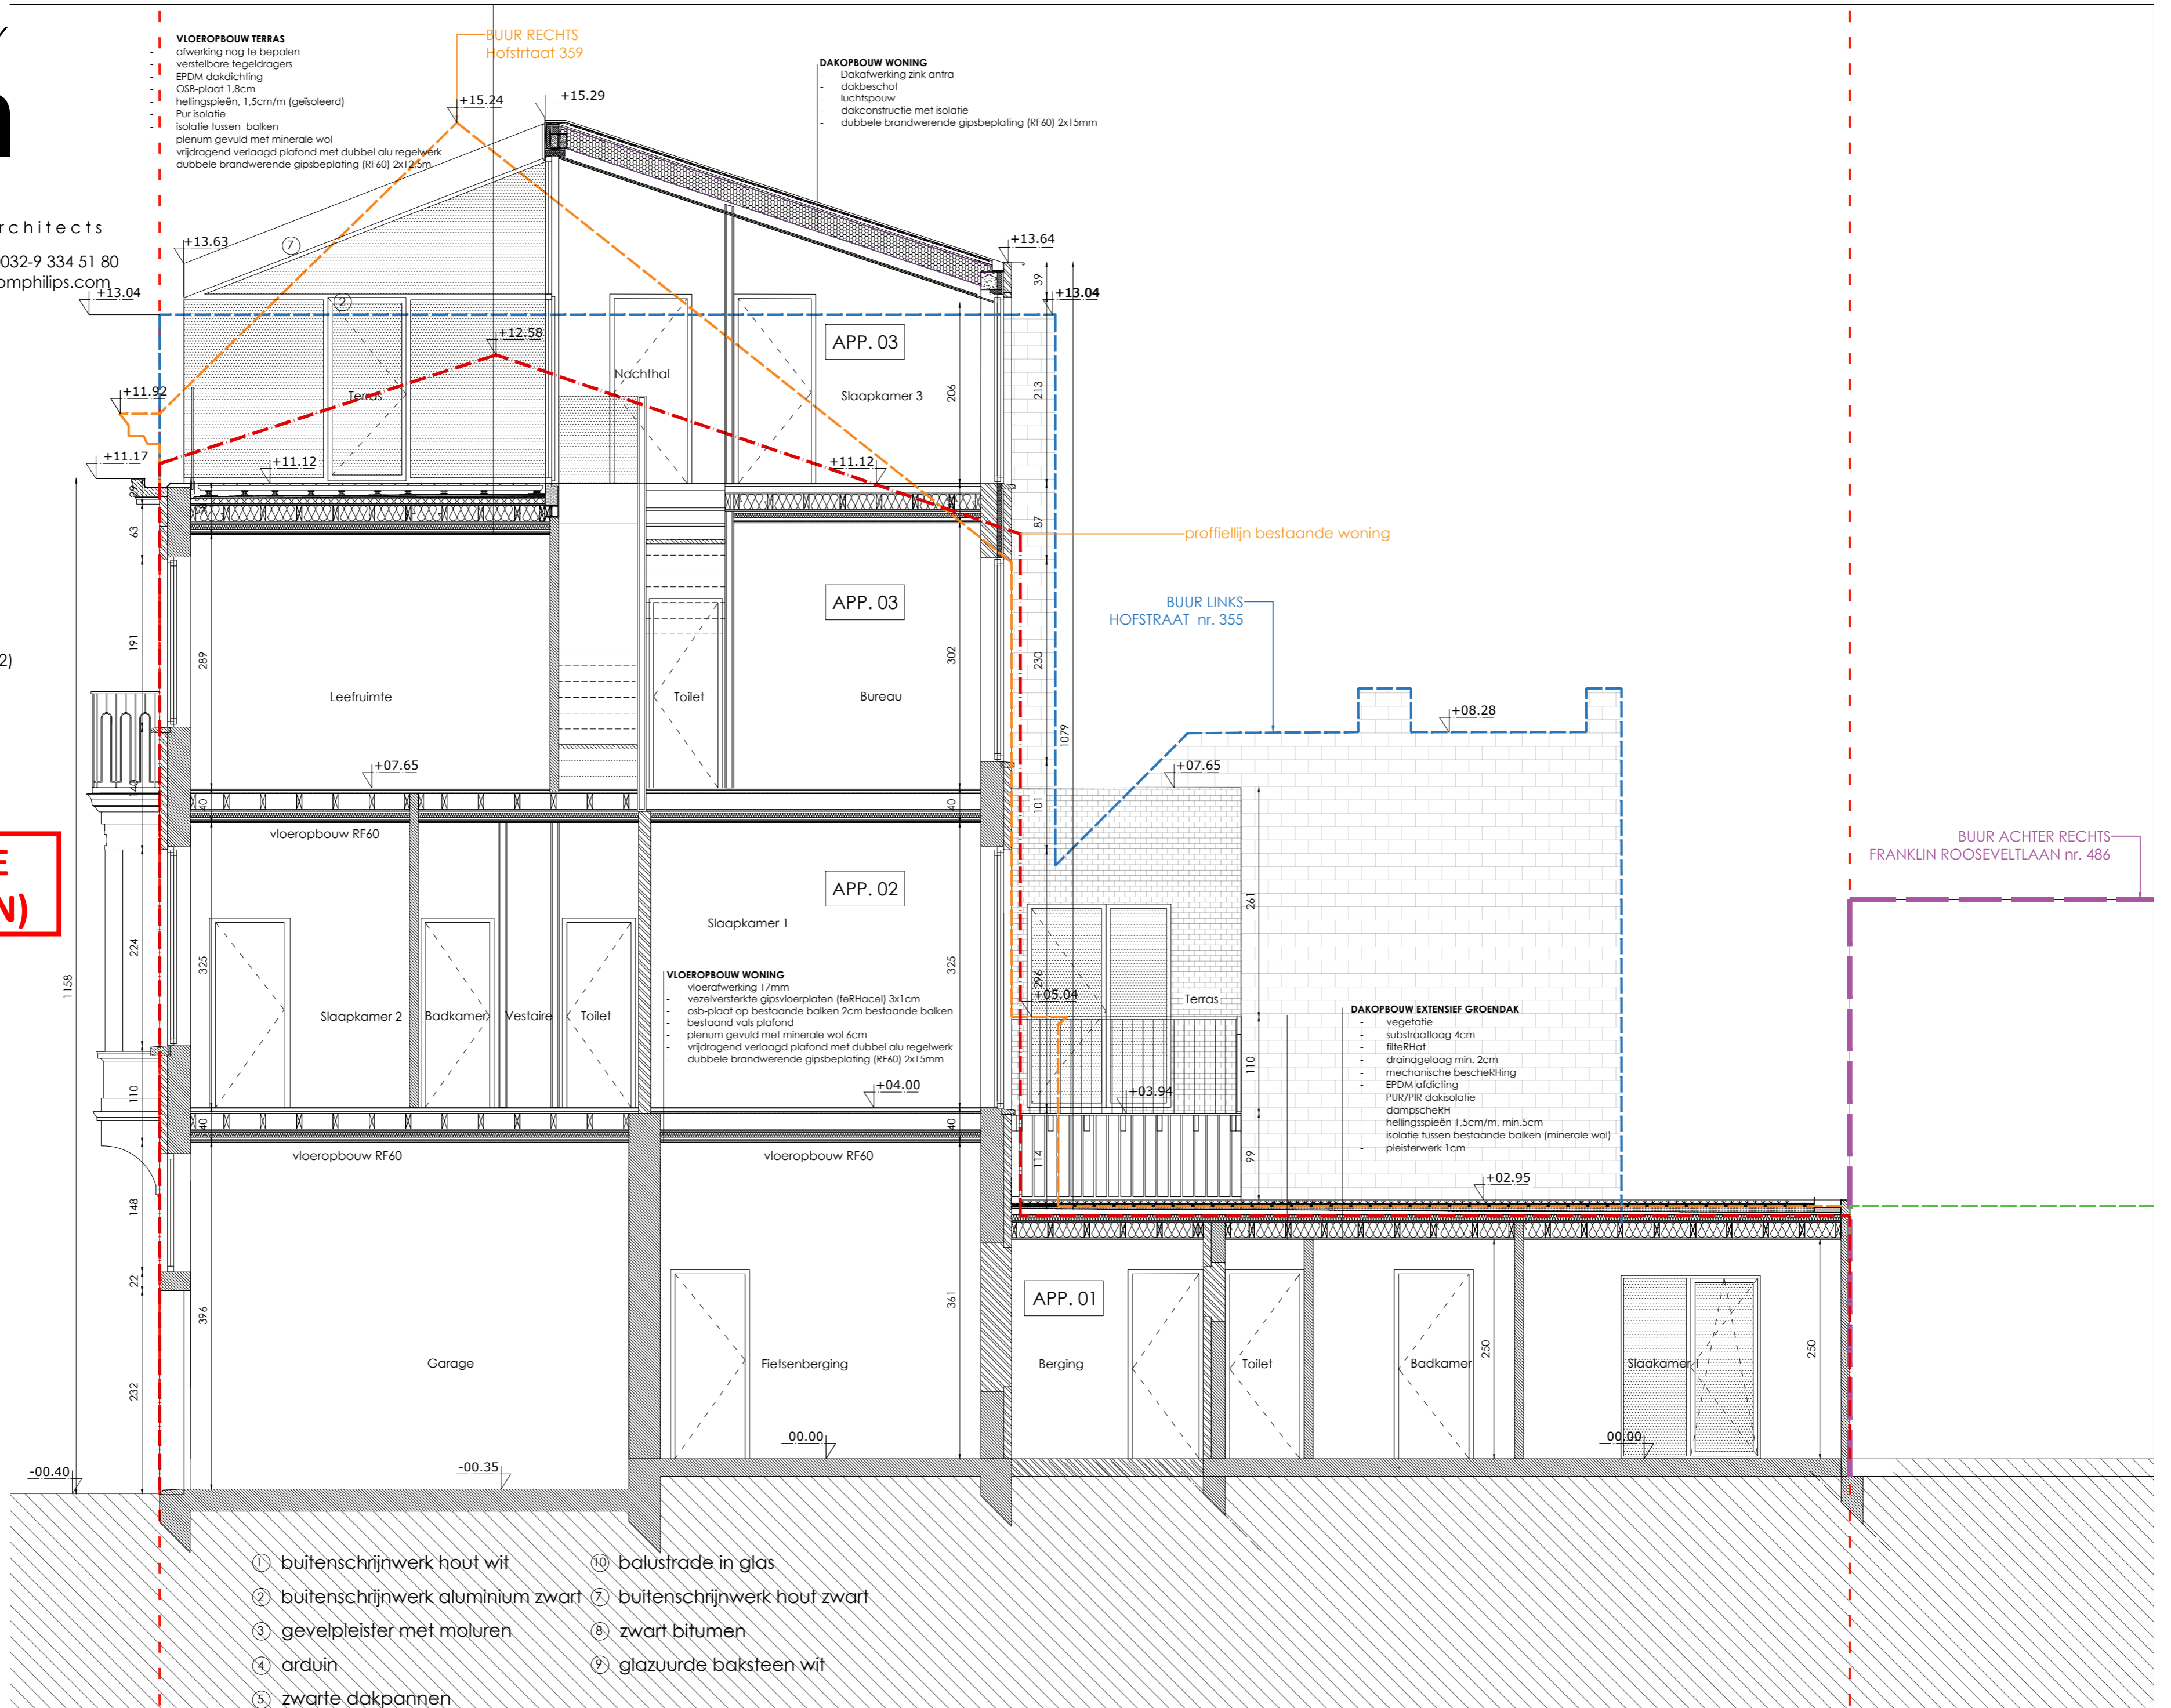

BUUR ACHTER RECHTS  
FRANKLIN ROOSEVELTLAAN nr. 486