



BRITSOM PHILIPS architects

steendam 74 -1 9000 gent t 0032-9 334 51 80
britsomphilips.com office@britsomphilips.com

HOF

Verbouwing van meergezinswoning

LIGGING

Hofstraat 357 - 9000 GENT

BOUWHEER

ICON REAL ESTATE

VERGUNDE TOESTAND

SNEDE AA | schaal 1 | 50 (formaat A2)

12.03.2024

alle maten dienen ter plaatse
gecontroleerd te worden

—BUUR ACHTER RECHTS
FRANKLIN ROOSEVELTLAAN nr. 486


—BUUR ACHTER LINKS
Franklin Rooseveltlaan nr. 471- 485

BUUR LINKS
HOFSTRAAT nr. 355

- DAKOPBOUW EXTENSIEF GROENDAK**
- vegetatie
 - substraatlaag 4cm
 - filtermat
 - drainagelaag min. 2cm
 - mechanische bescherming
 - EPDM afdicting
 - PUR/PIR dakisolatie
 - dampscherm
 - hellingspieën 1,5cm/m, min.5cm
 - isolatie tussen bestaande balken (minerale wol)
 - pleisterwerk 1cm

BUUR RECHTS
Hofstraat 359

- DAKOPBOUW WONING**
- Dakafwerking zink antra
 - dakbeschoot
 - luchtsponw
 - dakconstructie met isolatie
 - dubbele brandwerende gipsbeplating (RF60) 2x15mm

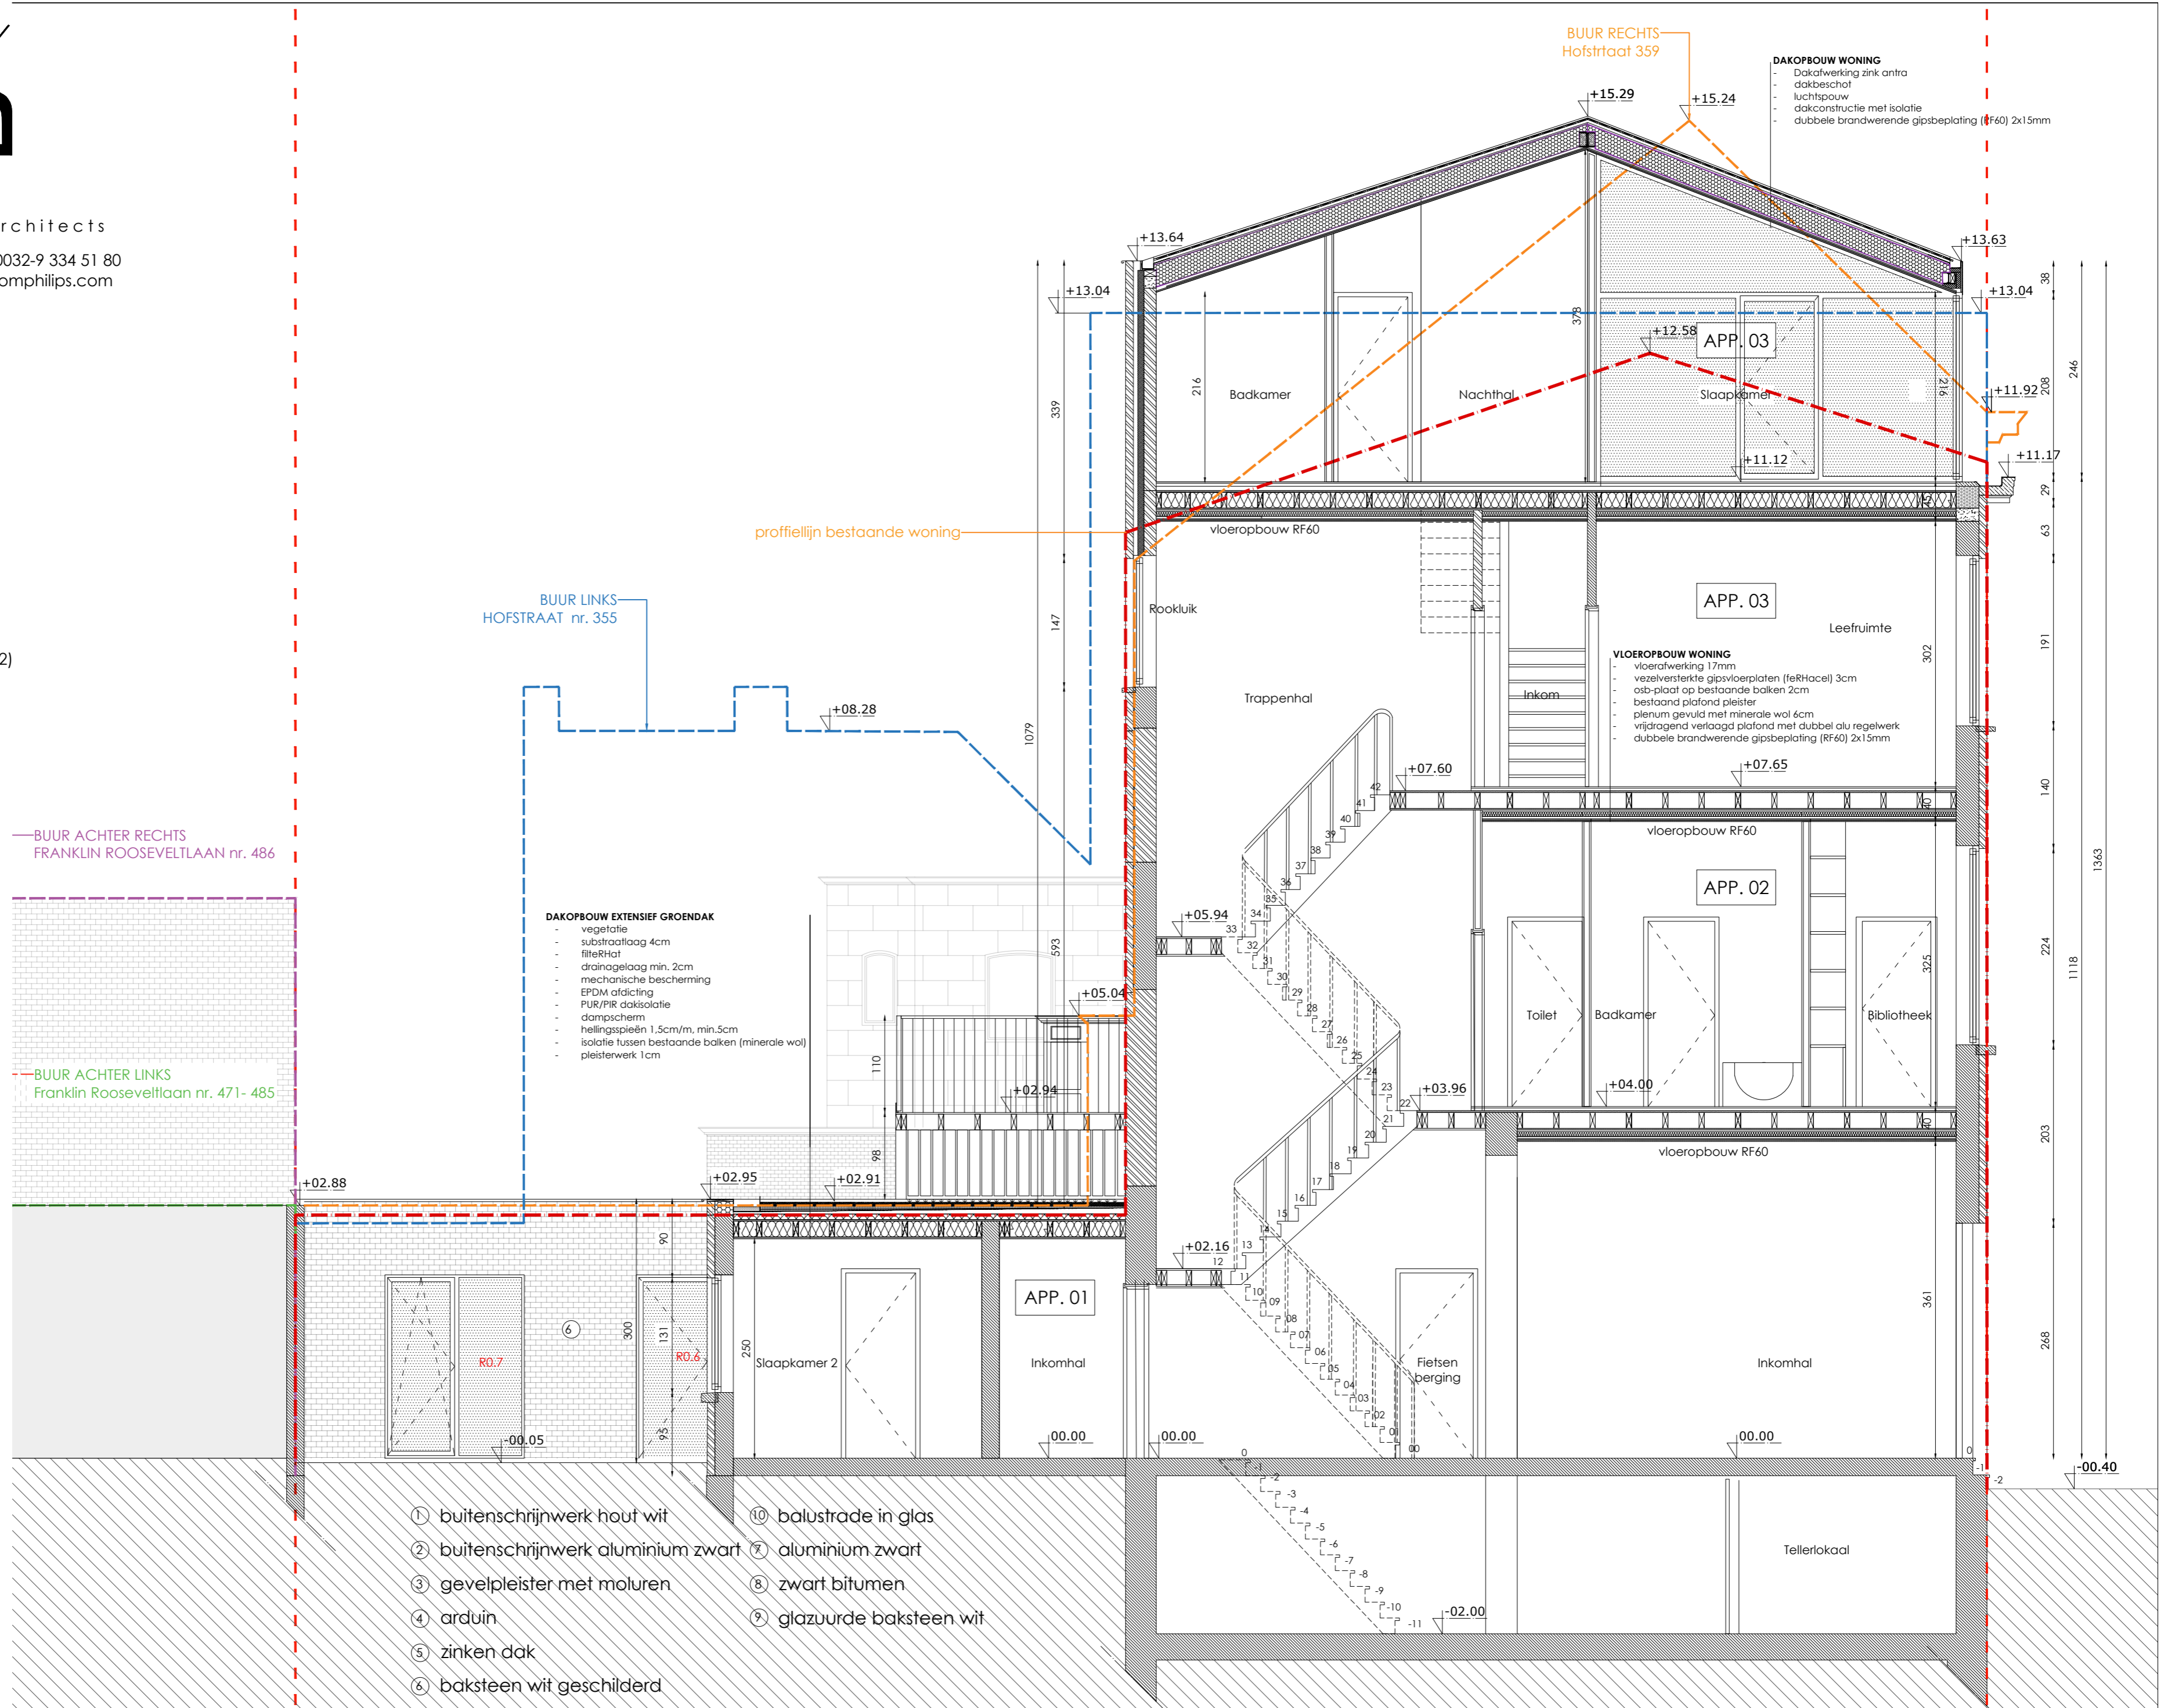

- 1 buitenschrijnwerk hout wit
- 2 buitenschrijnwerk aluminium zwart
- 3 gevelpleister met moluren
- 4 arduin
- 5 zinken dak
- 6 baksteen wit geschilderd
- 7 aluminium zwart
- 8 zwart bitumen
- 9 glazuurde baksteen wit
- 10 balustrade in glas

0 1m