


# ZIE BIJZONDERE VOORWAARDE(N)

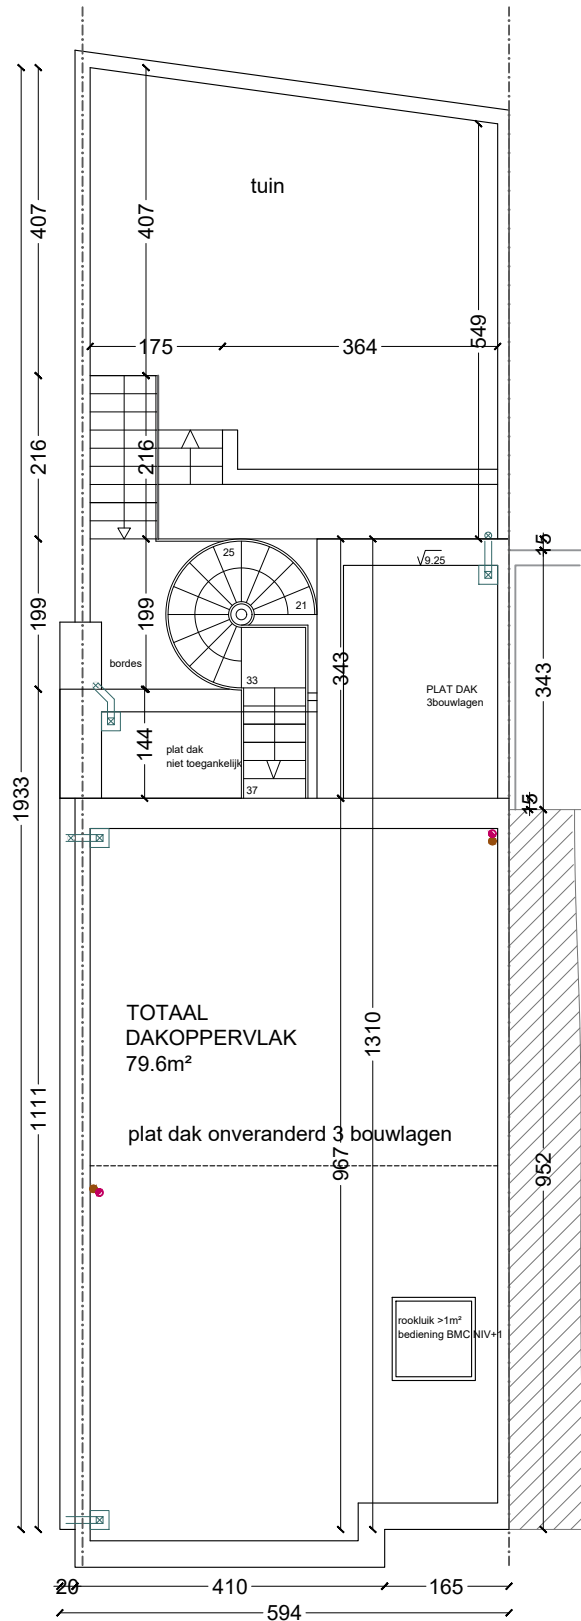

DAKPLAN



	DATUM	FASE	SCHAAL	PLAN
VERBOUWEN WONING	20-02-2024	STEDENBOUWKUNDIGE AANVRAAG	1/100	1/1