


Gent 27ste Afdeling Sectie A nr. 952n

Verkavelingsontwerp

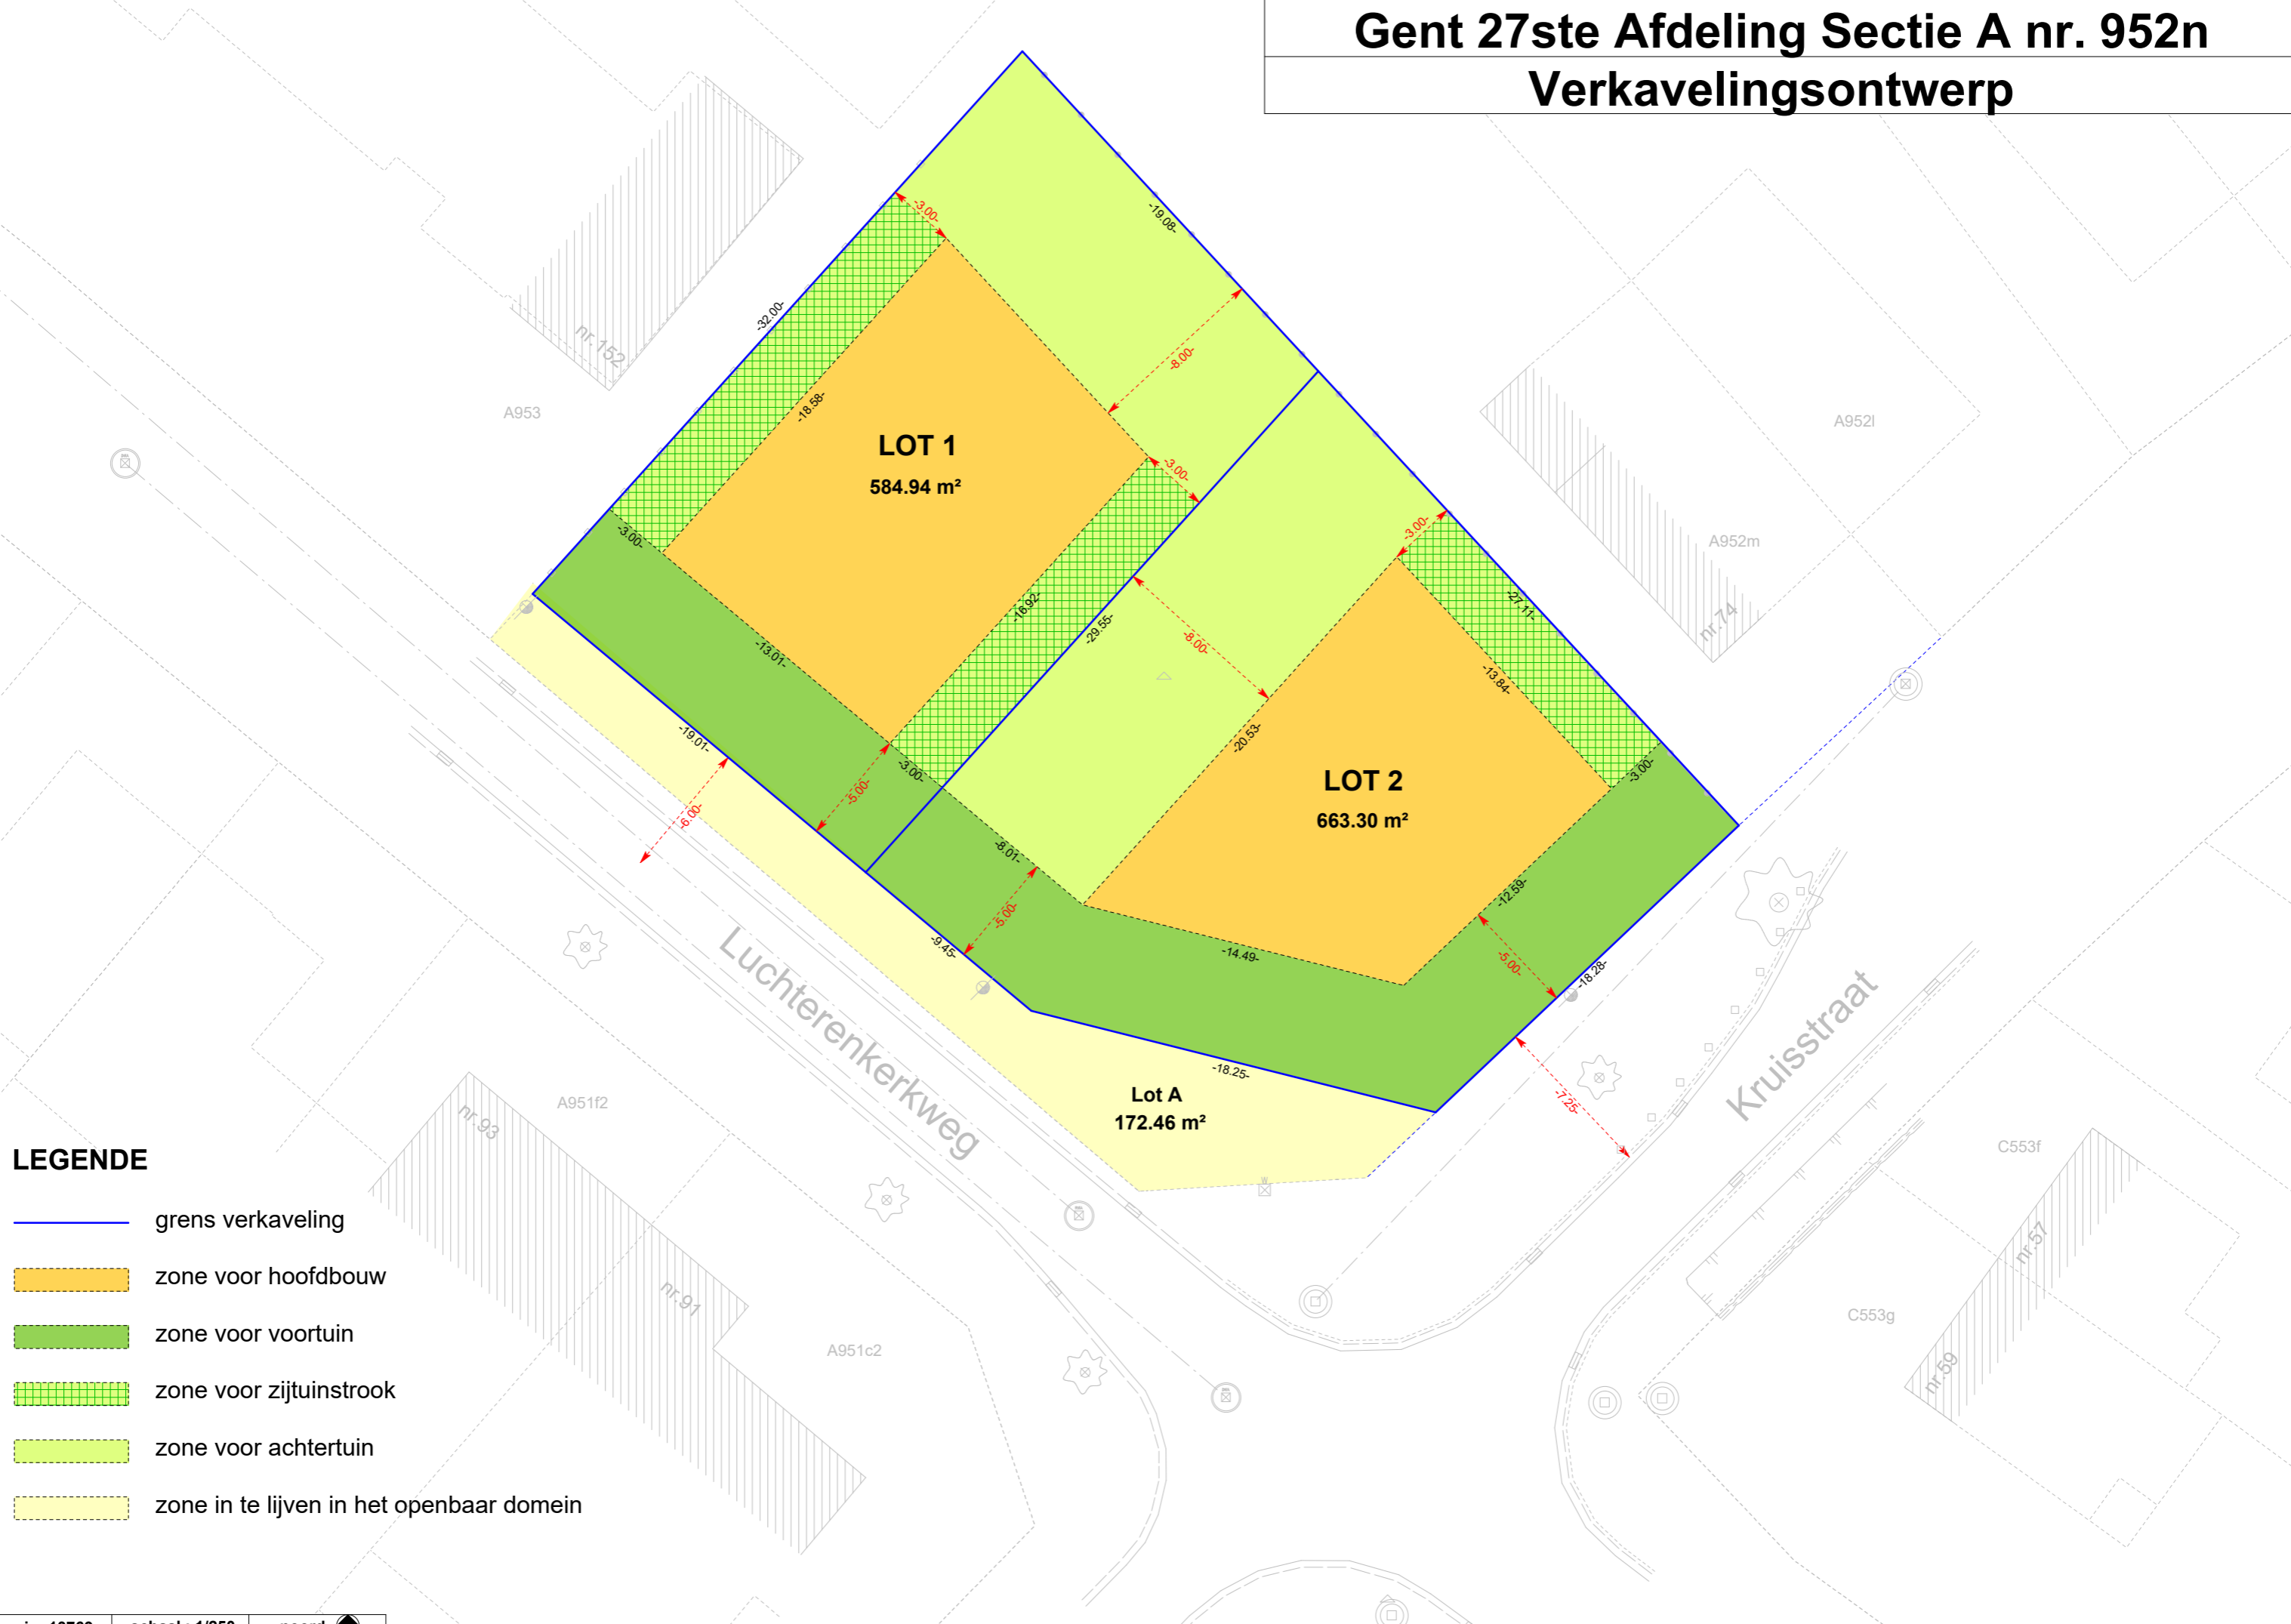

LEGENDE

- grens verkaveling
- zone voor hoofdbouw
- zone voor voortuin
- zone voor zijtuinstrook
- zone voor achtertuin
- zone in te lijven in het openbaar domein