


Voskenslaan 131-133  
Snedes BB

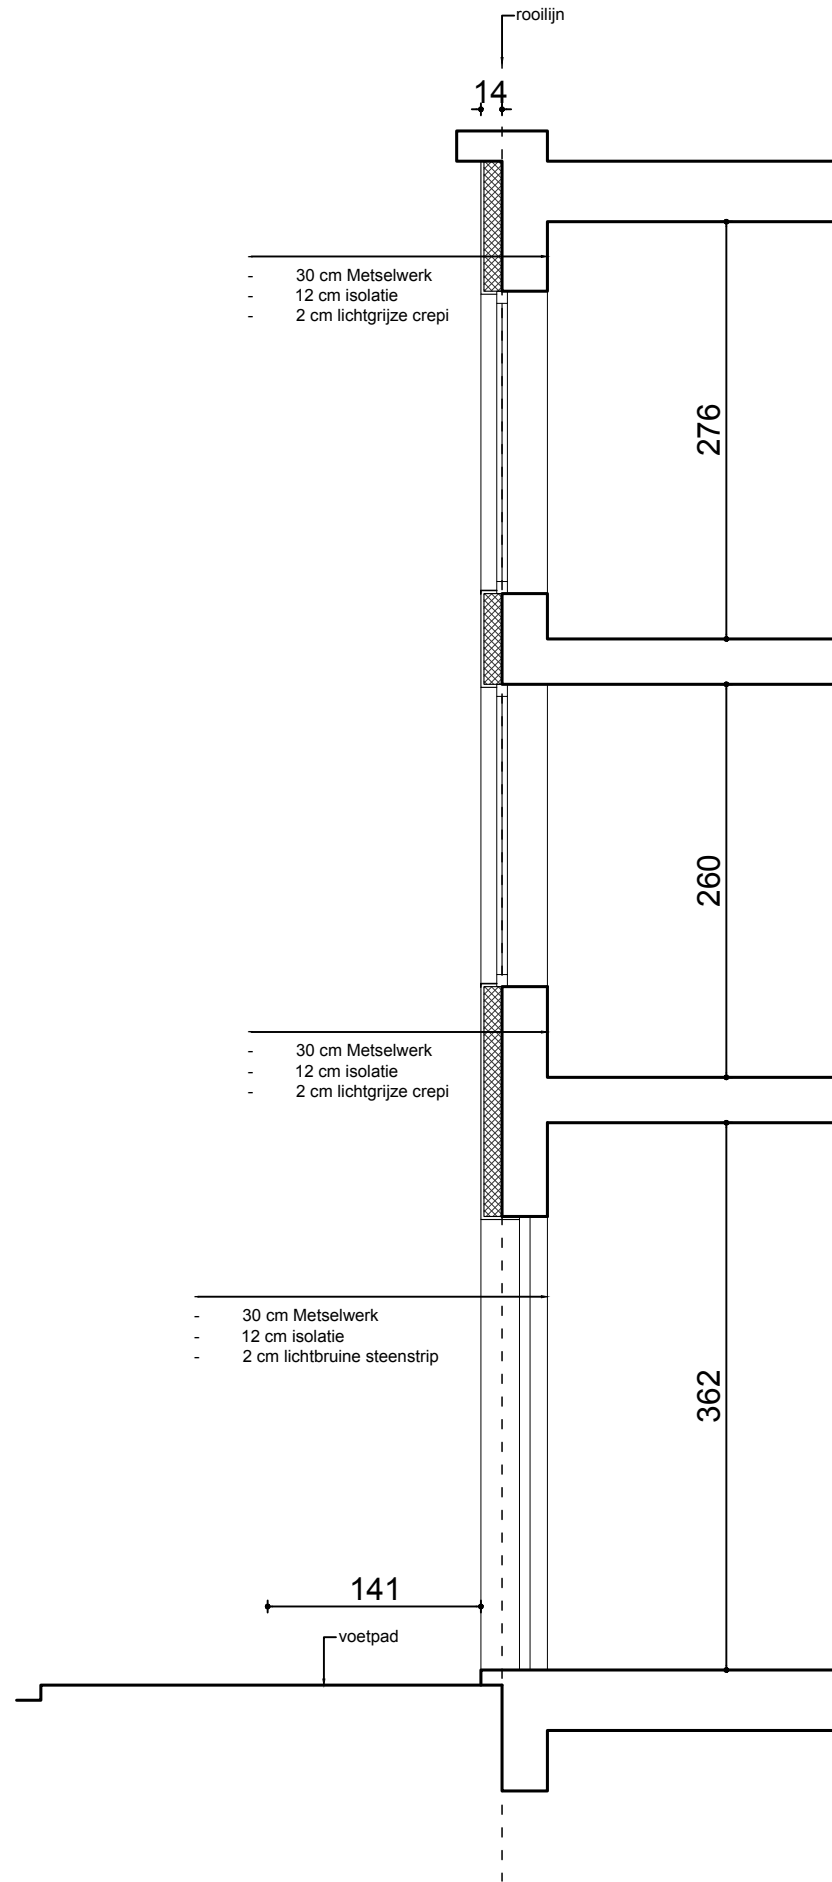

Voskenslaan 135  
Snedes AA