

**OPBOUW BUITENMUREN (ACHTERGEVEL):**

**HOUT (44cm)**

- Buitenkant
- parament metselwerk 10cm
- luchtspouw: 3,5cm
- Kronotec: 1,5cm
- Houtskelet KVH + cellulose: 26cm
- OSB: 1,8cm
- Gipsverzelplaat: 1,2cm
- Binnenkant



**OPBOUW BINNENMUUR: 130mm**

- Gipsverzelplaat: 15mm
- KVH 60/100+ minerale wol
- Gipsverzelplaat: 15mm

**OPBOUW BUITENMUREN (VOORGEVEL):**

**HOUT (44cm)**

- Buitenkant
- parament metselwerk 10cm
- luchtspouw: 3,5cm
- Kronotec: 1,5cm
- Houtskelet KVH + cellulose: 26cm
- OSB: 1,8cm
- Gipsverzelplaat: 1,2cm
- Binnenkant

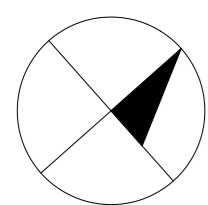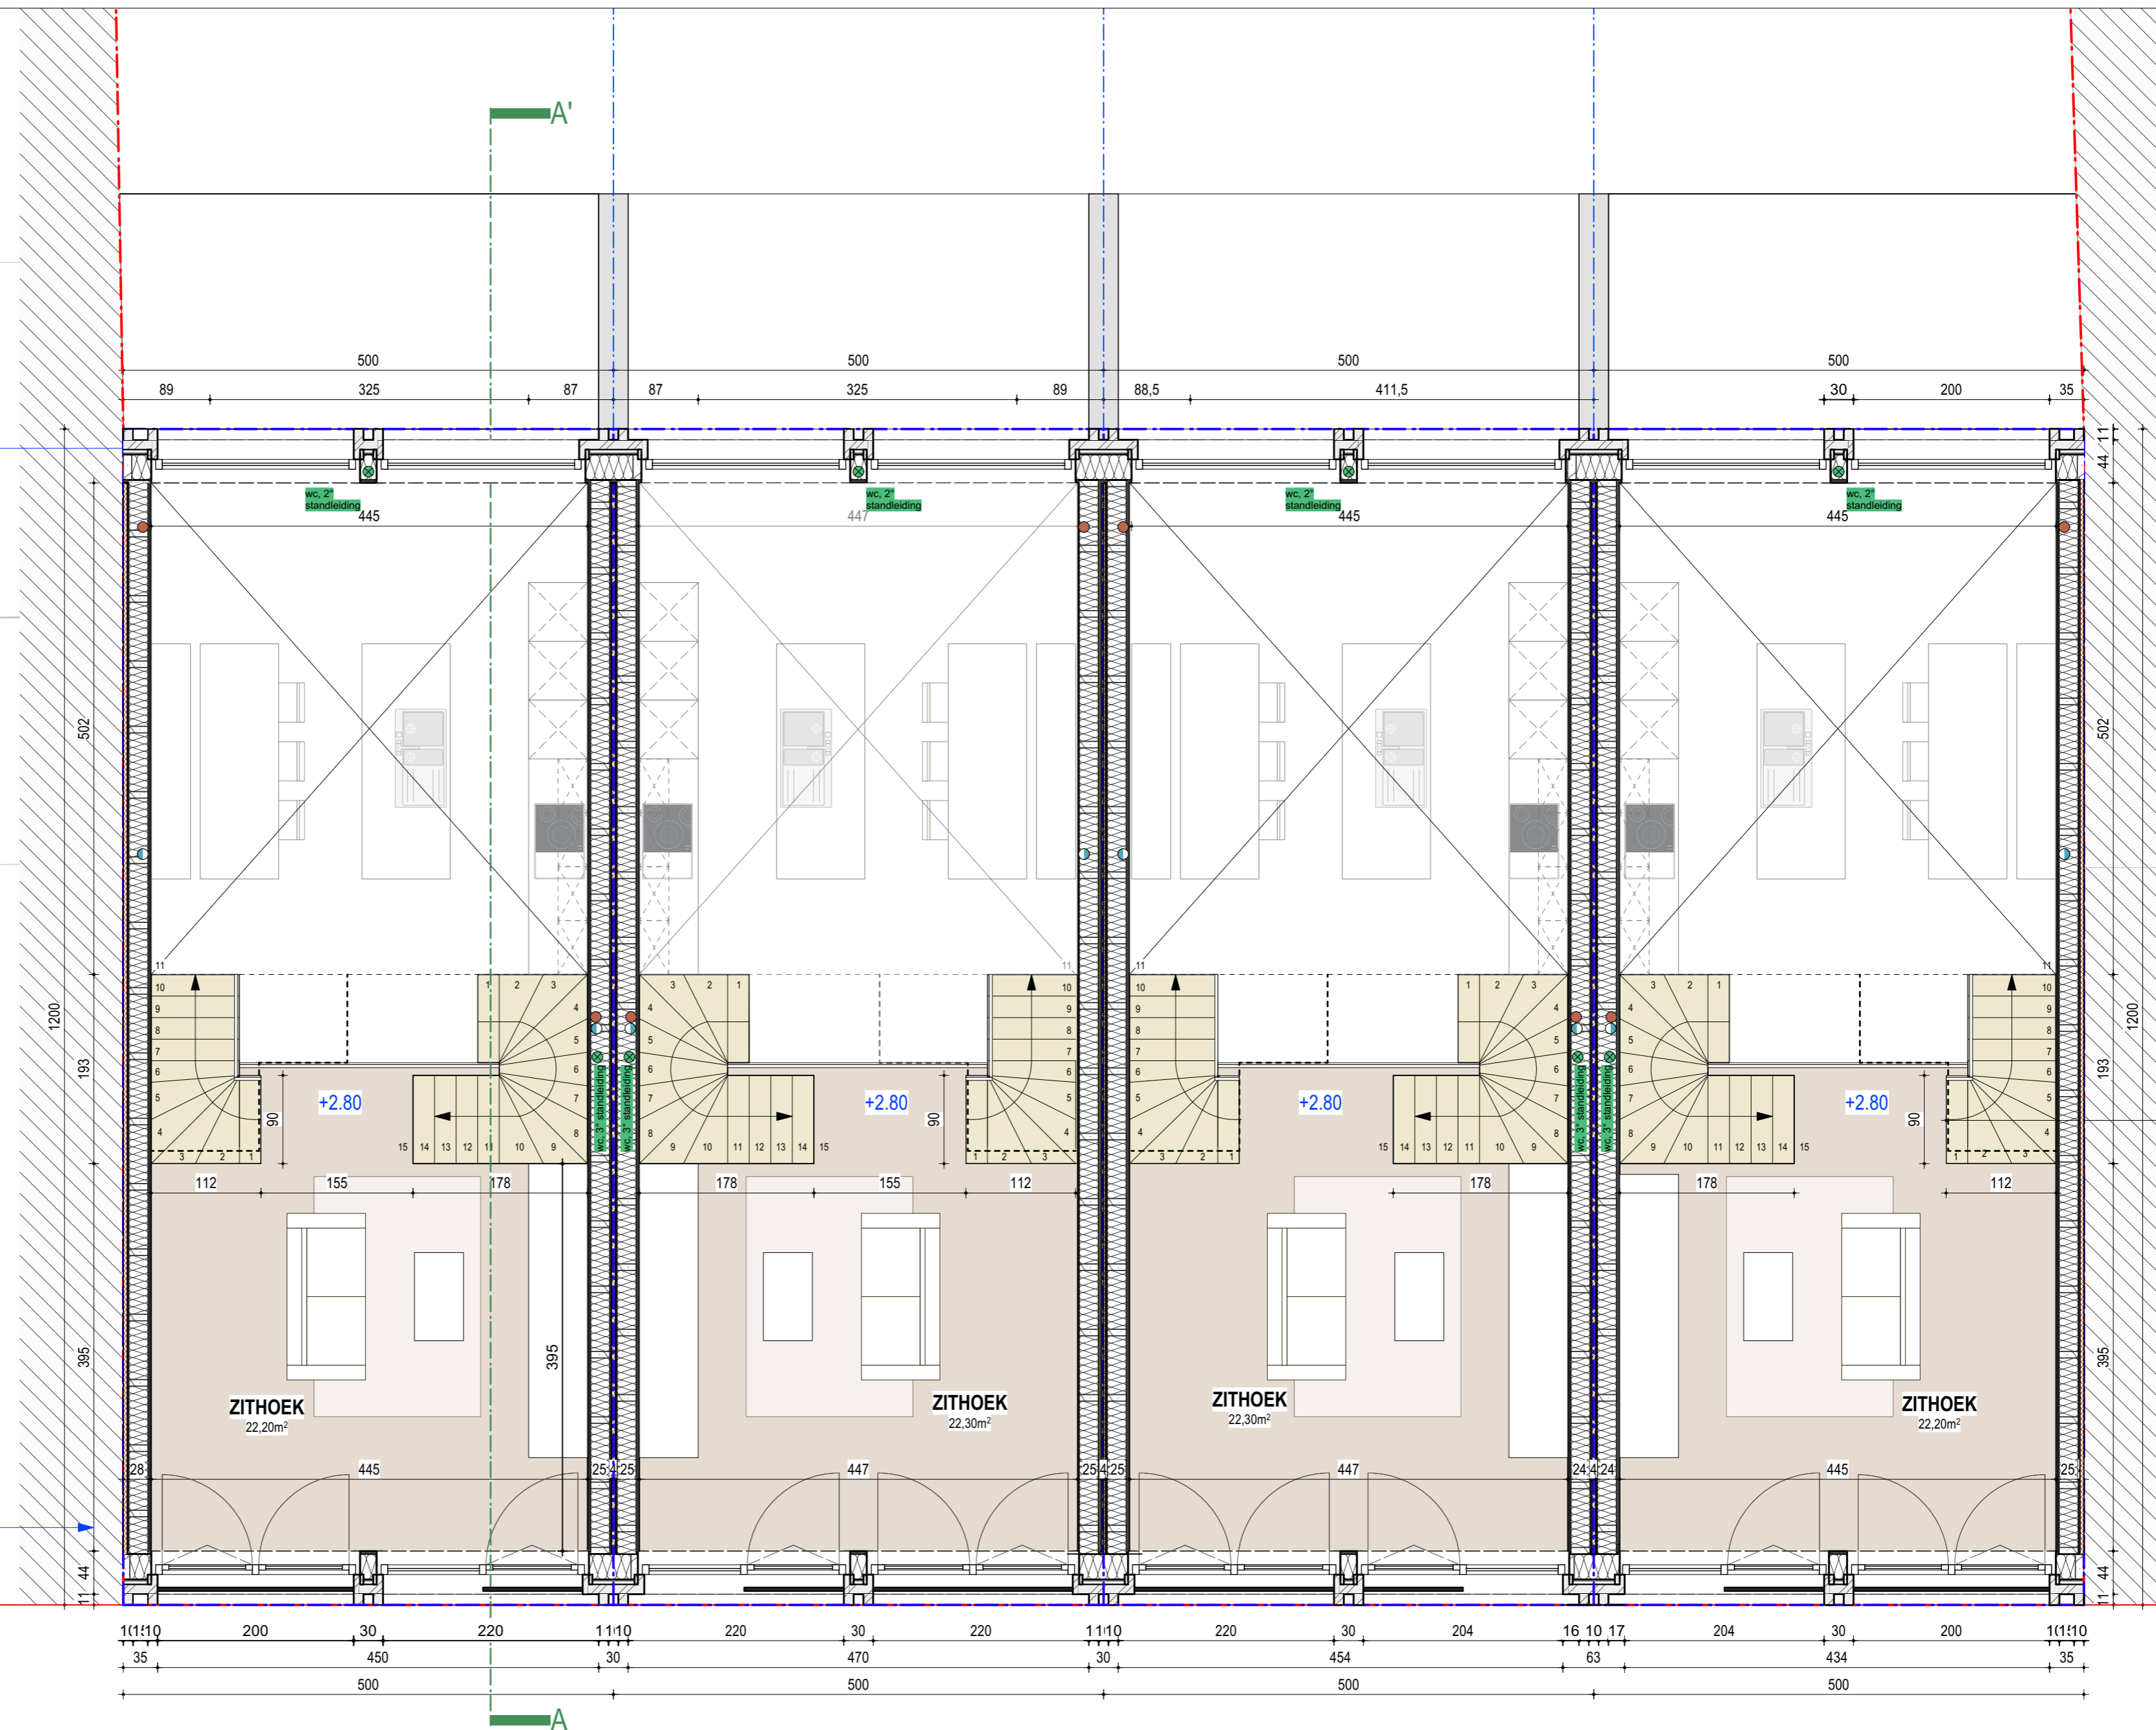

GEBRUIKTE EENHEDEN: CM



**HOB\_01**

Spijkstraat 91, 9000 Gent  
GENT 7 AFD/ Sectie G - nr 0885/00H005

**NT - Verdieping 1**

schaal: 1:50  
blad: 14/ 20  
datum: 20240307