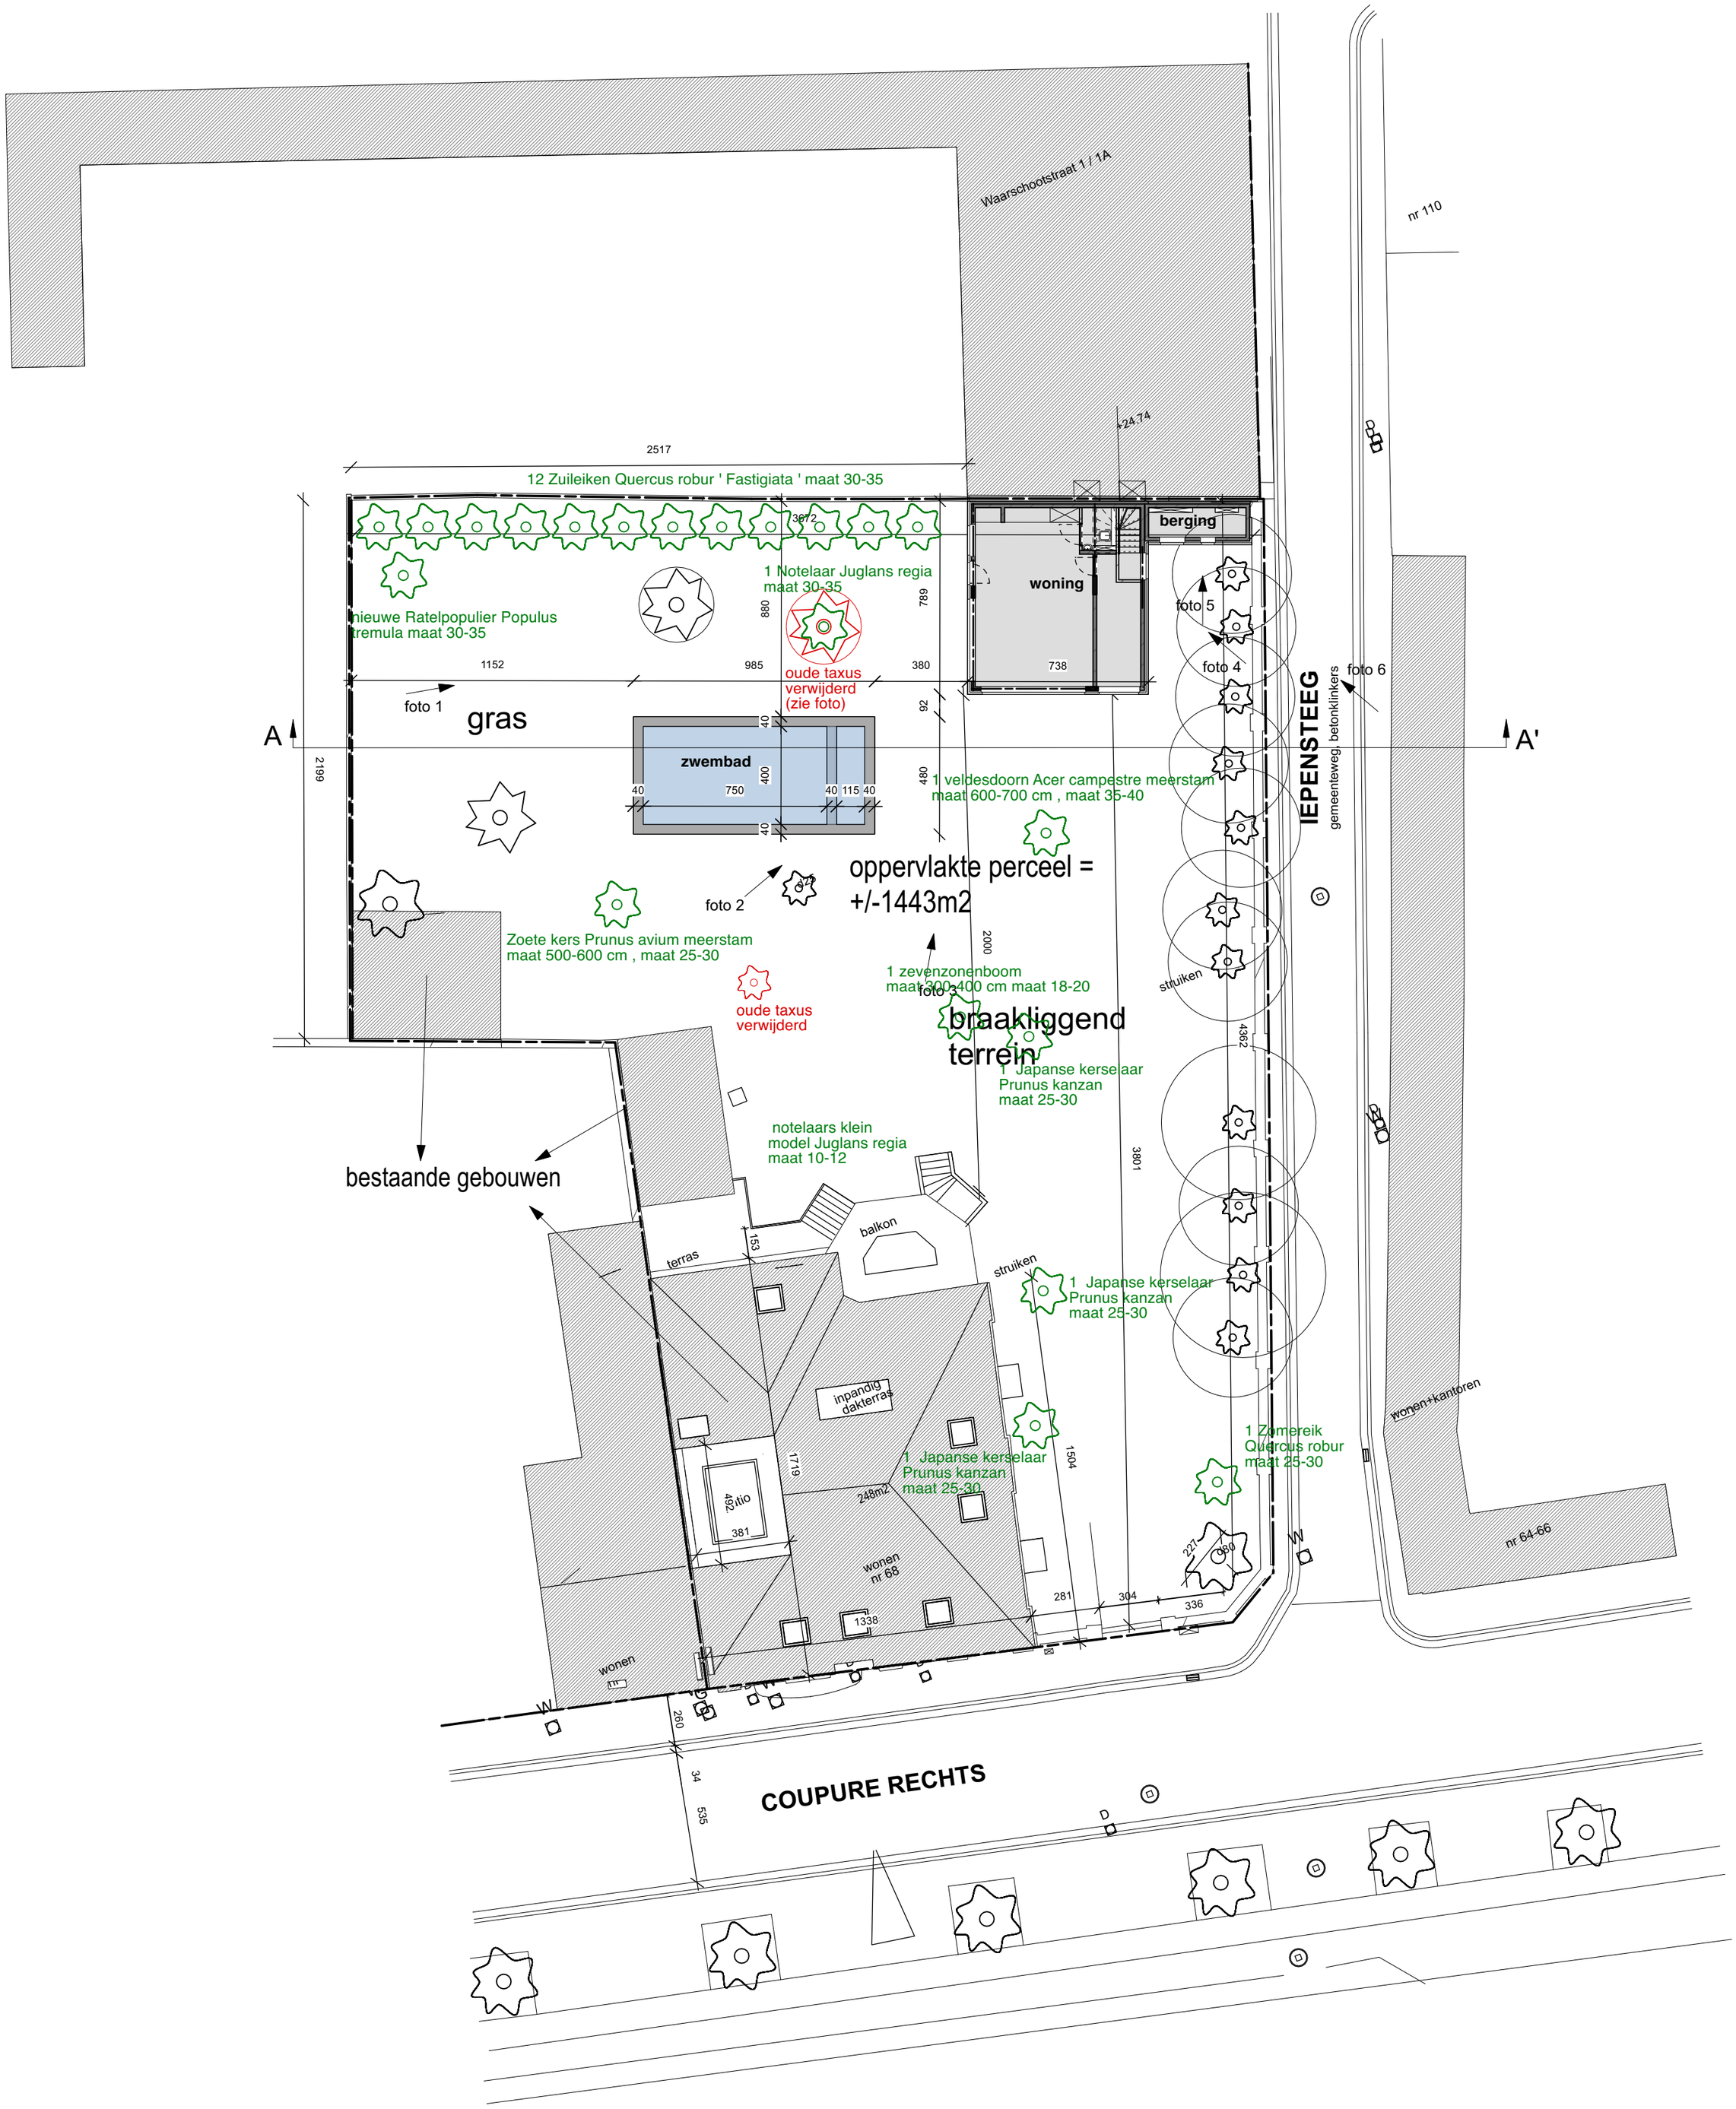

INPLANTINGSPLAN

bestaande toestand
schaal 1 / 200

0 100 200 300 400 500