



aanpalend gebouw buur

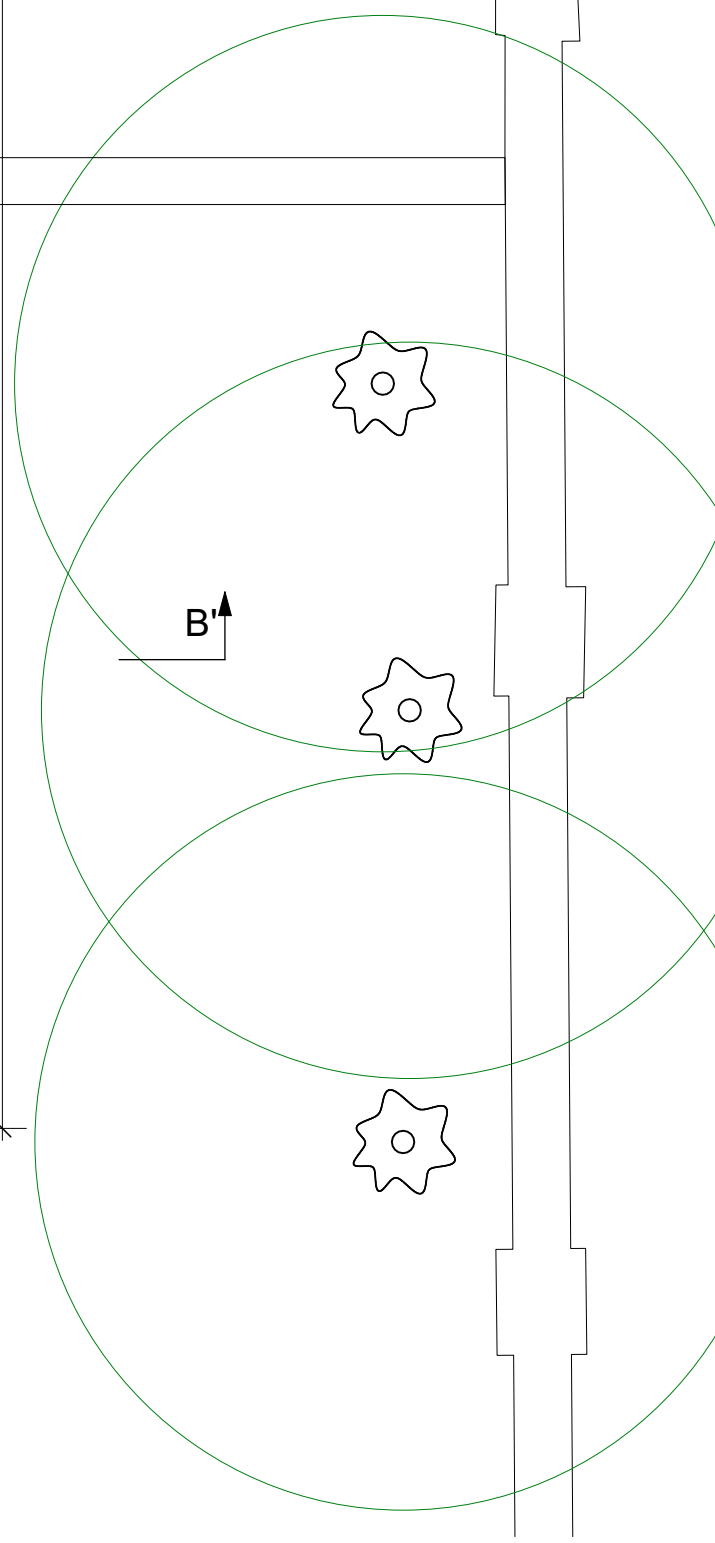

1e VERDIEPING

bestaande toestand
schaal 1 / 50

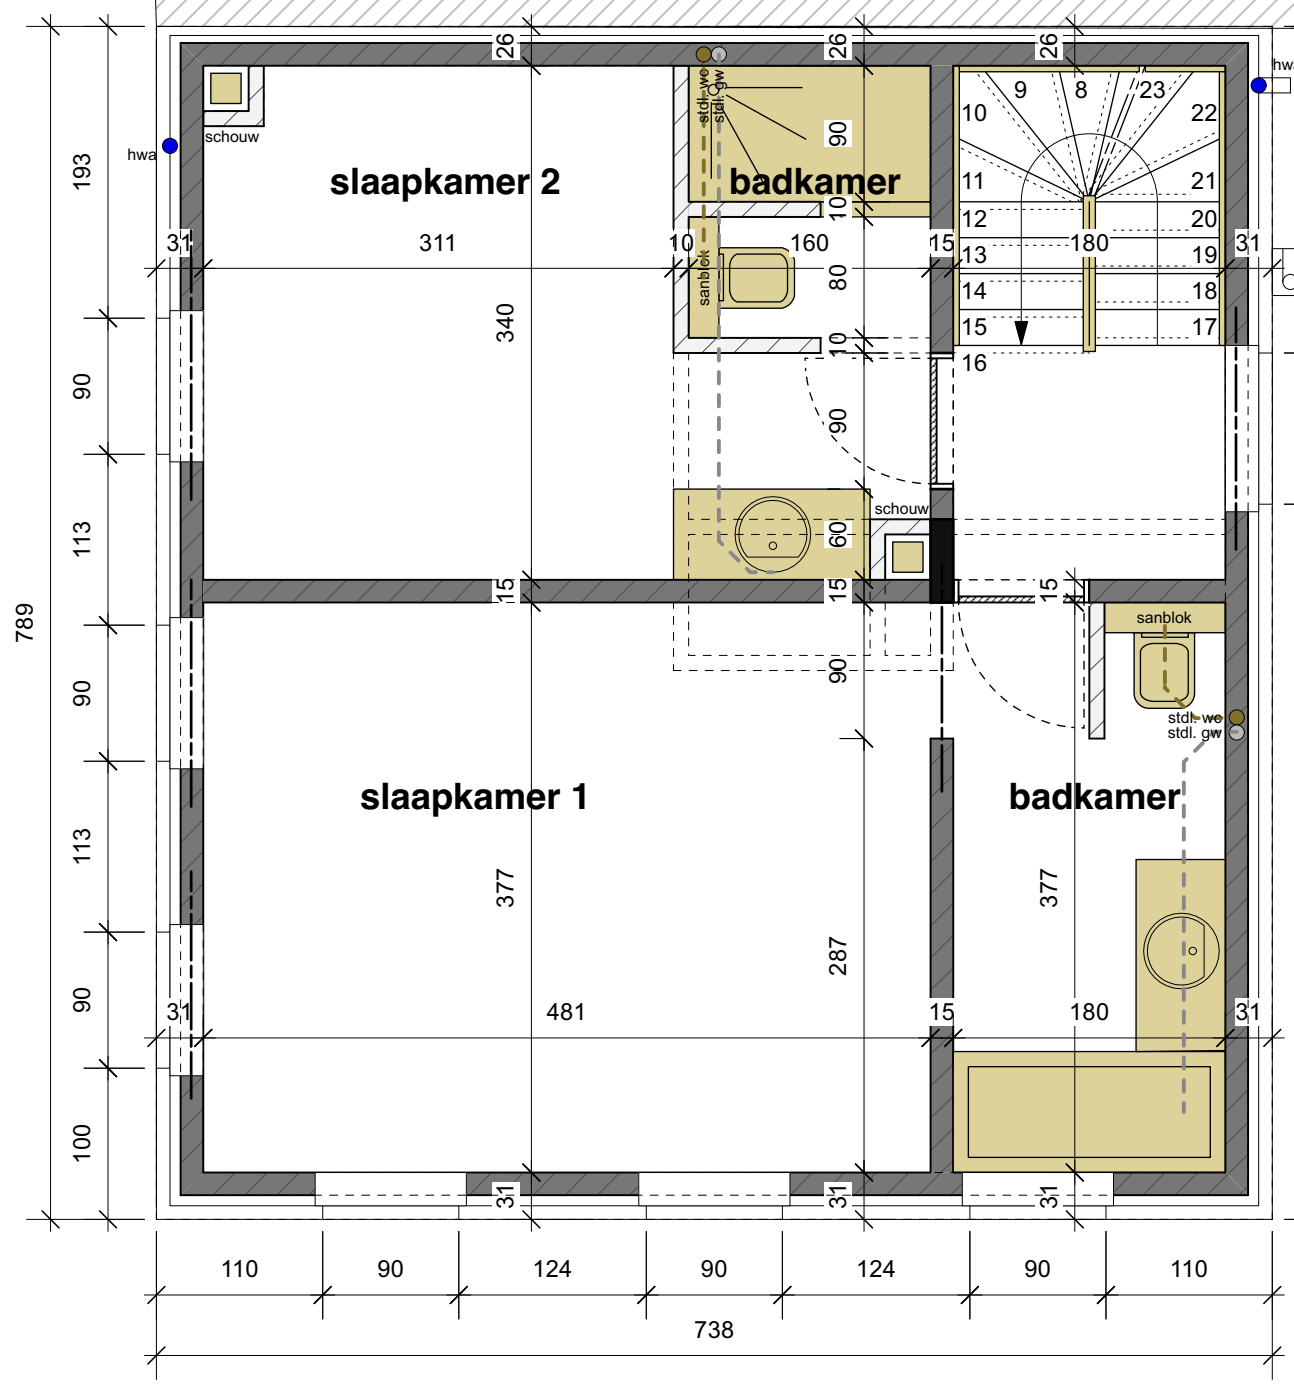