



aanpalend gebouw buur

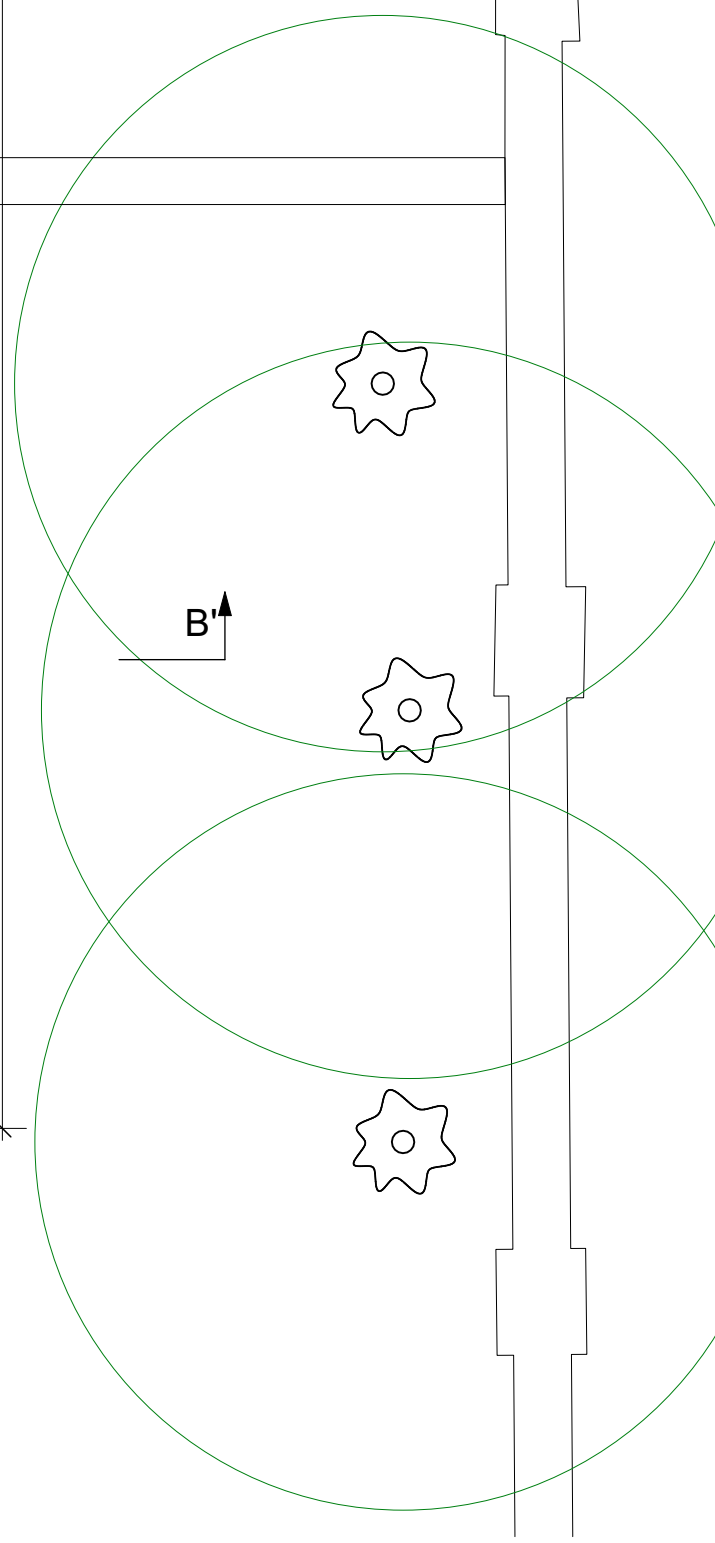

# DAKVERDIEPING

bestaande toestand  
schaal 1 / 50

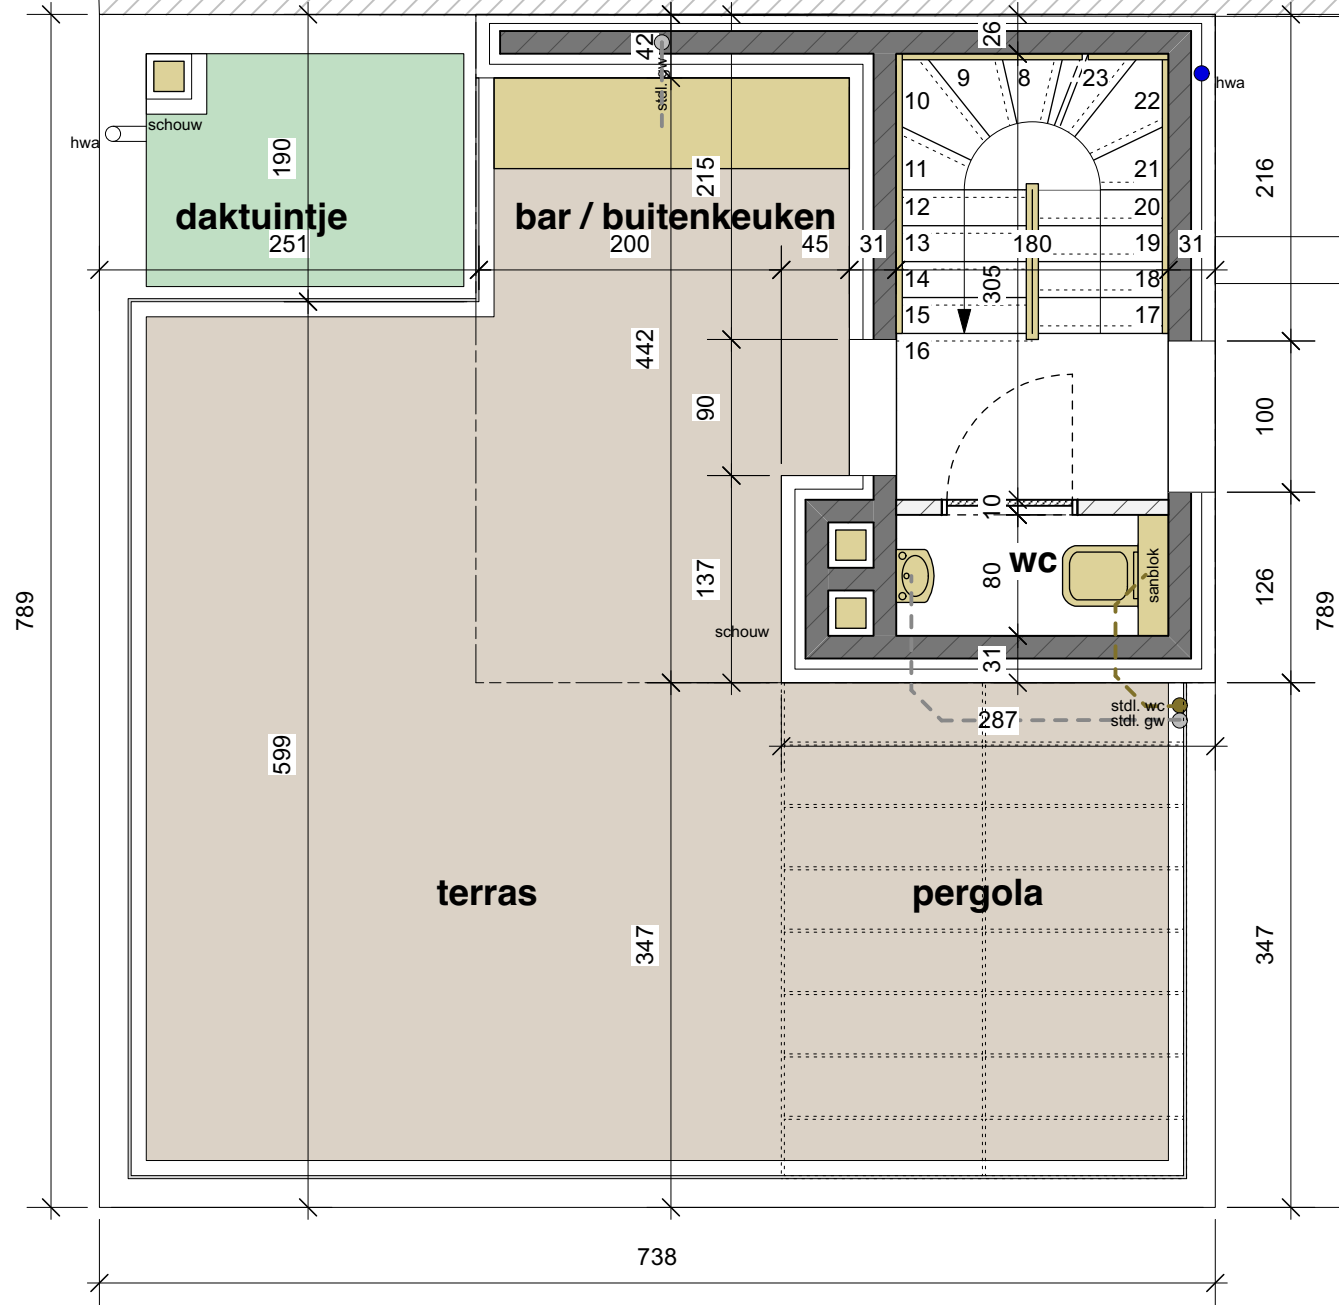