



aanpalend gebouw buur

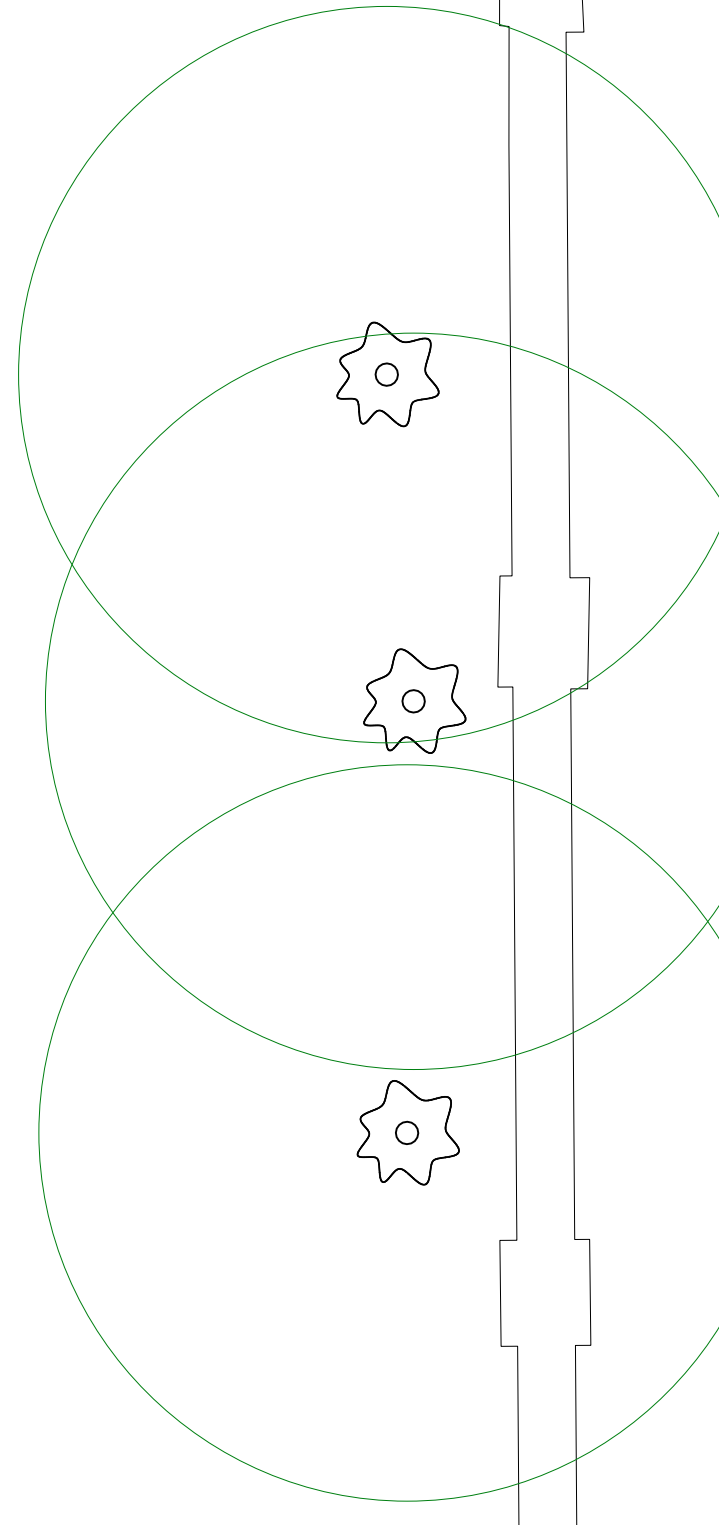

# GELIJKVLOERS

vergunde toestand  
schaal 1 / 50

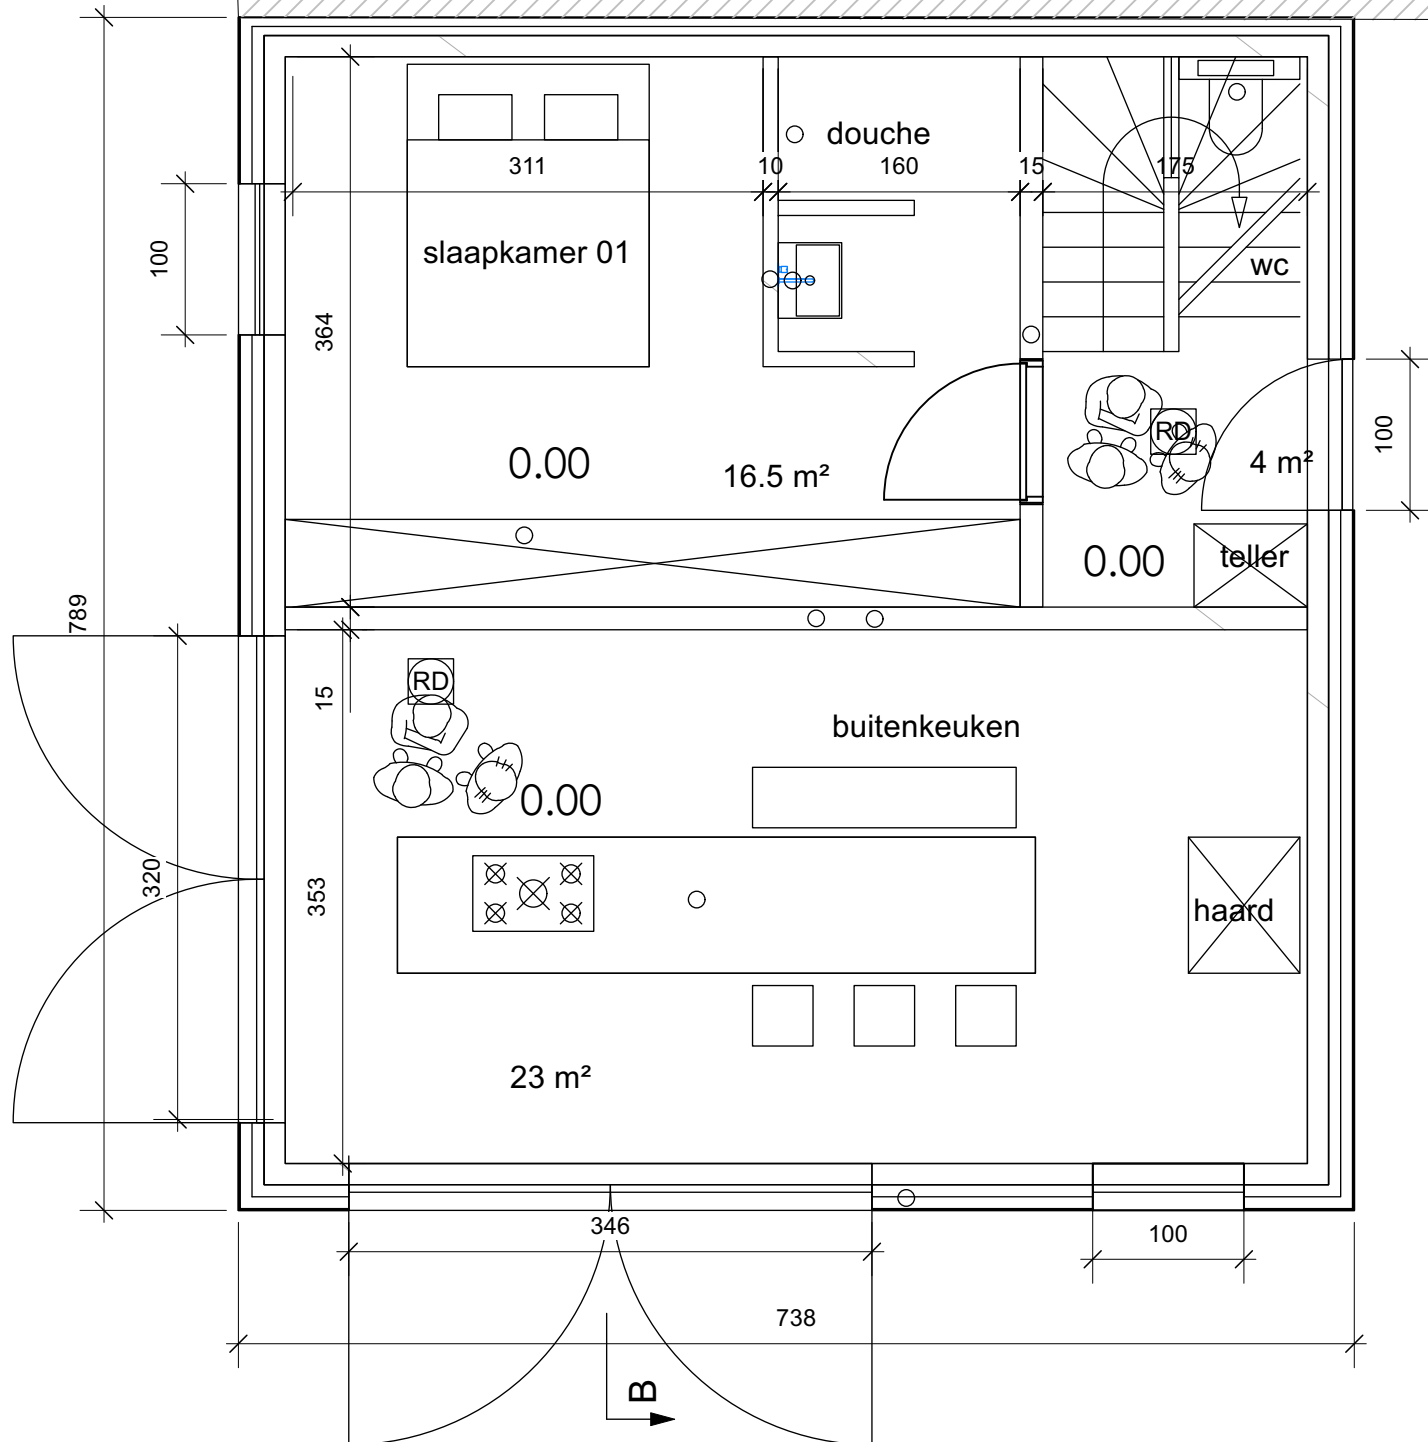