



aanpalend gebouw buur

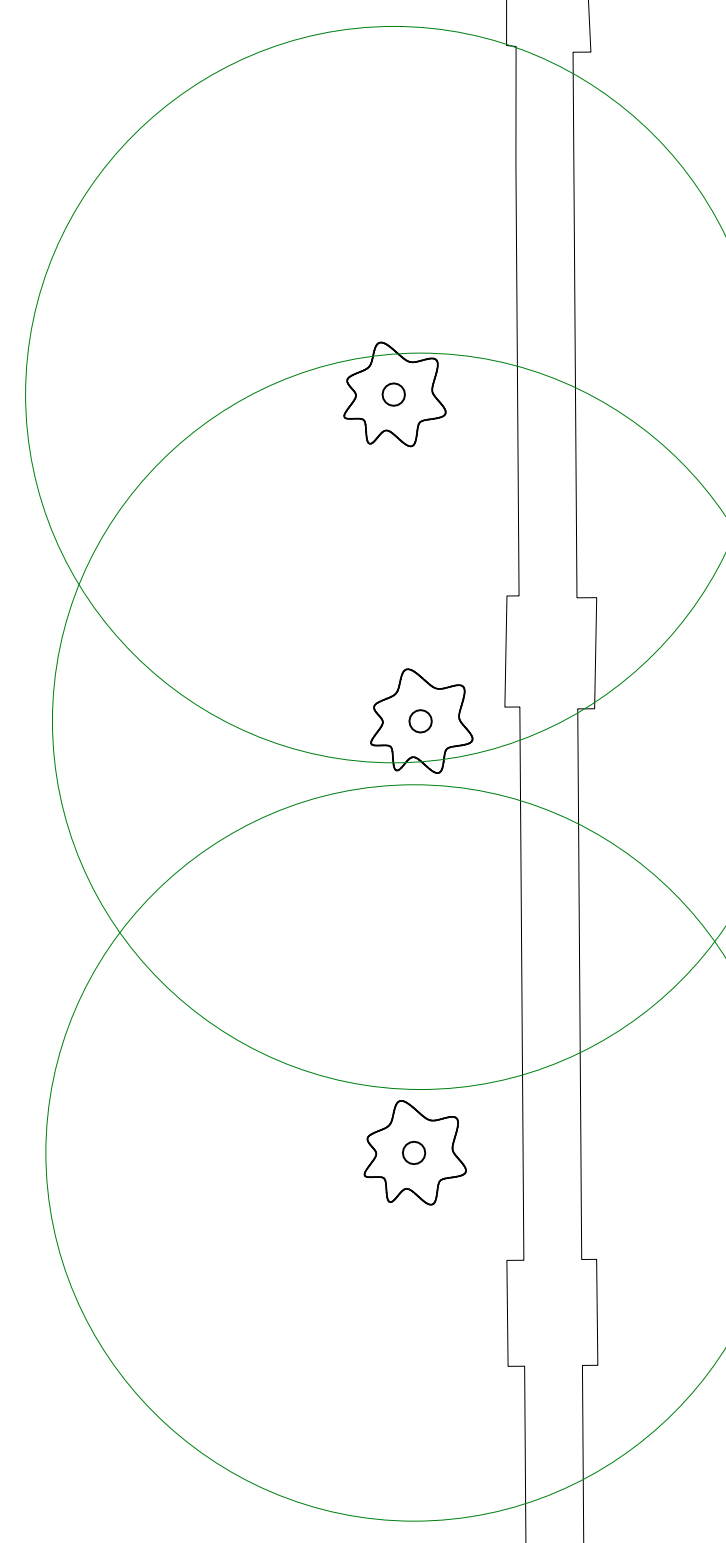

1e VERDIEPING

vergunde toestand
schaal 1 / 50

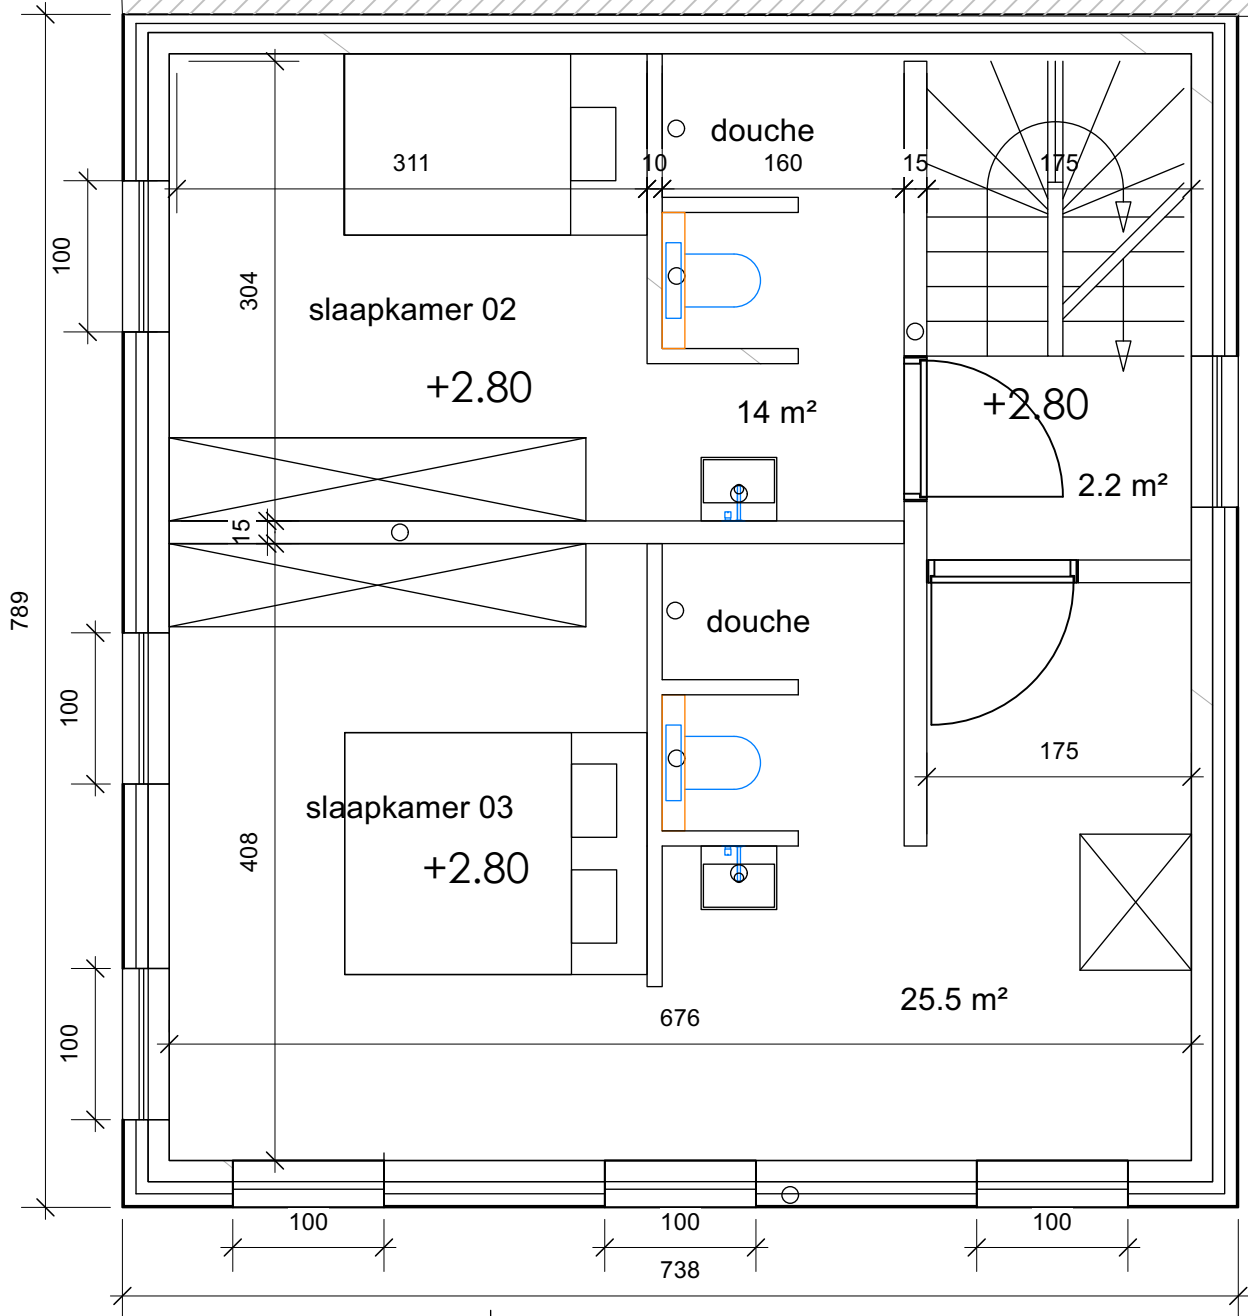