



aanpalend gebouw buur

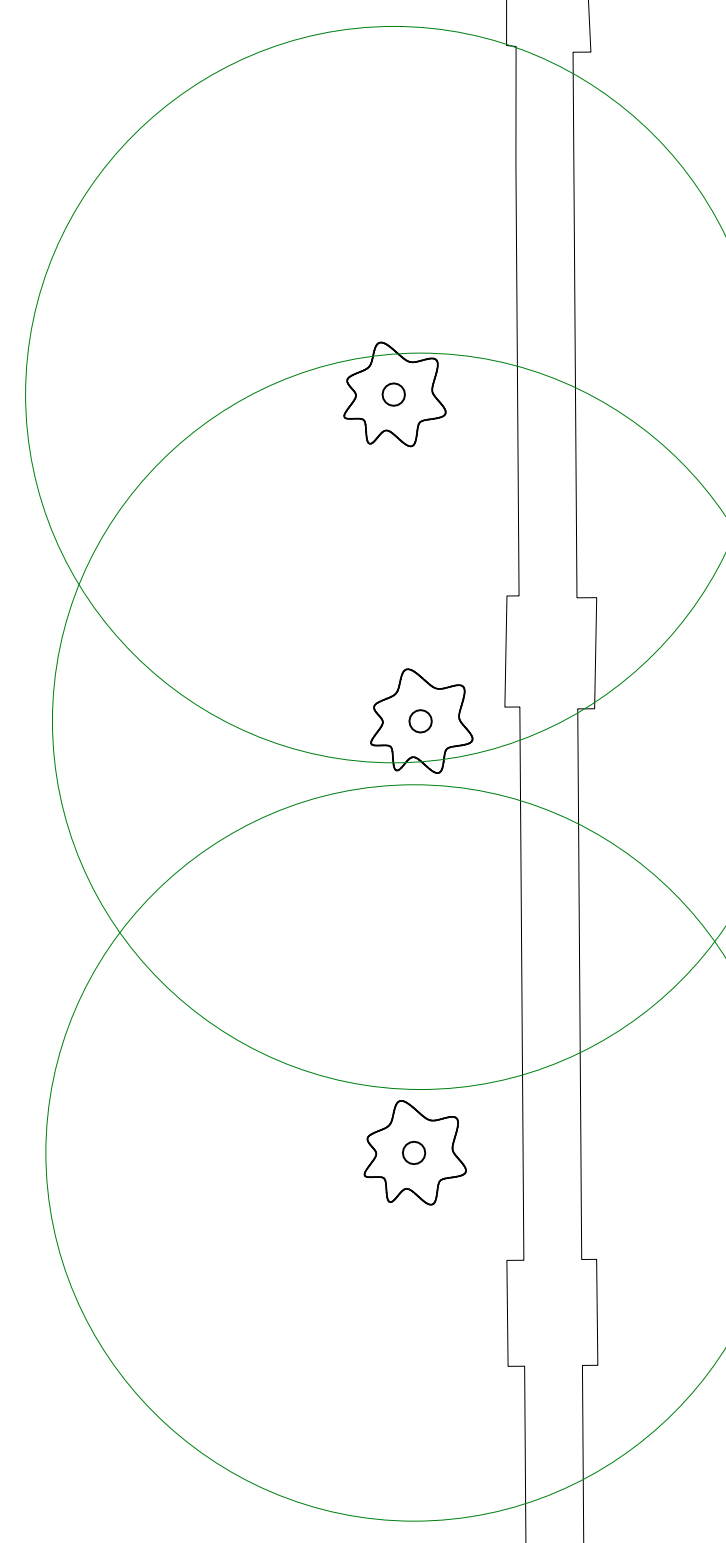

2e VERDIEPING

vergunde toestand
schaal 1 / 50

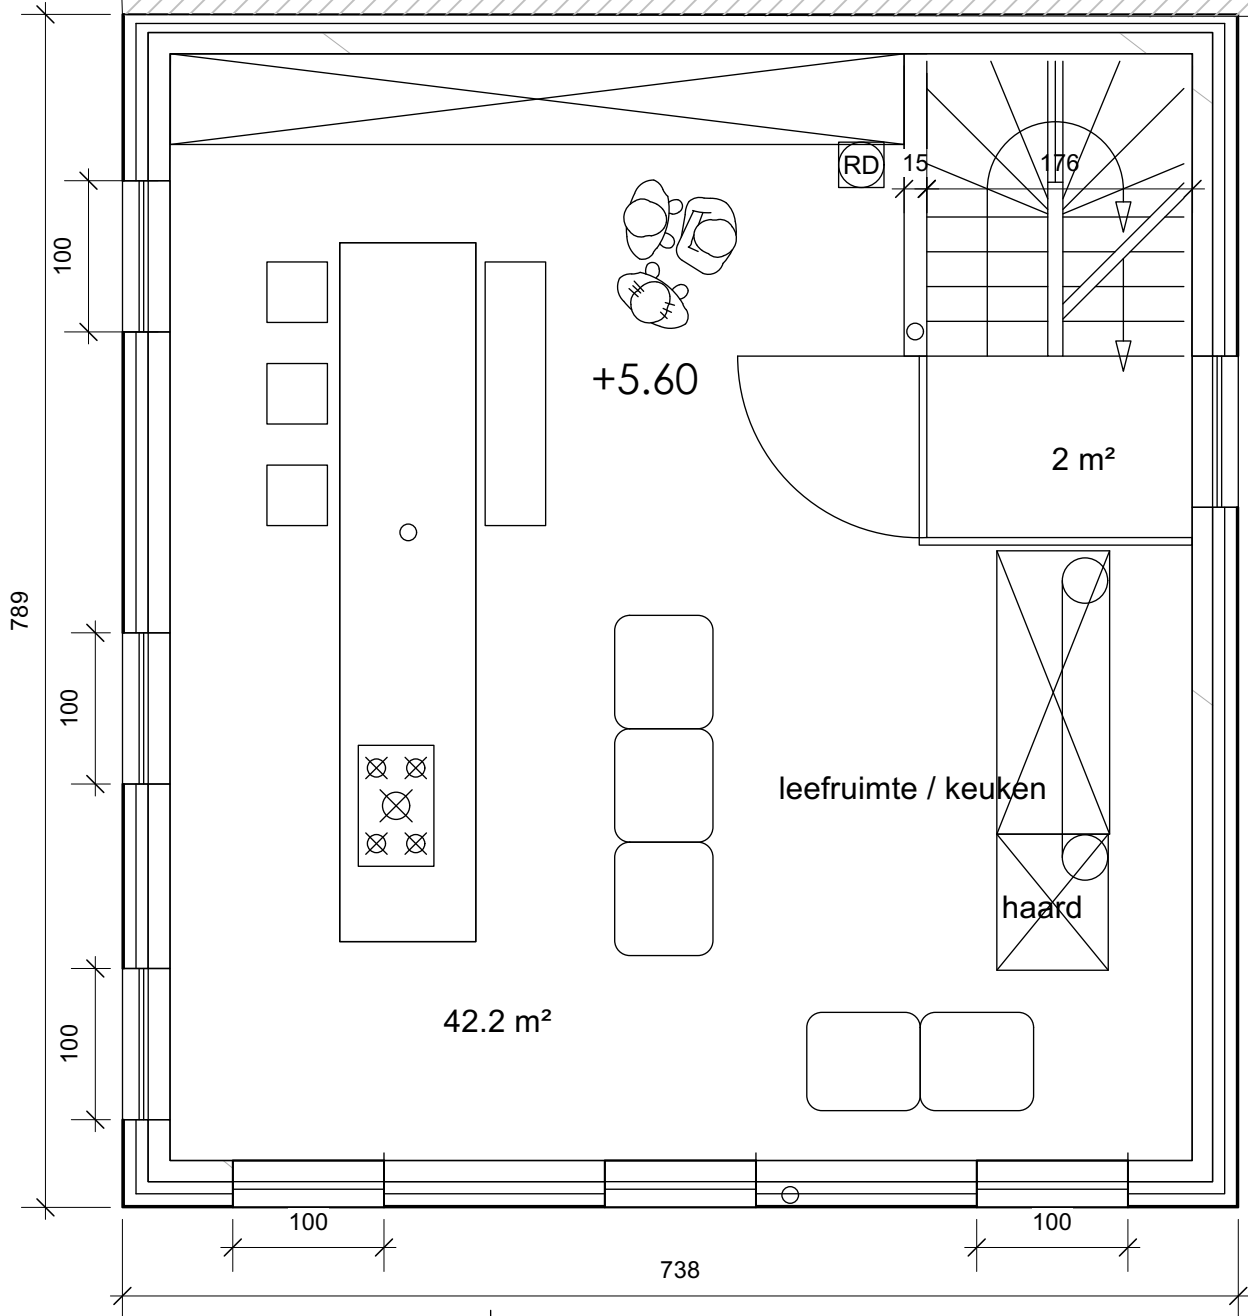