

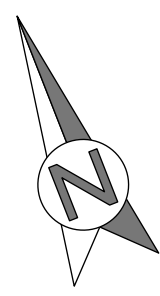


aanpalend gebouw buur

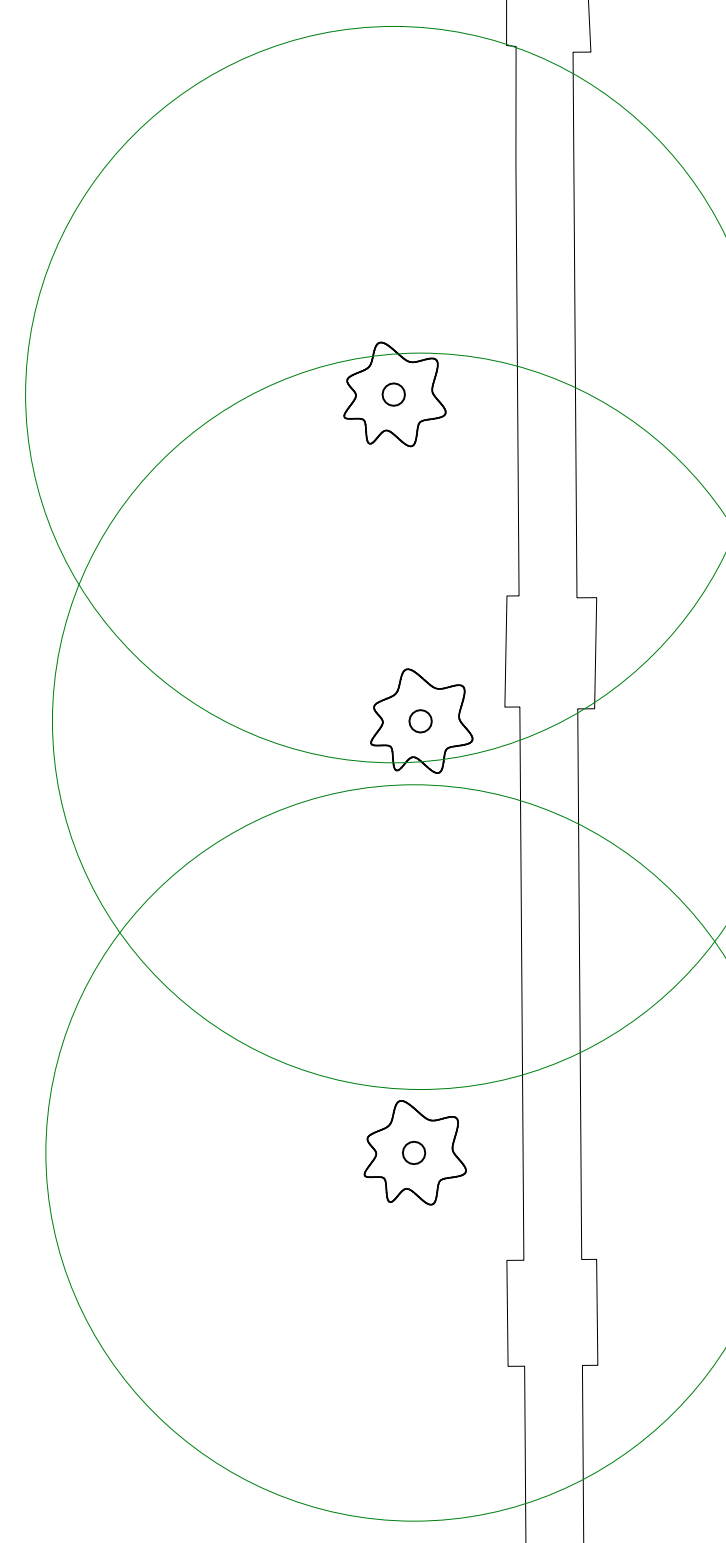

# DAKVERDIEPING

vergunde toestand  
schaal 1 / 50

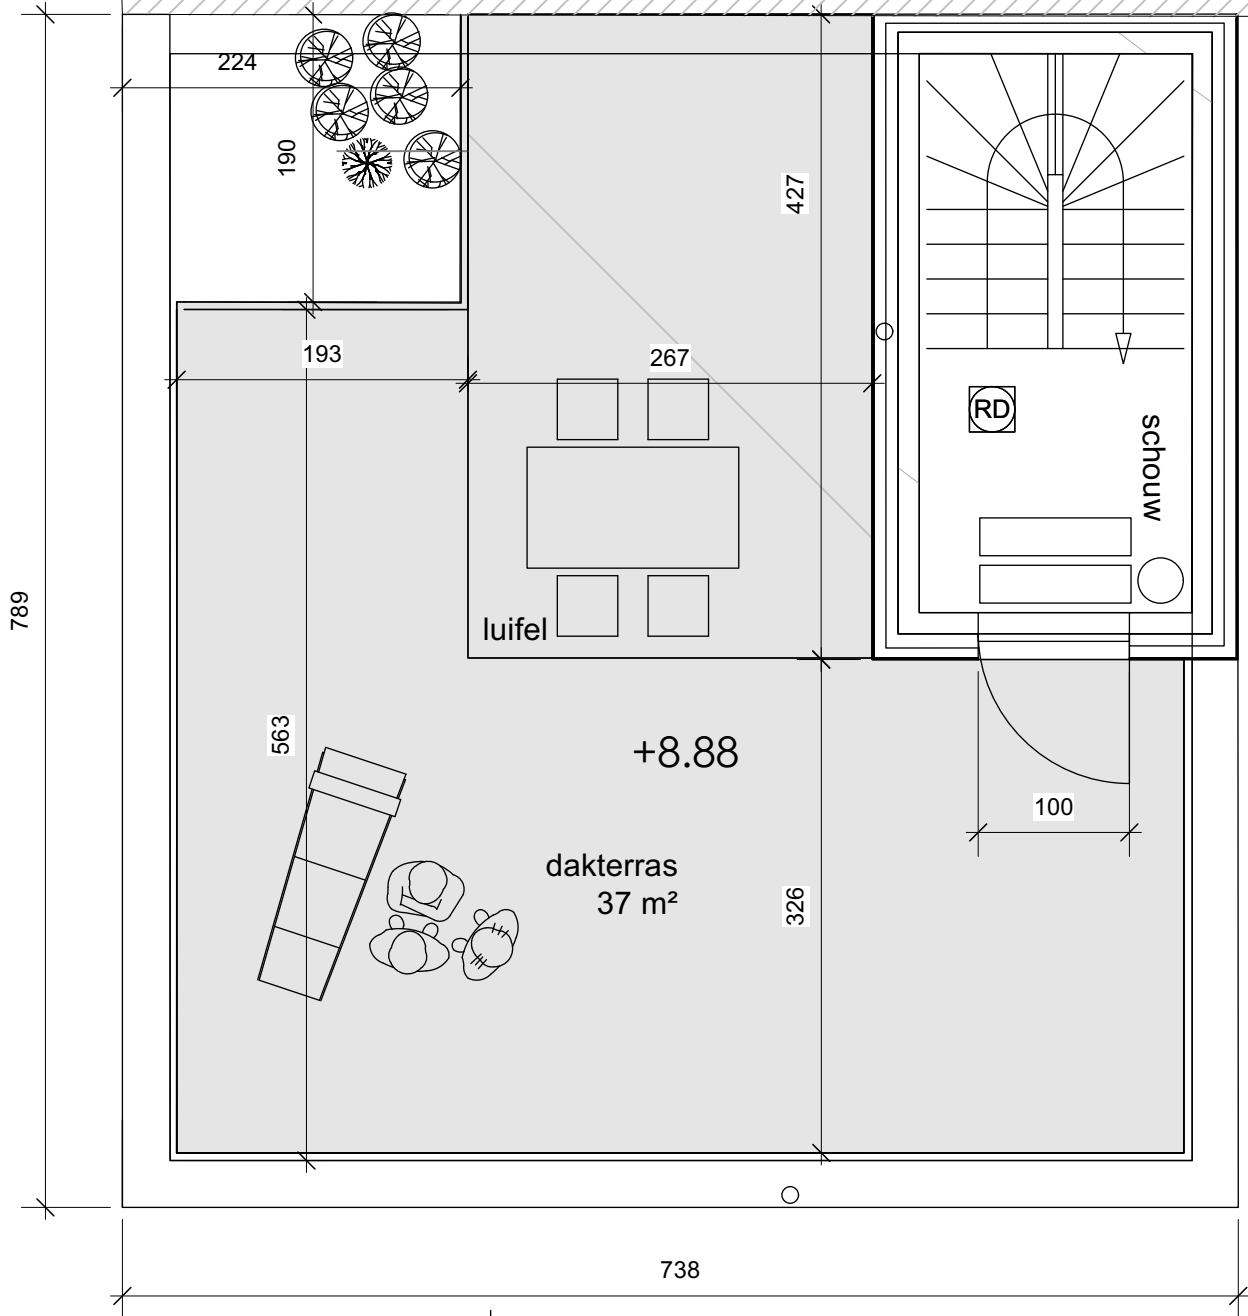