


**ZIE BIJZONDERE  
VOORWAARDE(N)**

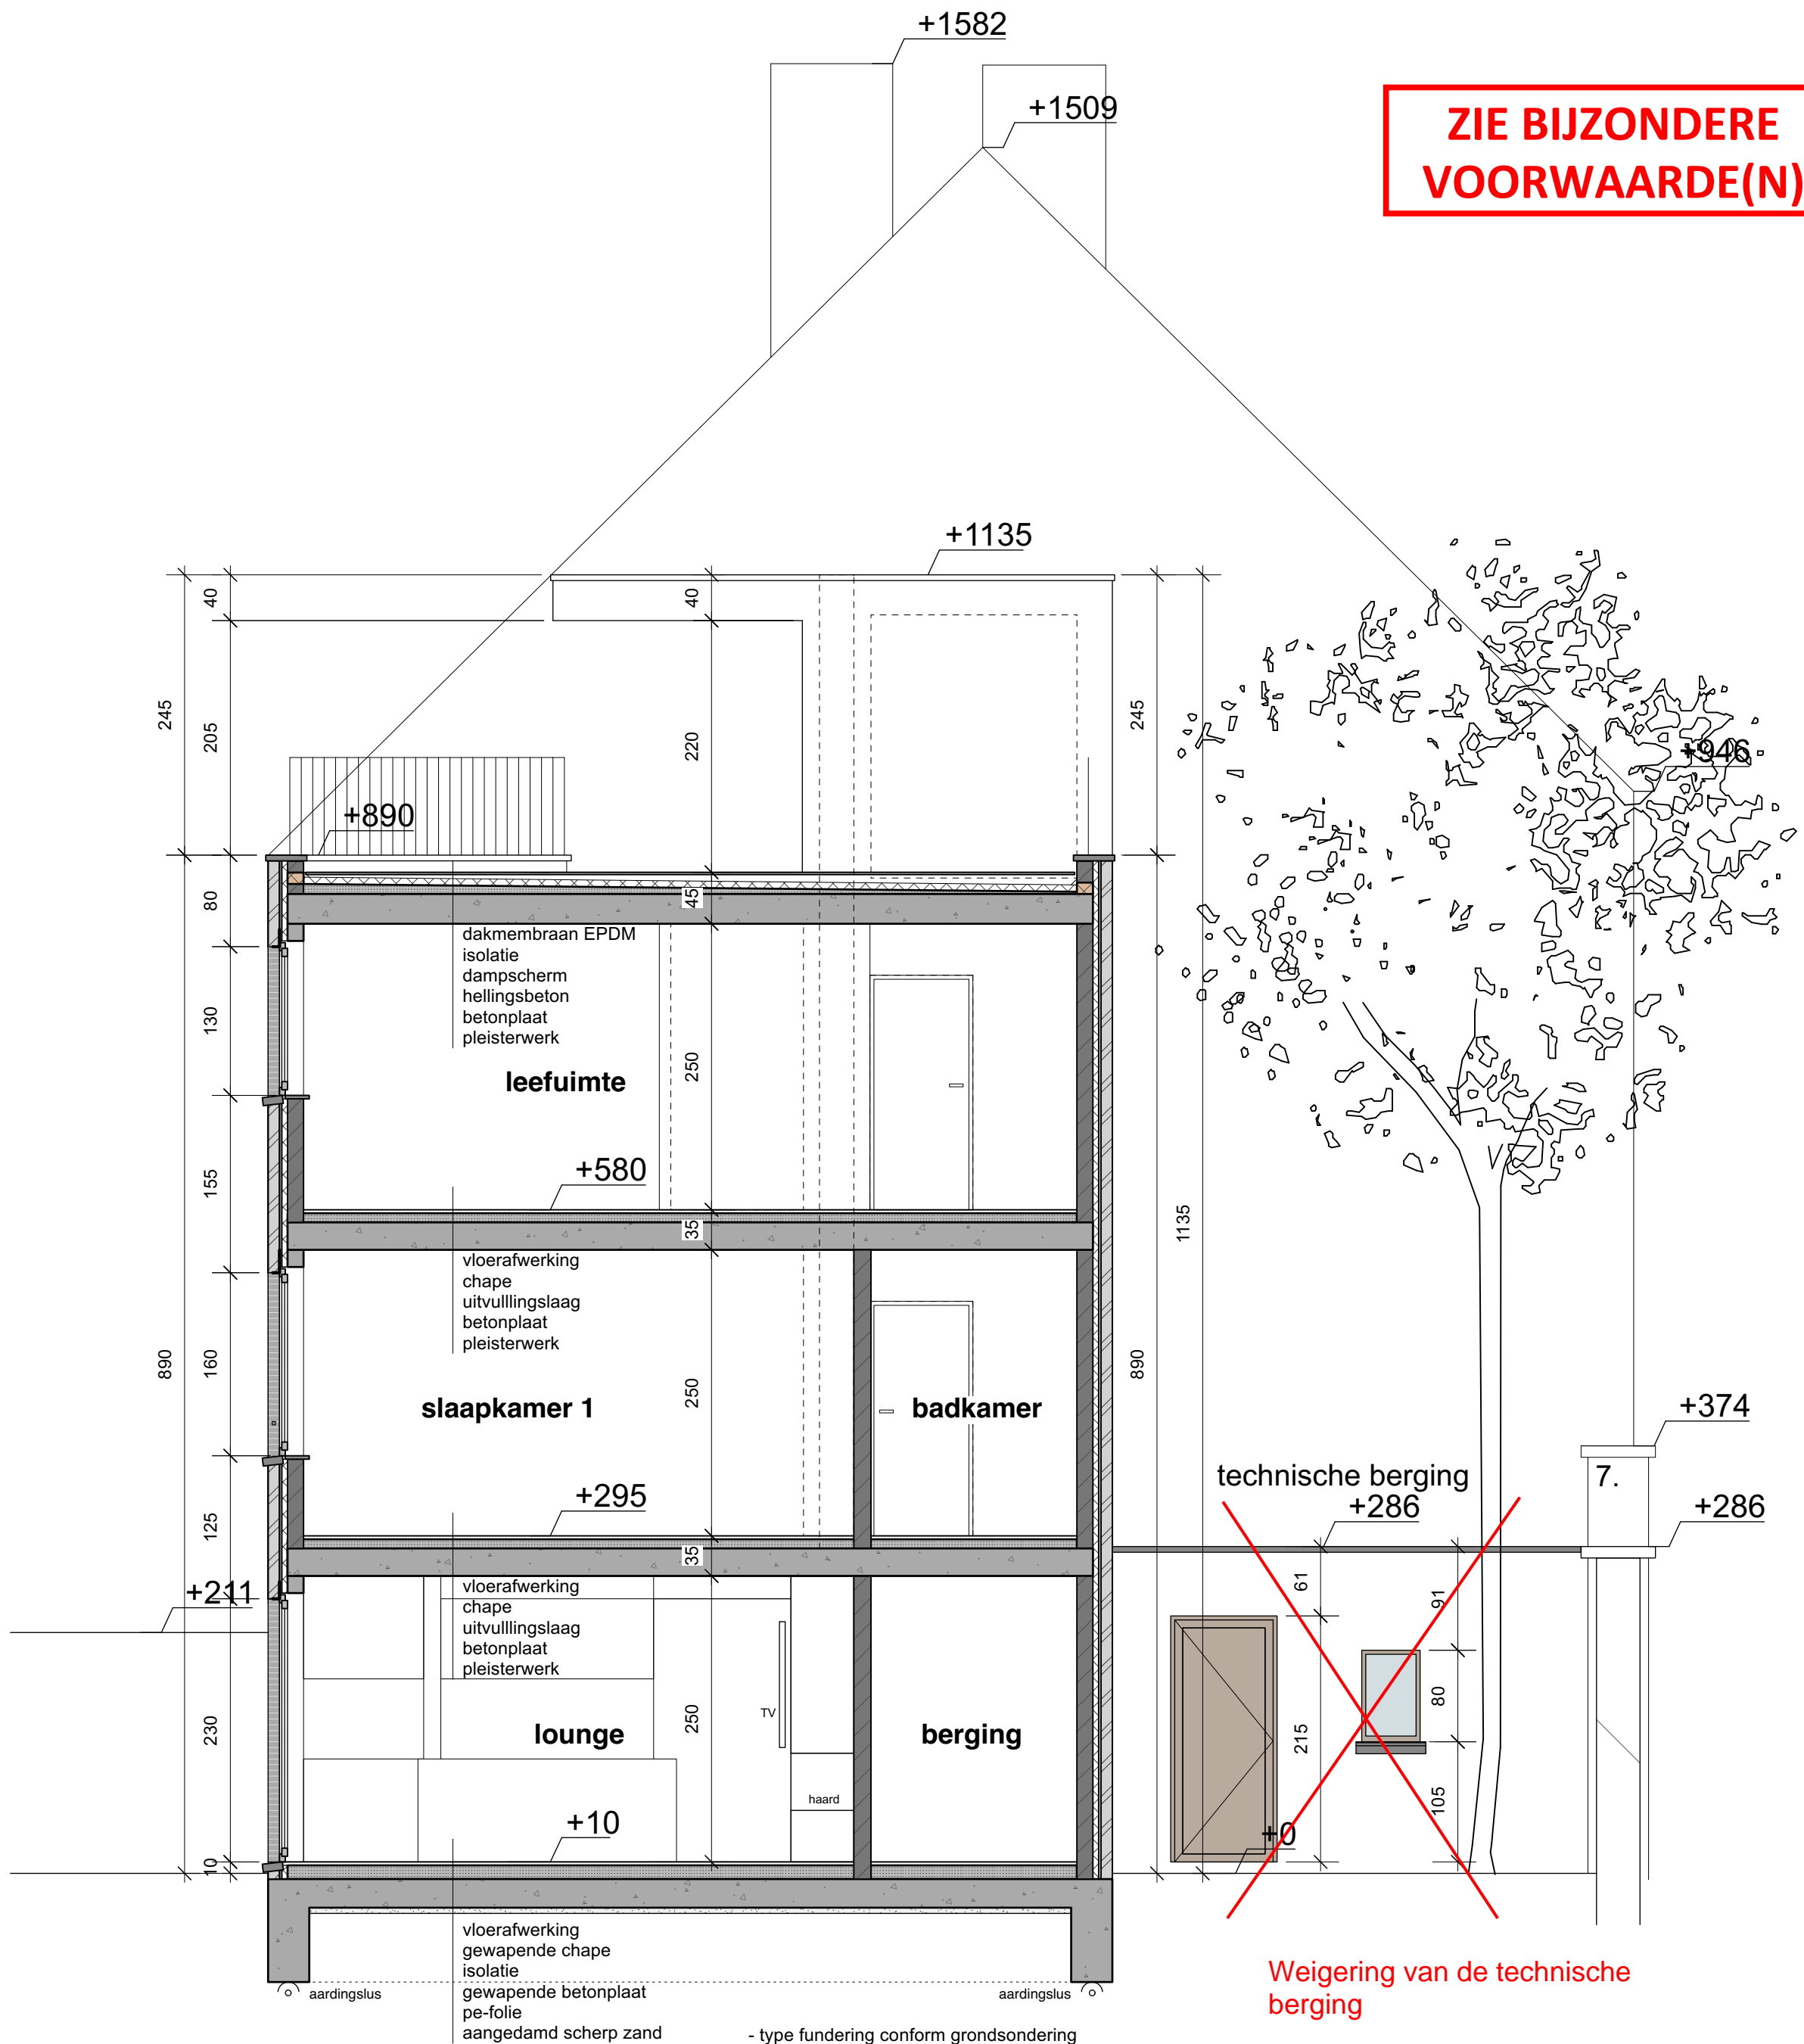

# DOORSNEDE

nieuwe toestand  
schaal 1 / 50



- type fundering conform grondsondering
- te funderen tot op vaste, dragende en vorstvrije diepte
- dimensies van funderingen en structurele elementen volgens de plannen en studie van de ingenieur stabiliteit

Weigering van de technische berging