
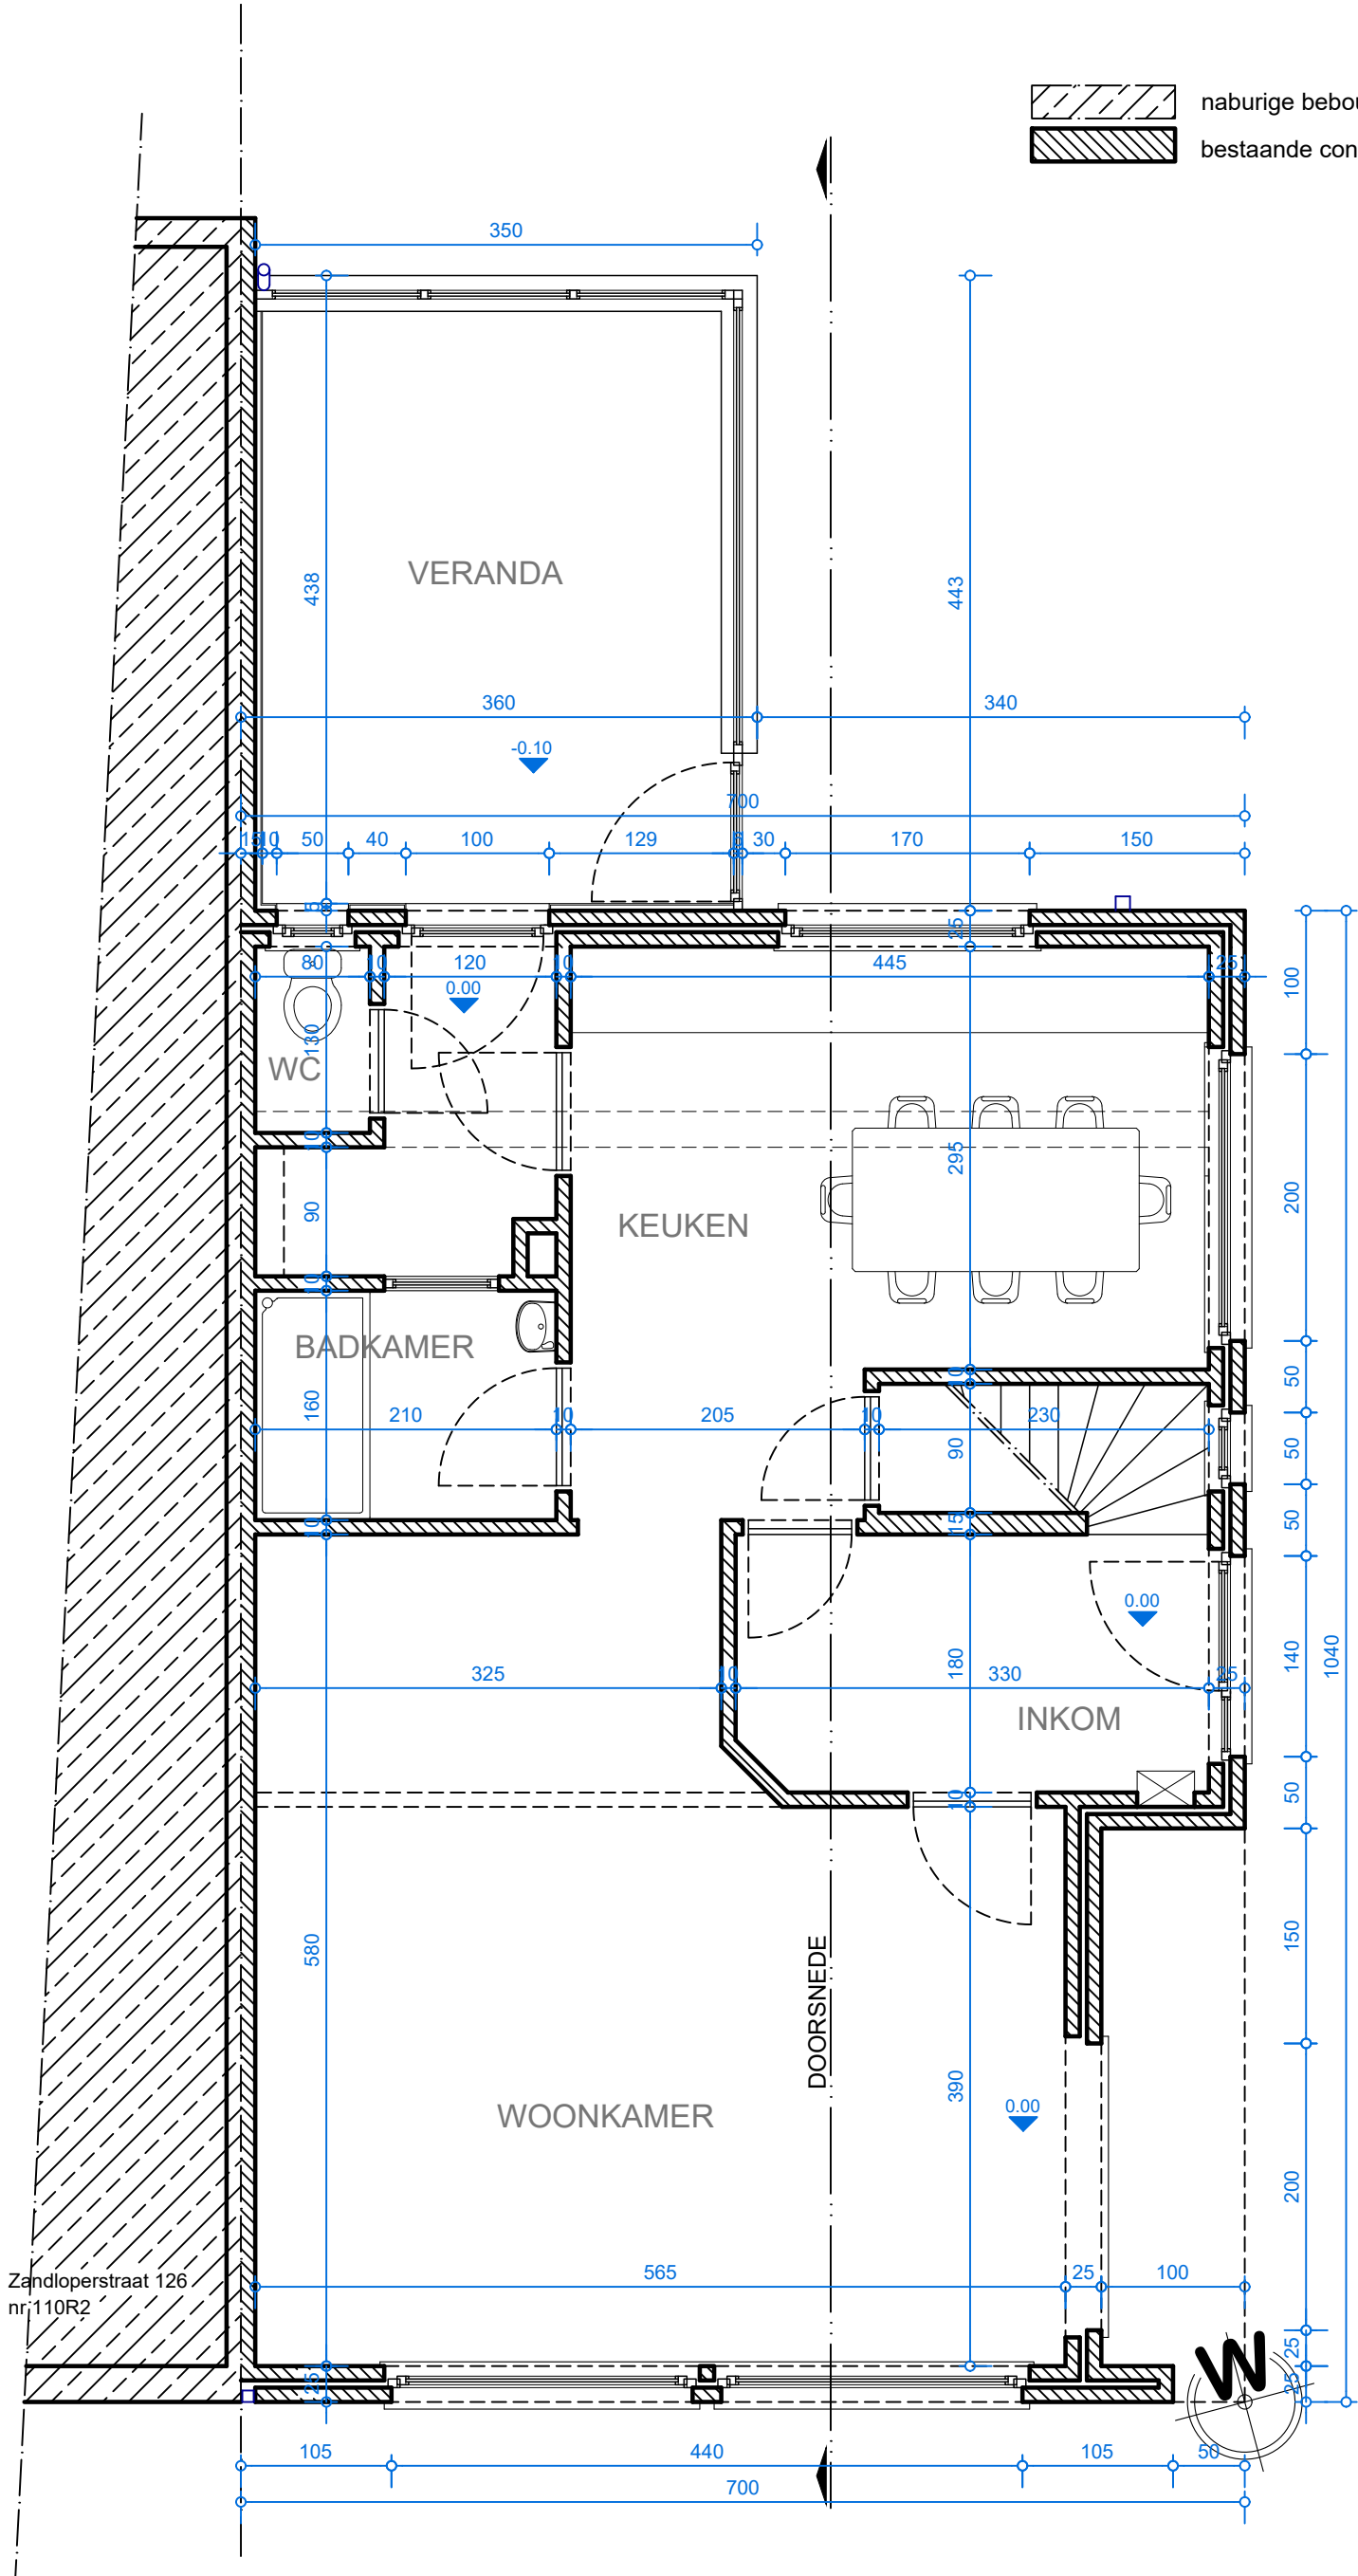
 naburige bebouwing
 bestaande constructies in steen/beton



Zandloperstraat 126
nr.110R2



04/2024
 16