

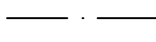
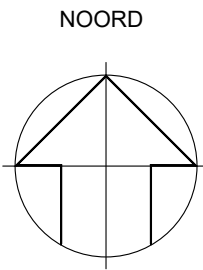
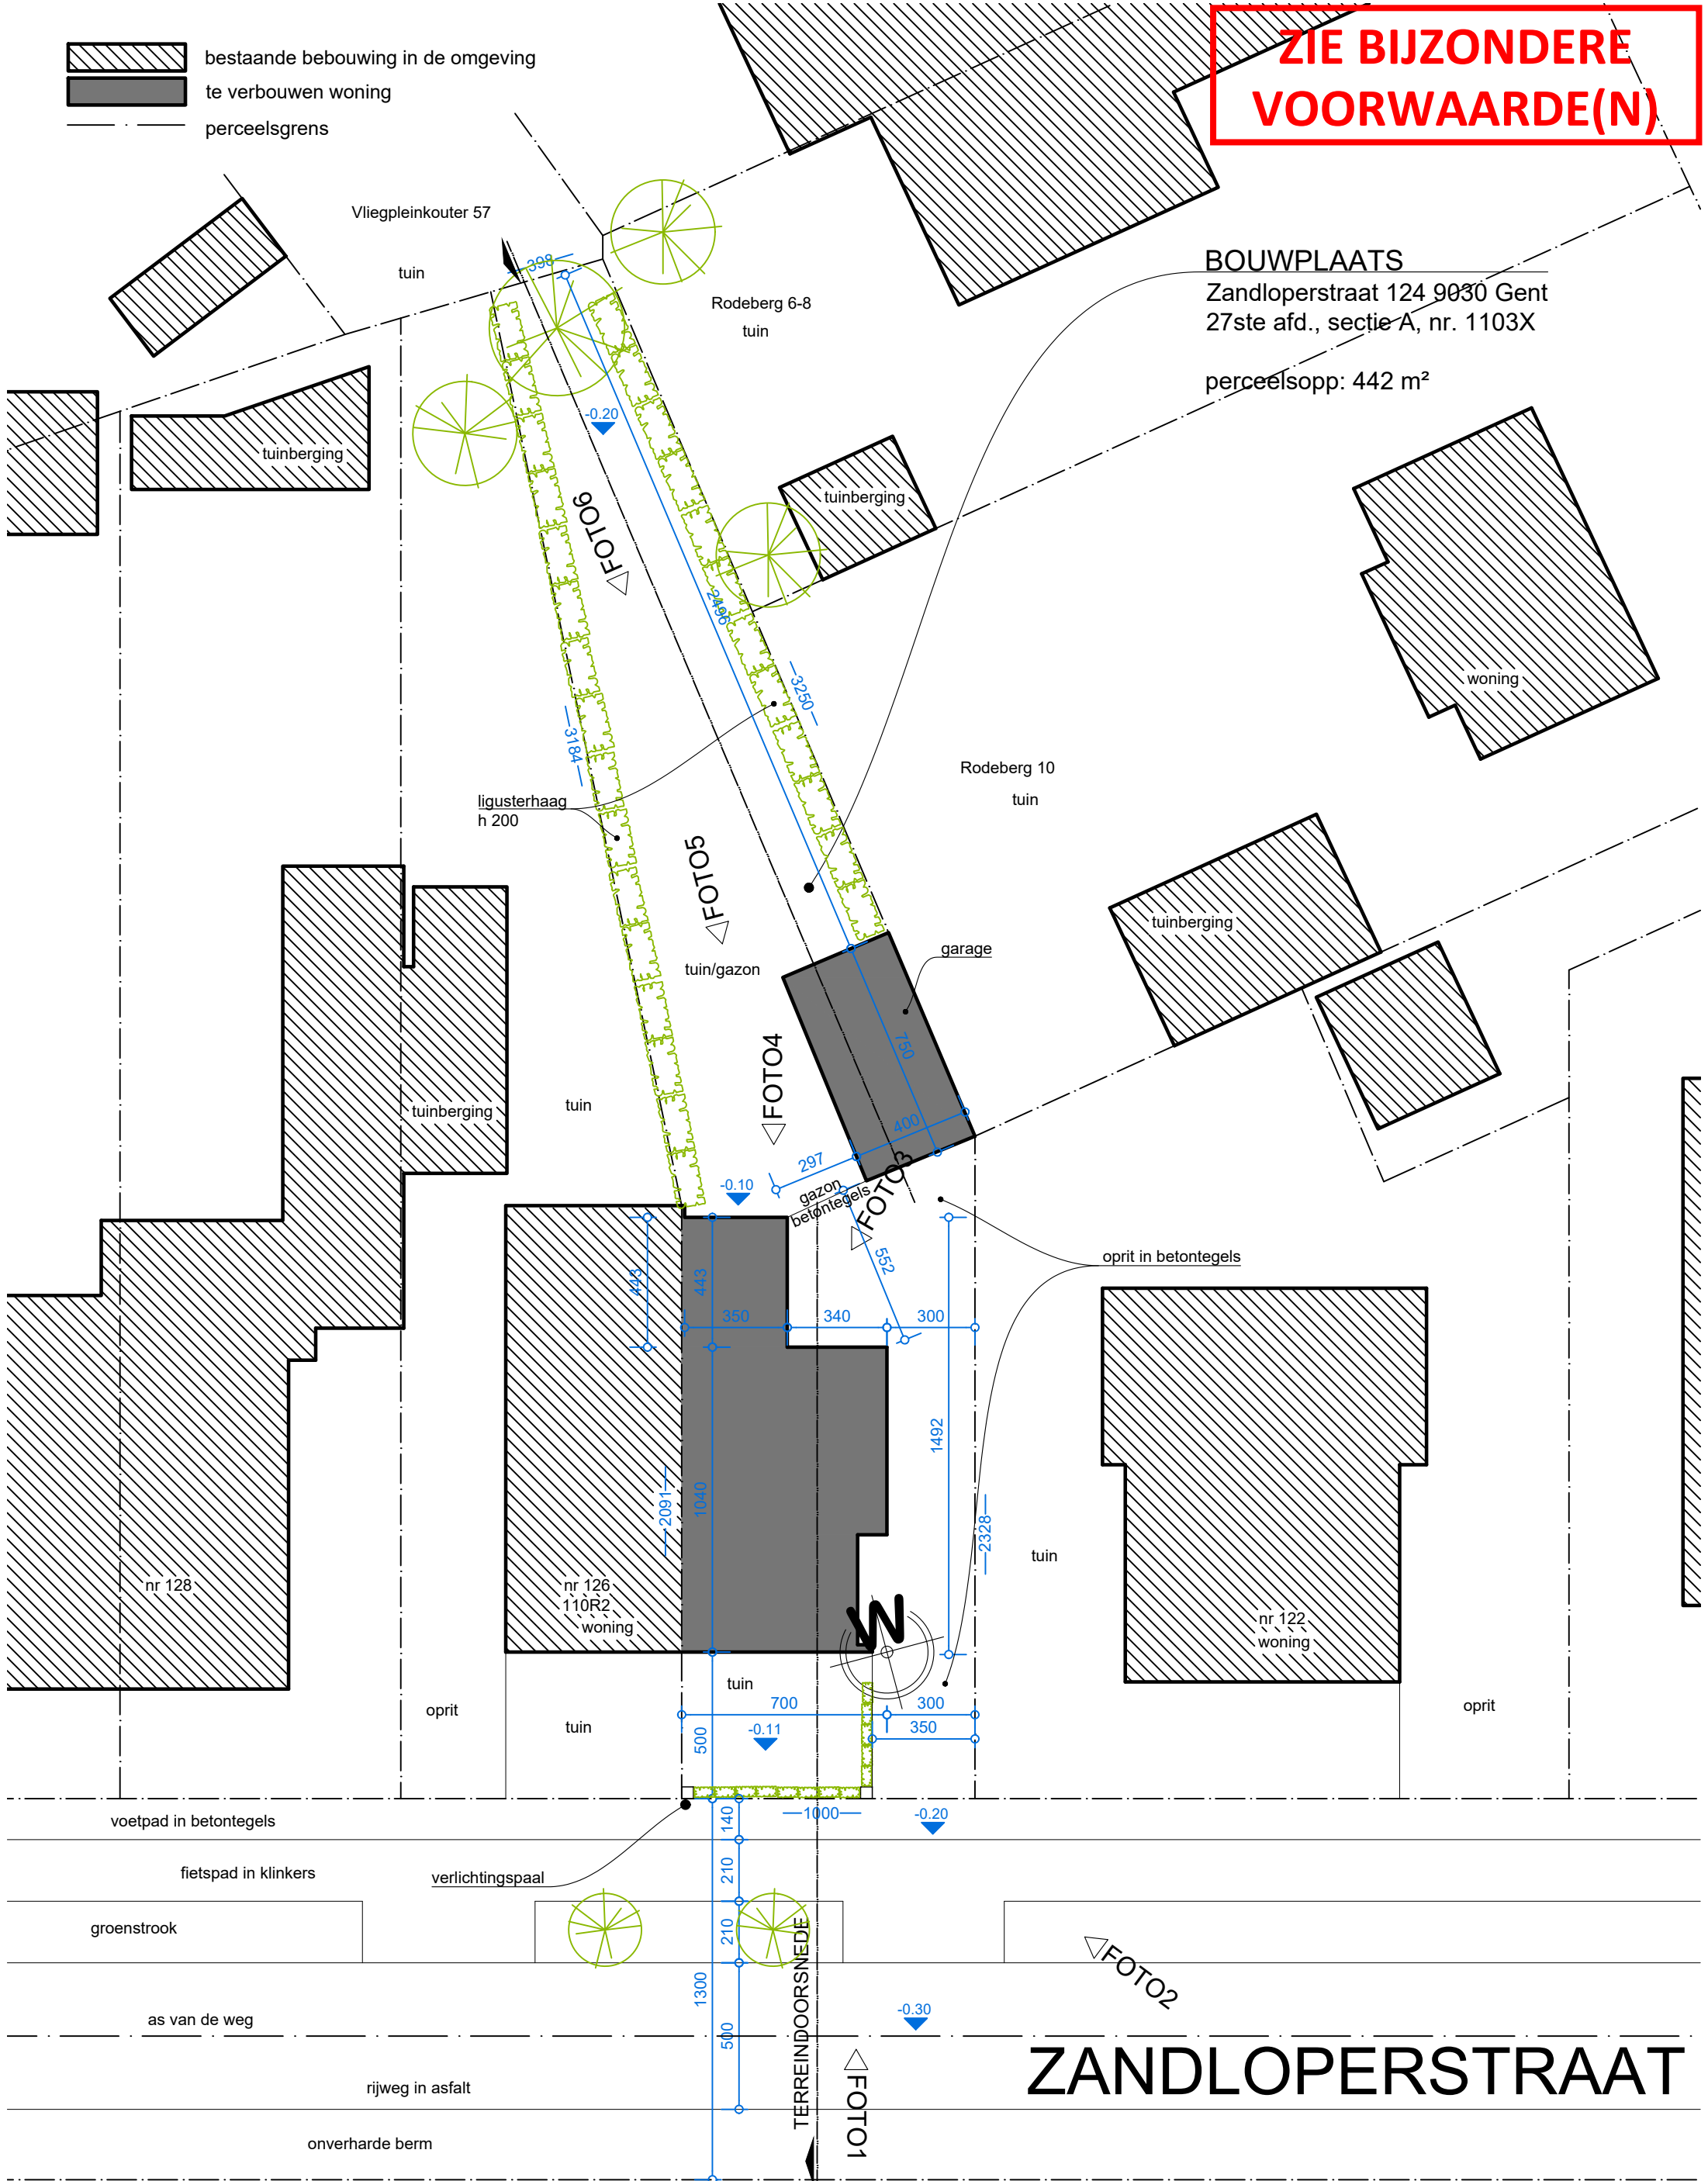


-  bestaande bebouwing in de omgeving
-  te verbouwen woning
-  perceelsgrens

**ZIE BIJZONDERE
VOORWAARDE(N)**



nr 259

1:1000



INPLANTING - BESTAANDE TOESTAND 1 / 200

Michaël Devos - architect --- Gasmeterlaan 236 - 9000 Gent - michael.devos@telenet.be



04/2024

16