
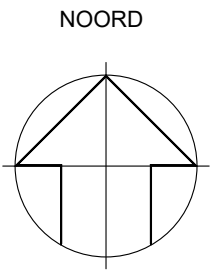


bestaande bebouwing in de omgeving
te verbouwen woning

**ZIE BIJZONDERE
VOORWAARDE(N)**

BOUWPLAATS
Zandloperstraat 124 9030 Gent
27ste afd., sectie A, nr. 1103X

perceelsopp: 442 m²

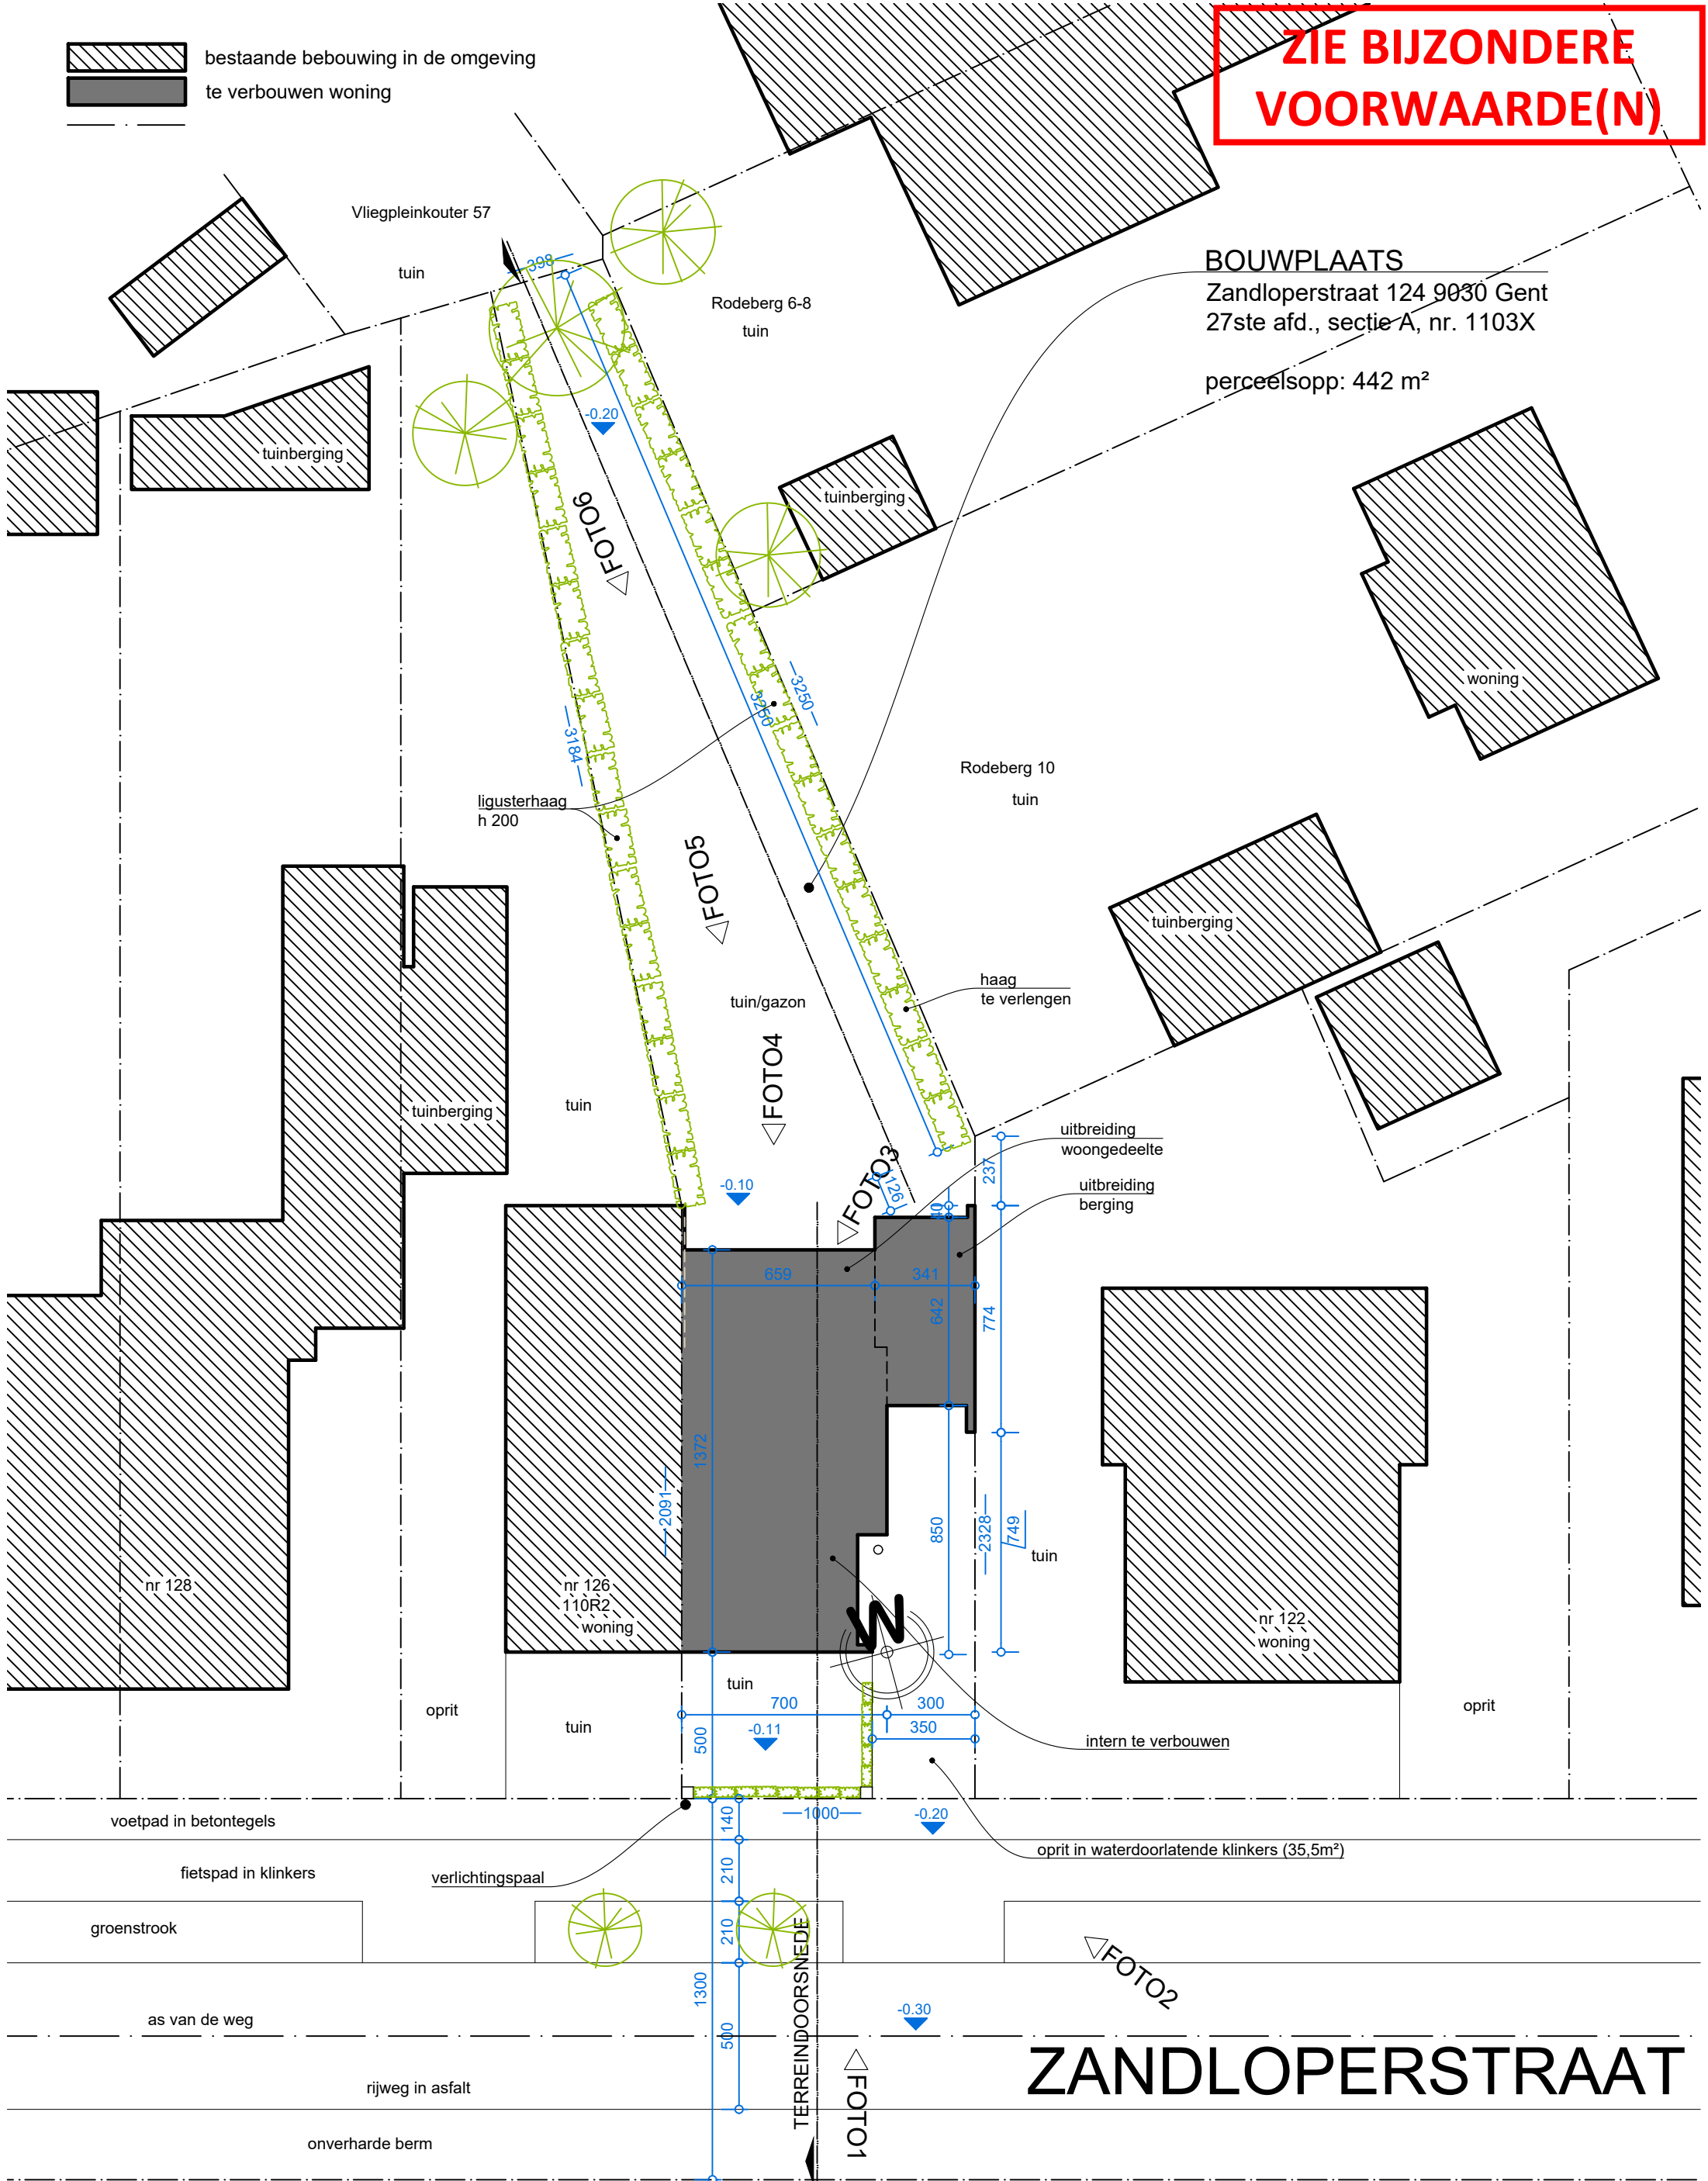

nr 259

