


- Materialen bestaande toestand:**
- 1. dakpannen, antraciet
  - 2. regenafvoer in zink
  - 3. buitenschrijnwerk in neutrale tint
  - 4. gevelmetselwerk in rood
  - 5. gevelmetselwerk in zwart
  - 6. boordplanken in neutrale kleur
  - 7. dorpels in arduin
  - 8. witte strepen, cementering

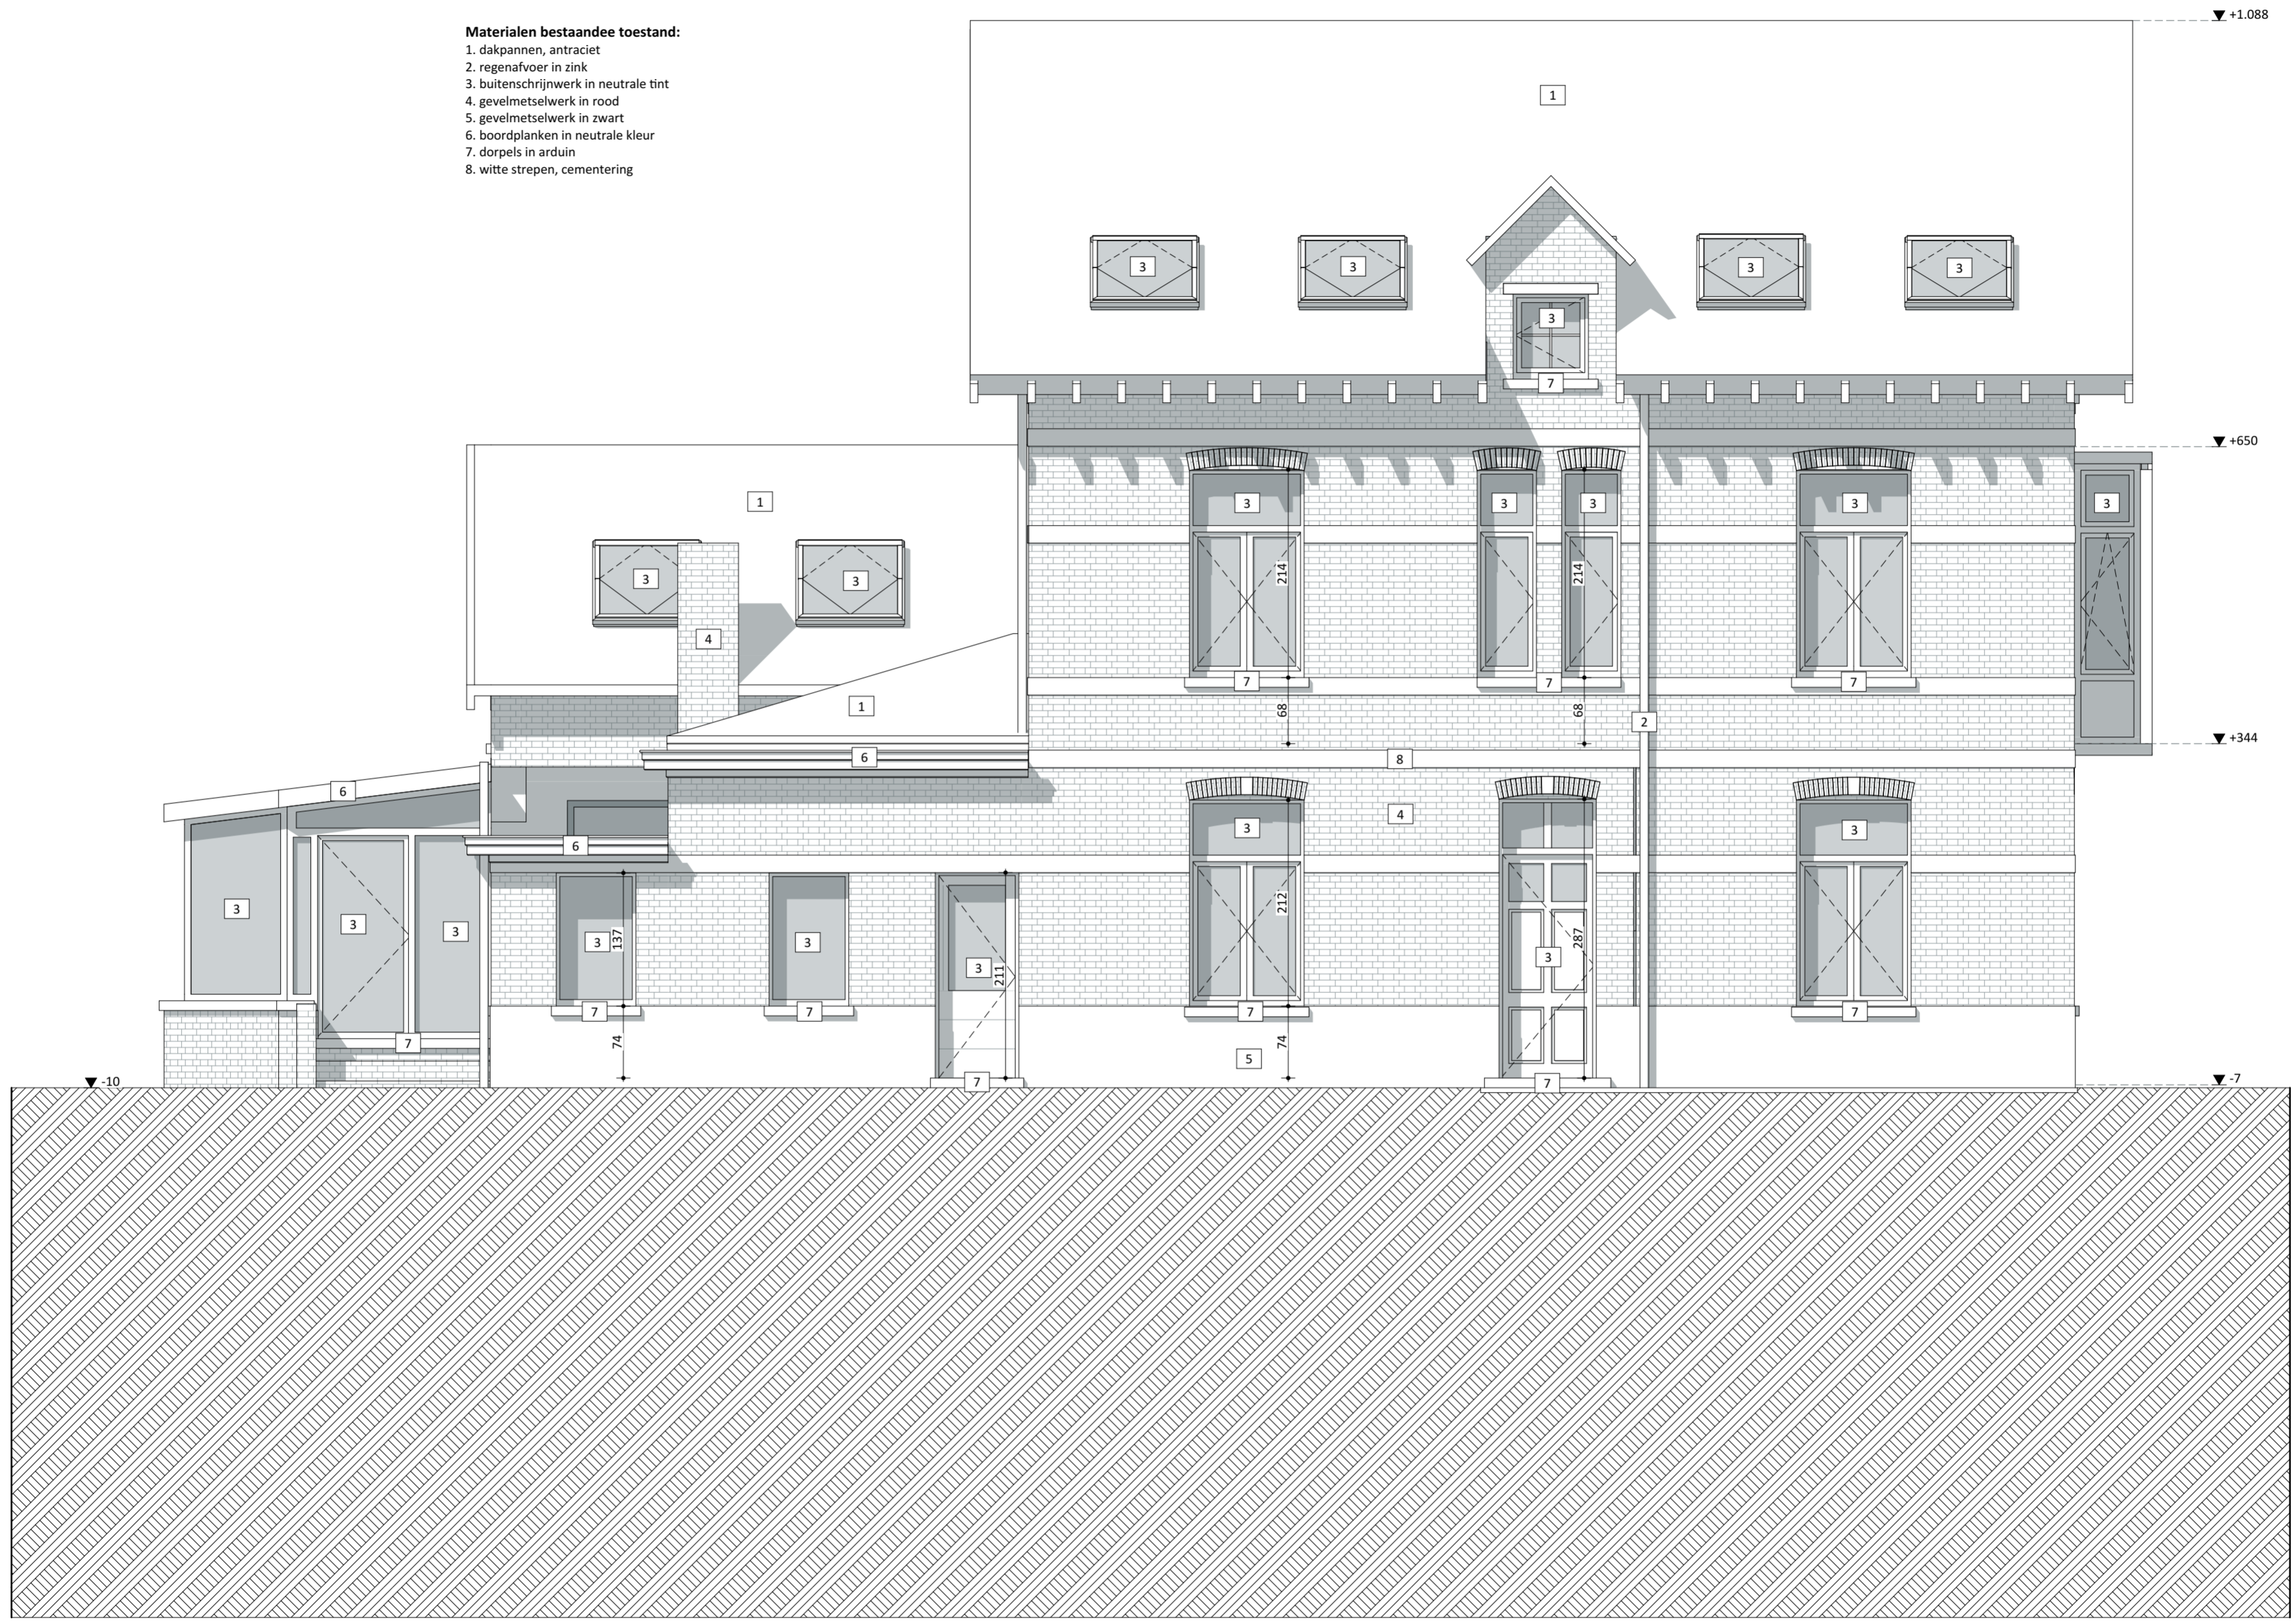

<b>Rechtergevel BT</b> 1:50		<b>VOLT</b>
<b>Projectnaam</b>	Cameliastraat 6	
<b>Opdrachtgever</b>	mevr Naesen Marleen   Cameliastraat 6   9050 Gentbrugge	
<b>Architect</b>	Volt architecten cvba   Burggravenlaan 264/101   9000 Gent   T: 09 219 00 74	

