
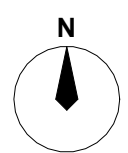
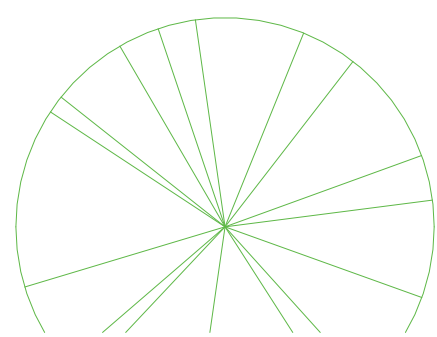


Garageboxen
AFD 22
SECTIE B
N° 00N012
HNR: 308

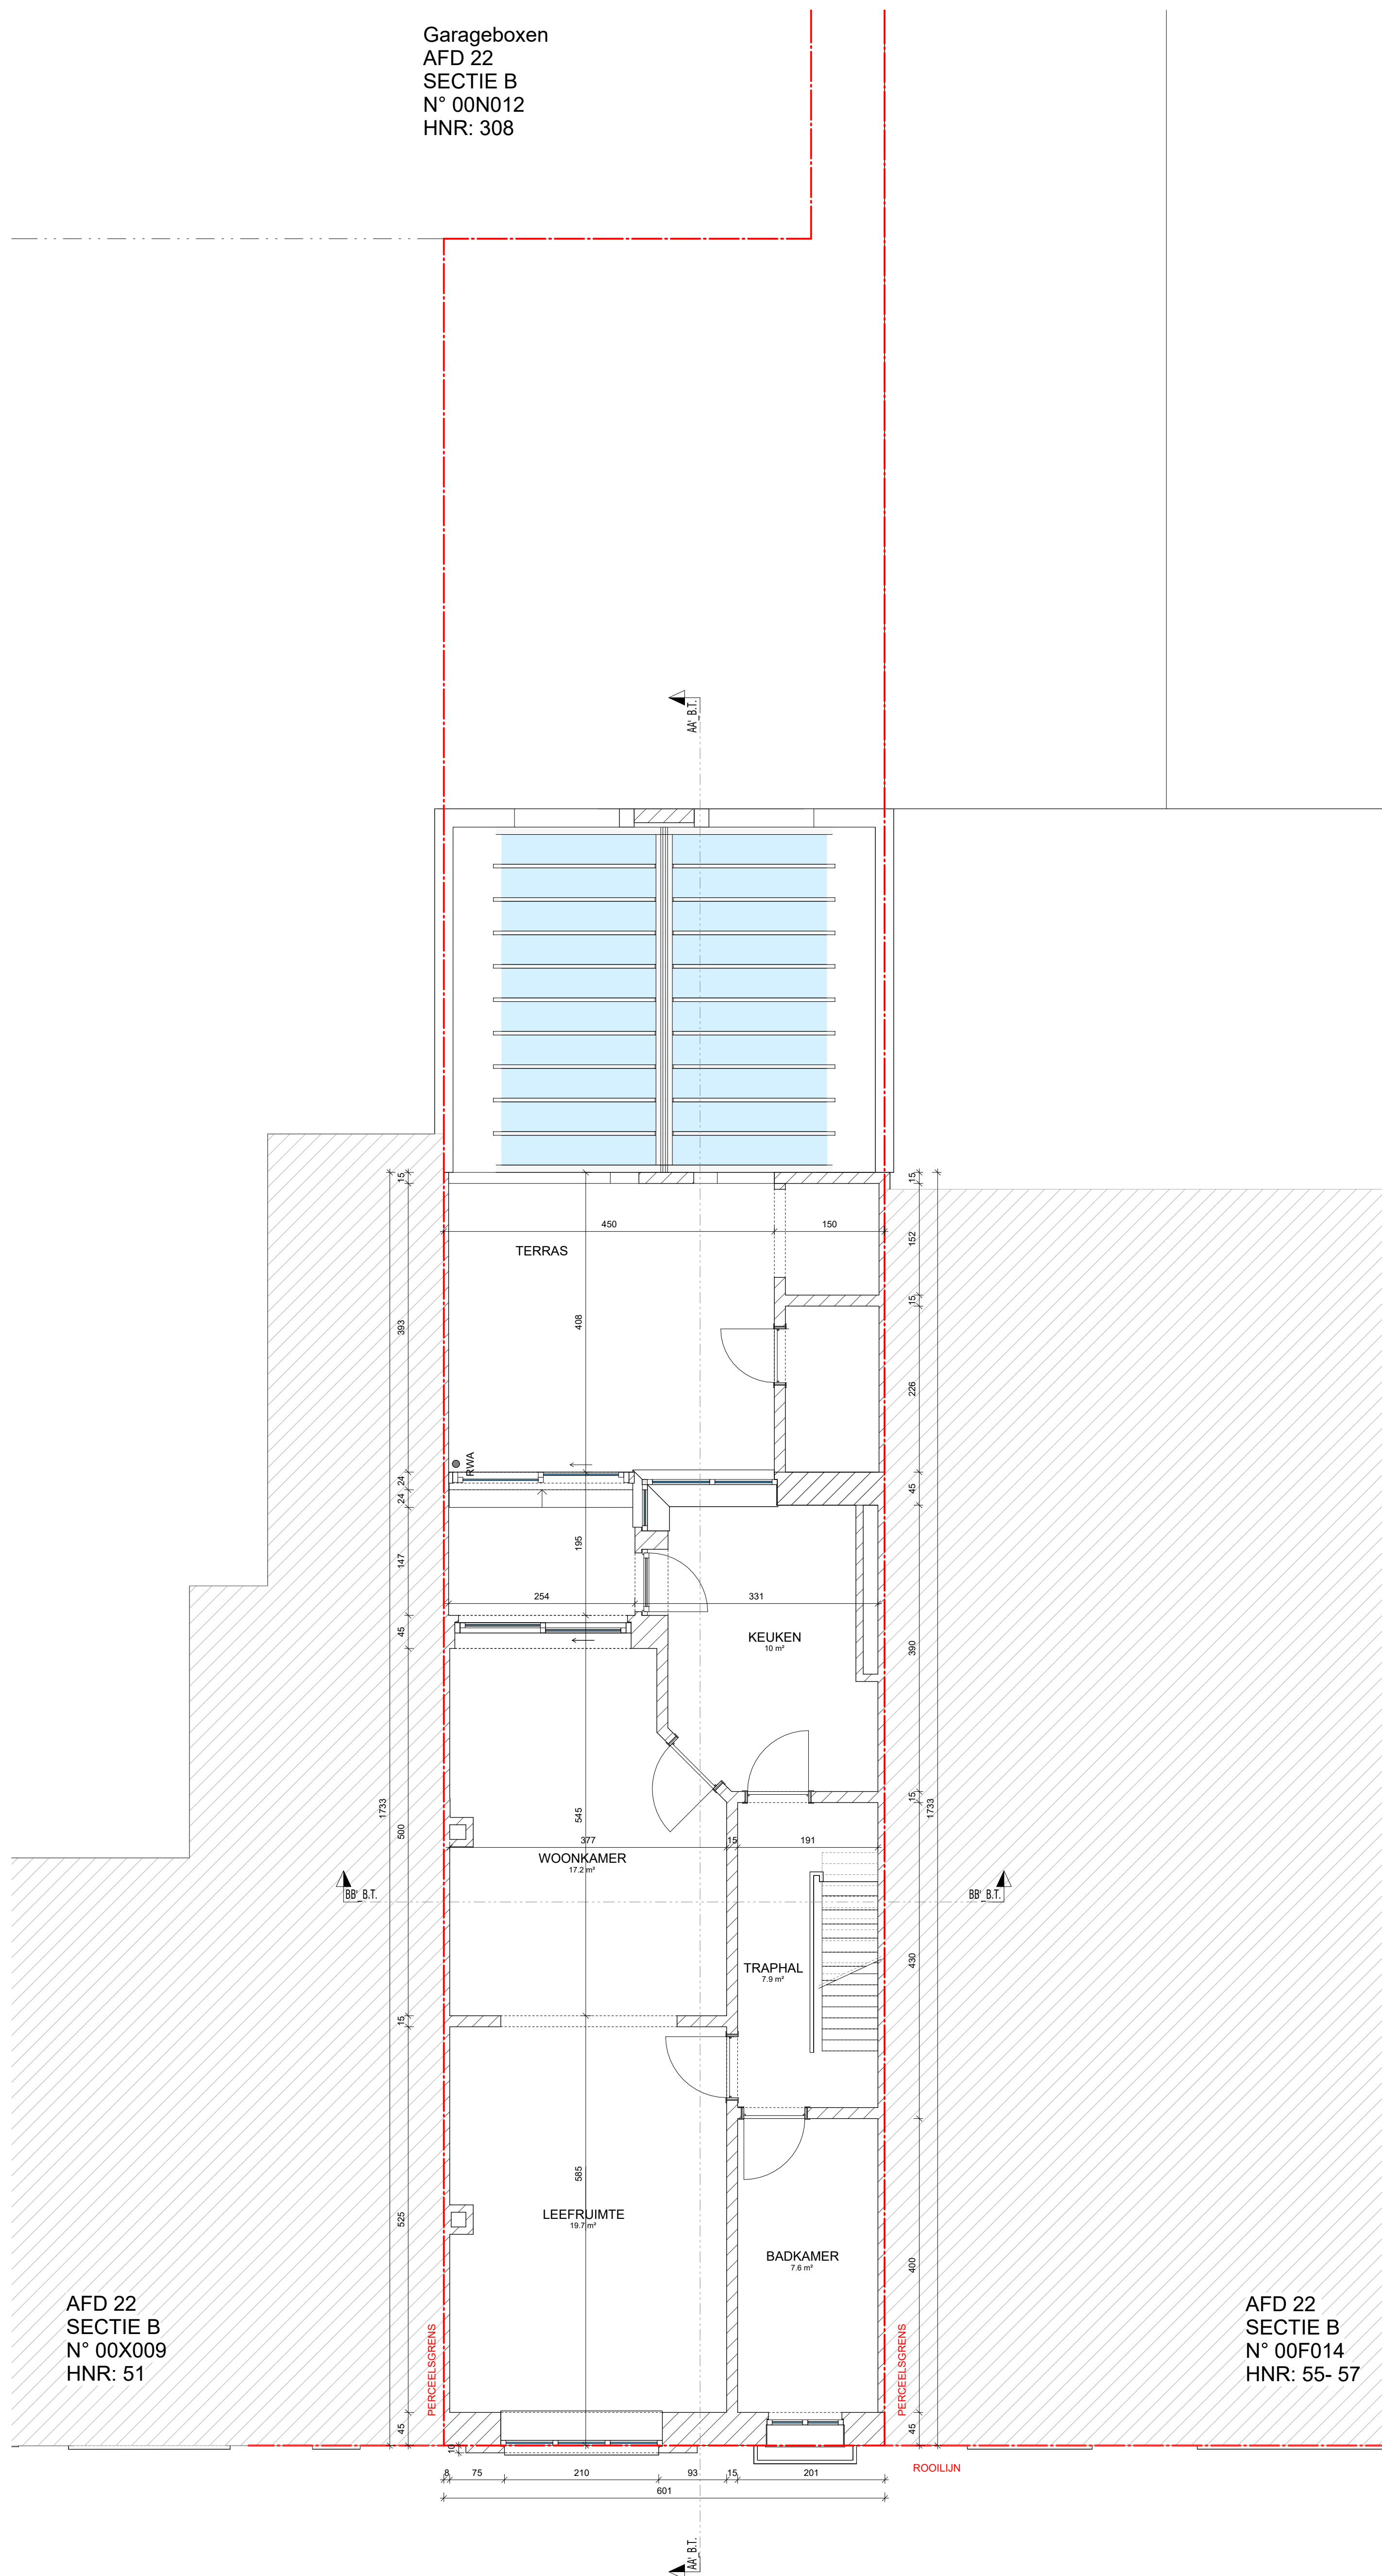

PRISMA
ARCHITECTEN

Verdieping 1
BESTAANDE TOESTAND
Caudron - Verstraete
2335

SCHAAL : 1 : 50
DATUM : 22/03/2024
11:16:41