


**ZIE BIJZONDERE
VOORWAARDE(N)**

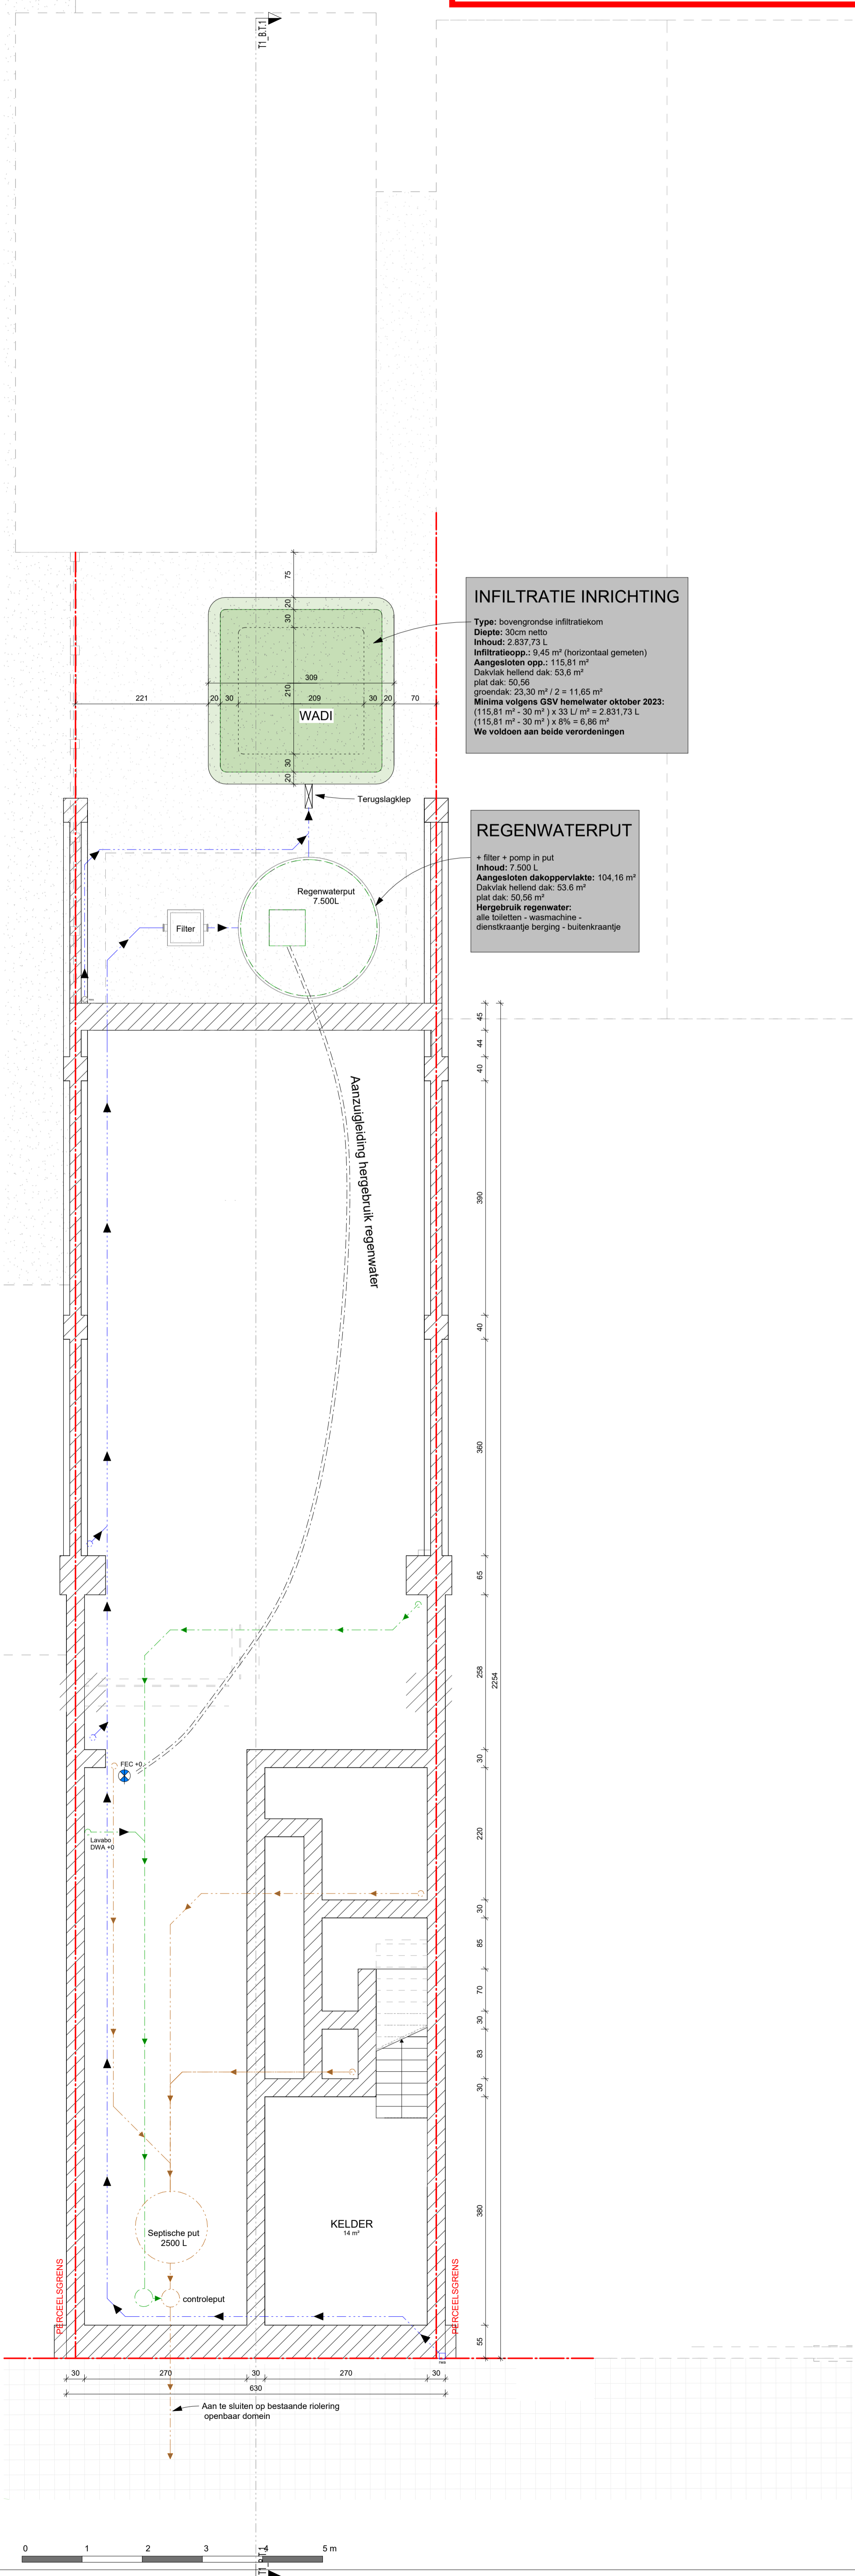

INFILTRATIE INRICHTING

Type: bovengrondse infiltratiekom
 Diepte: 30cm netto
 Inhoud: 2.837,73 L
 Infiltratieopp.: 9,45 m² (horizontaal gemeten)
 Aangesloten opp.: 115,81 m²
 Dakvlak hellend dak: 53,6 m²
 plat dak: 50,56
 grond dak: 23,30 m² / 2 = 11,65 m²
Minima volgens GSV hemelwater oktober 2023:
 (115,81 m² - 30 m²) x 33 L / m² = 2.831,73 L
 (115,81 m² - 30 m²) x 8% = 6,86 m²
We voldoen aan beide verordeningen

REGENWATERPUT

+ filter + pomp in put
 Inhoud: 7.500 L
 Aangesloten dakoppervlakte: 104,16 m²
 Dakvlak hellend dak: 53,6 m²
 plat dak: 50,56 m²
Hergebruik regenwater:
 alle toiletten - wasmachine -
 dienstkraantje berging - buitenkraantje

