
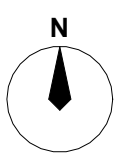


Garageboxen
AFD 22
SECTIE B
N° 00N012
HNR: 308

**ZIE BIJZONDERE
VOORWAARDE(N)**

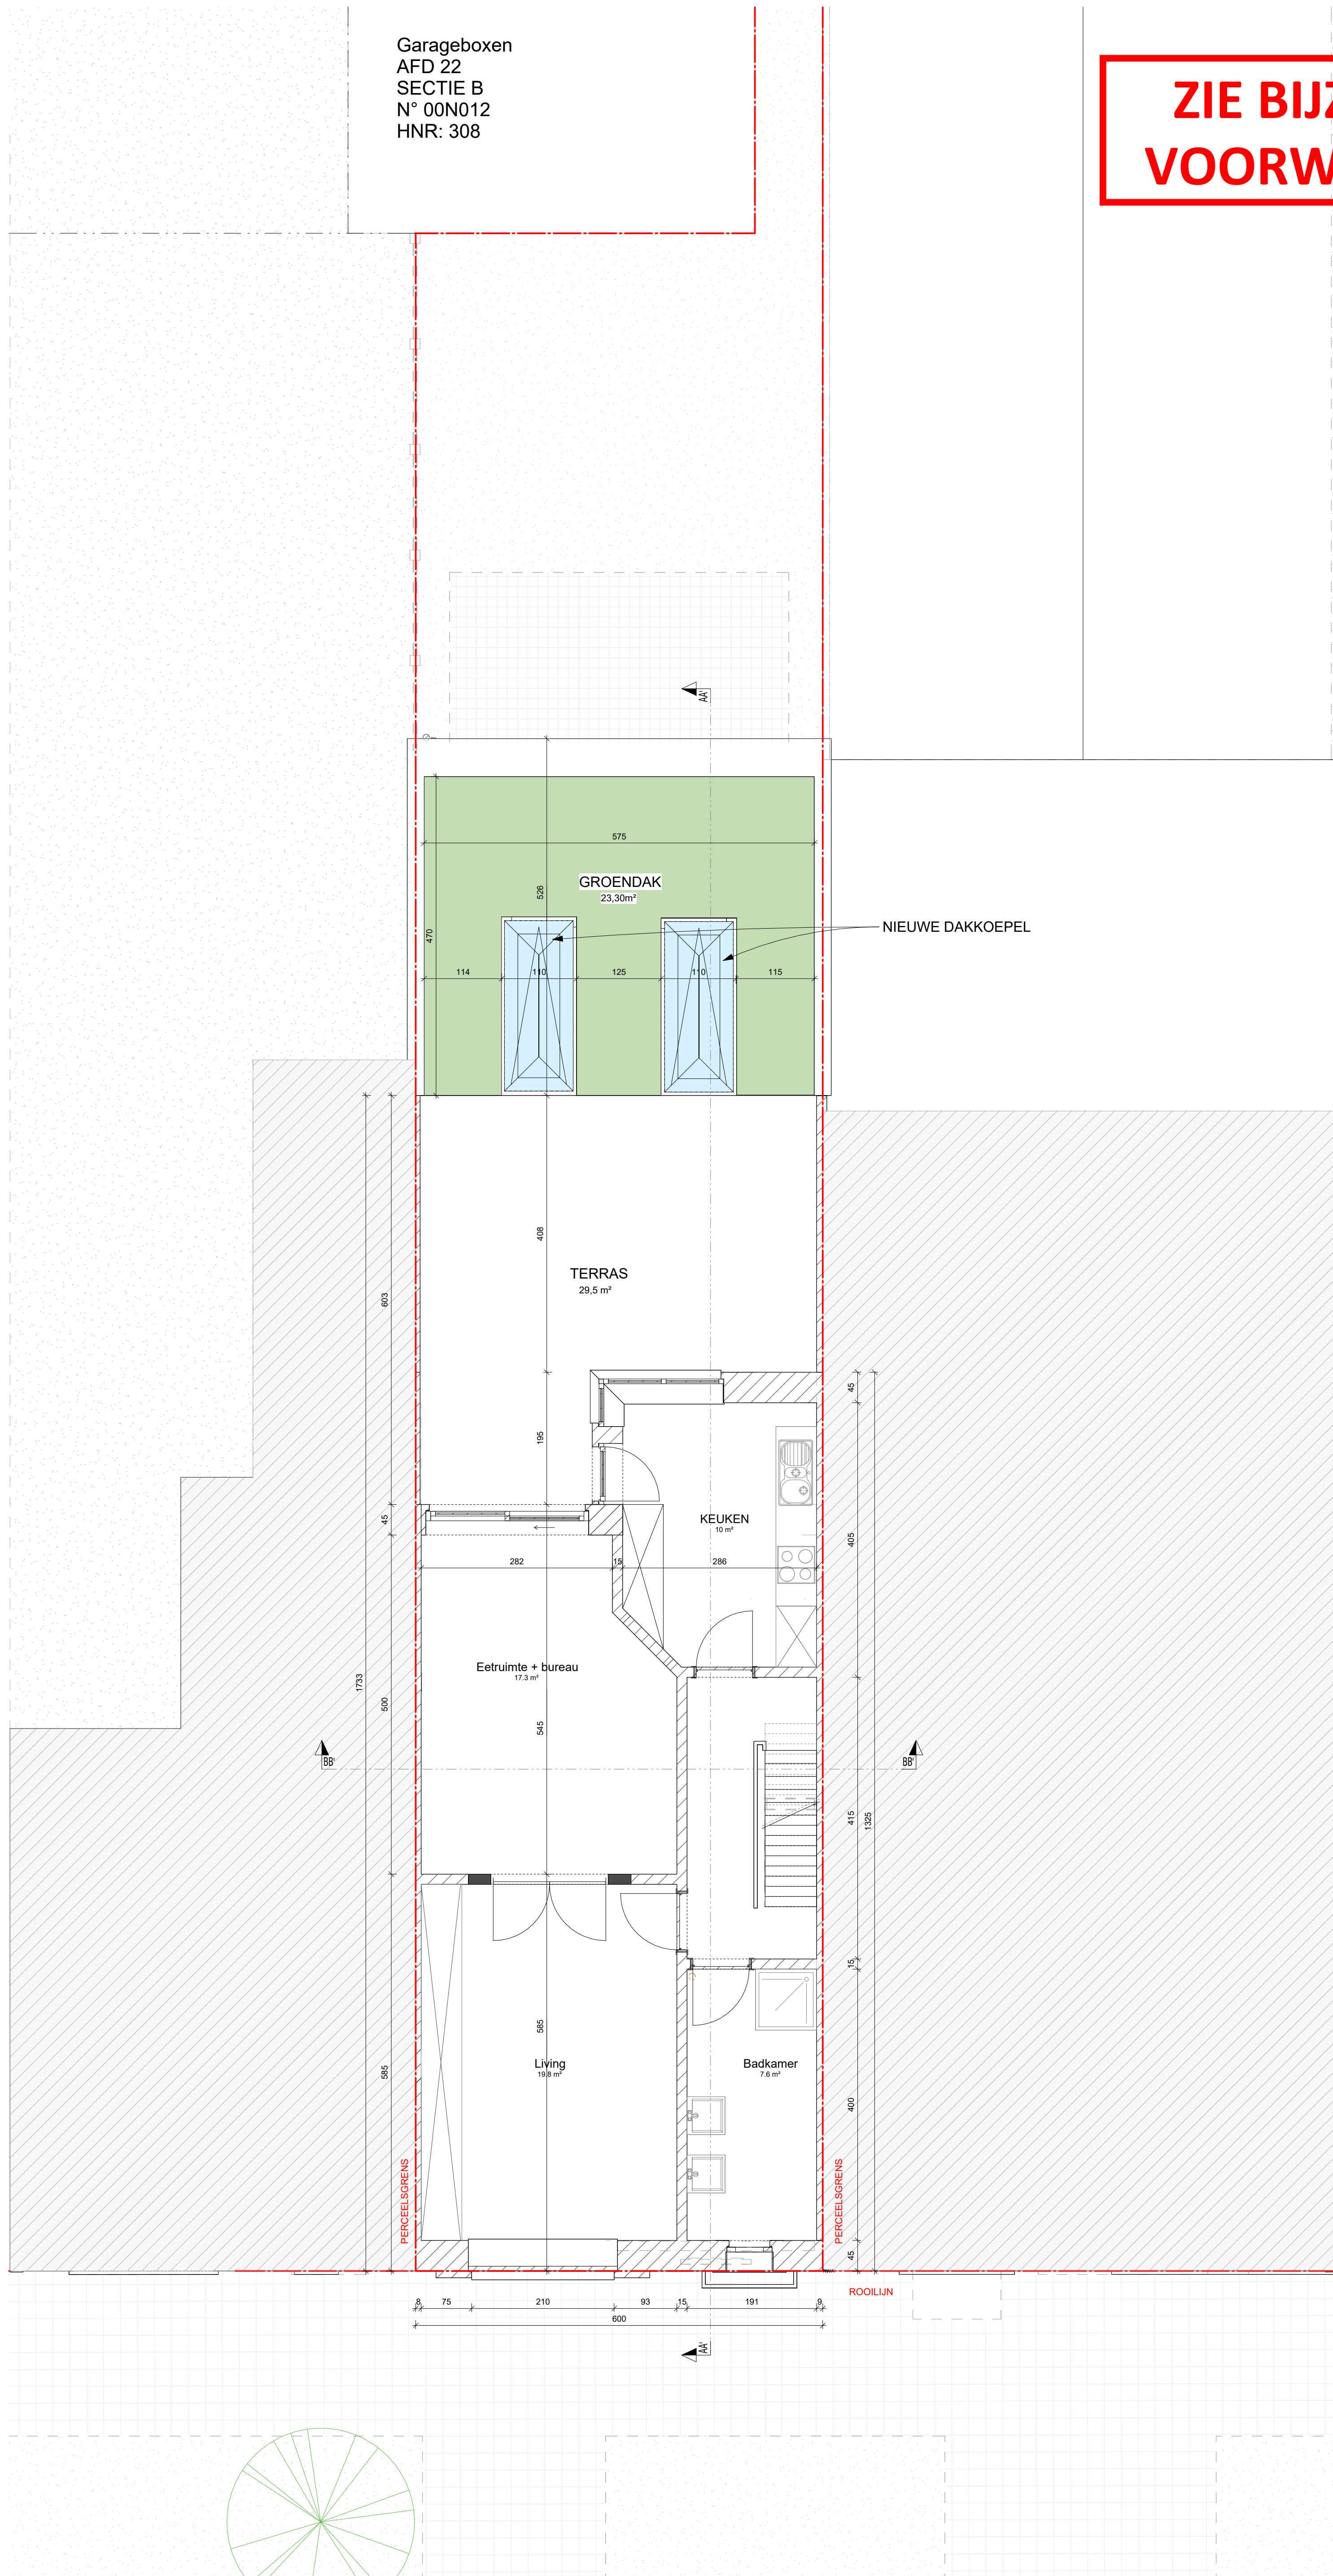

PRISMA
ARCHITECTEN

Verdieping 1
NIEUWE TOESTAND
Caudron - Verstraete
2335

SCHAAL : 1 : 50
DATUM : 19/03/2024
14:58:26

PRISMA
ARCHITECTEN