
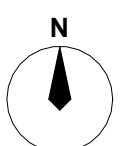
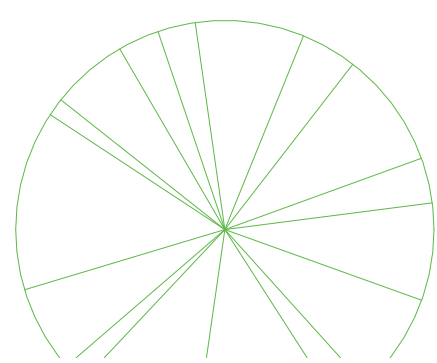


Garageboxen
AFD 22
SECTIE B
N° 00N012
HNR: 308

**ZIE BIJZONDERE
VOORWAARDE(N)**

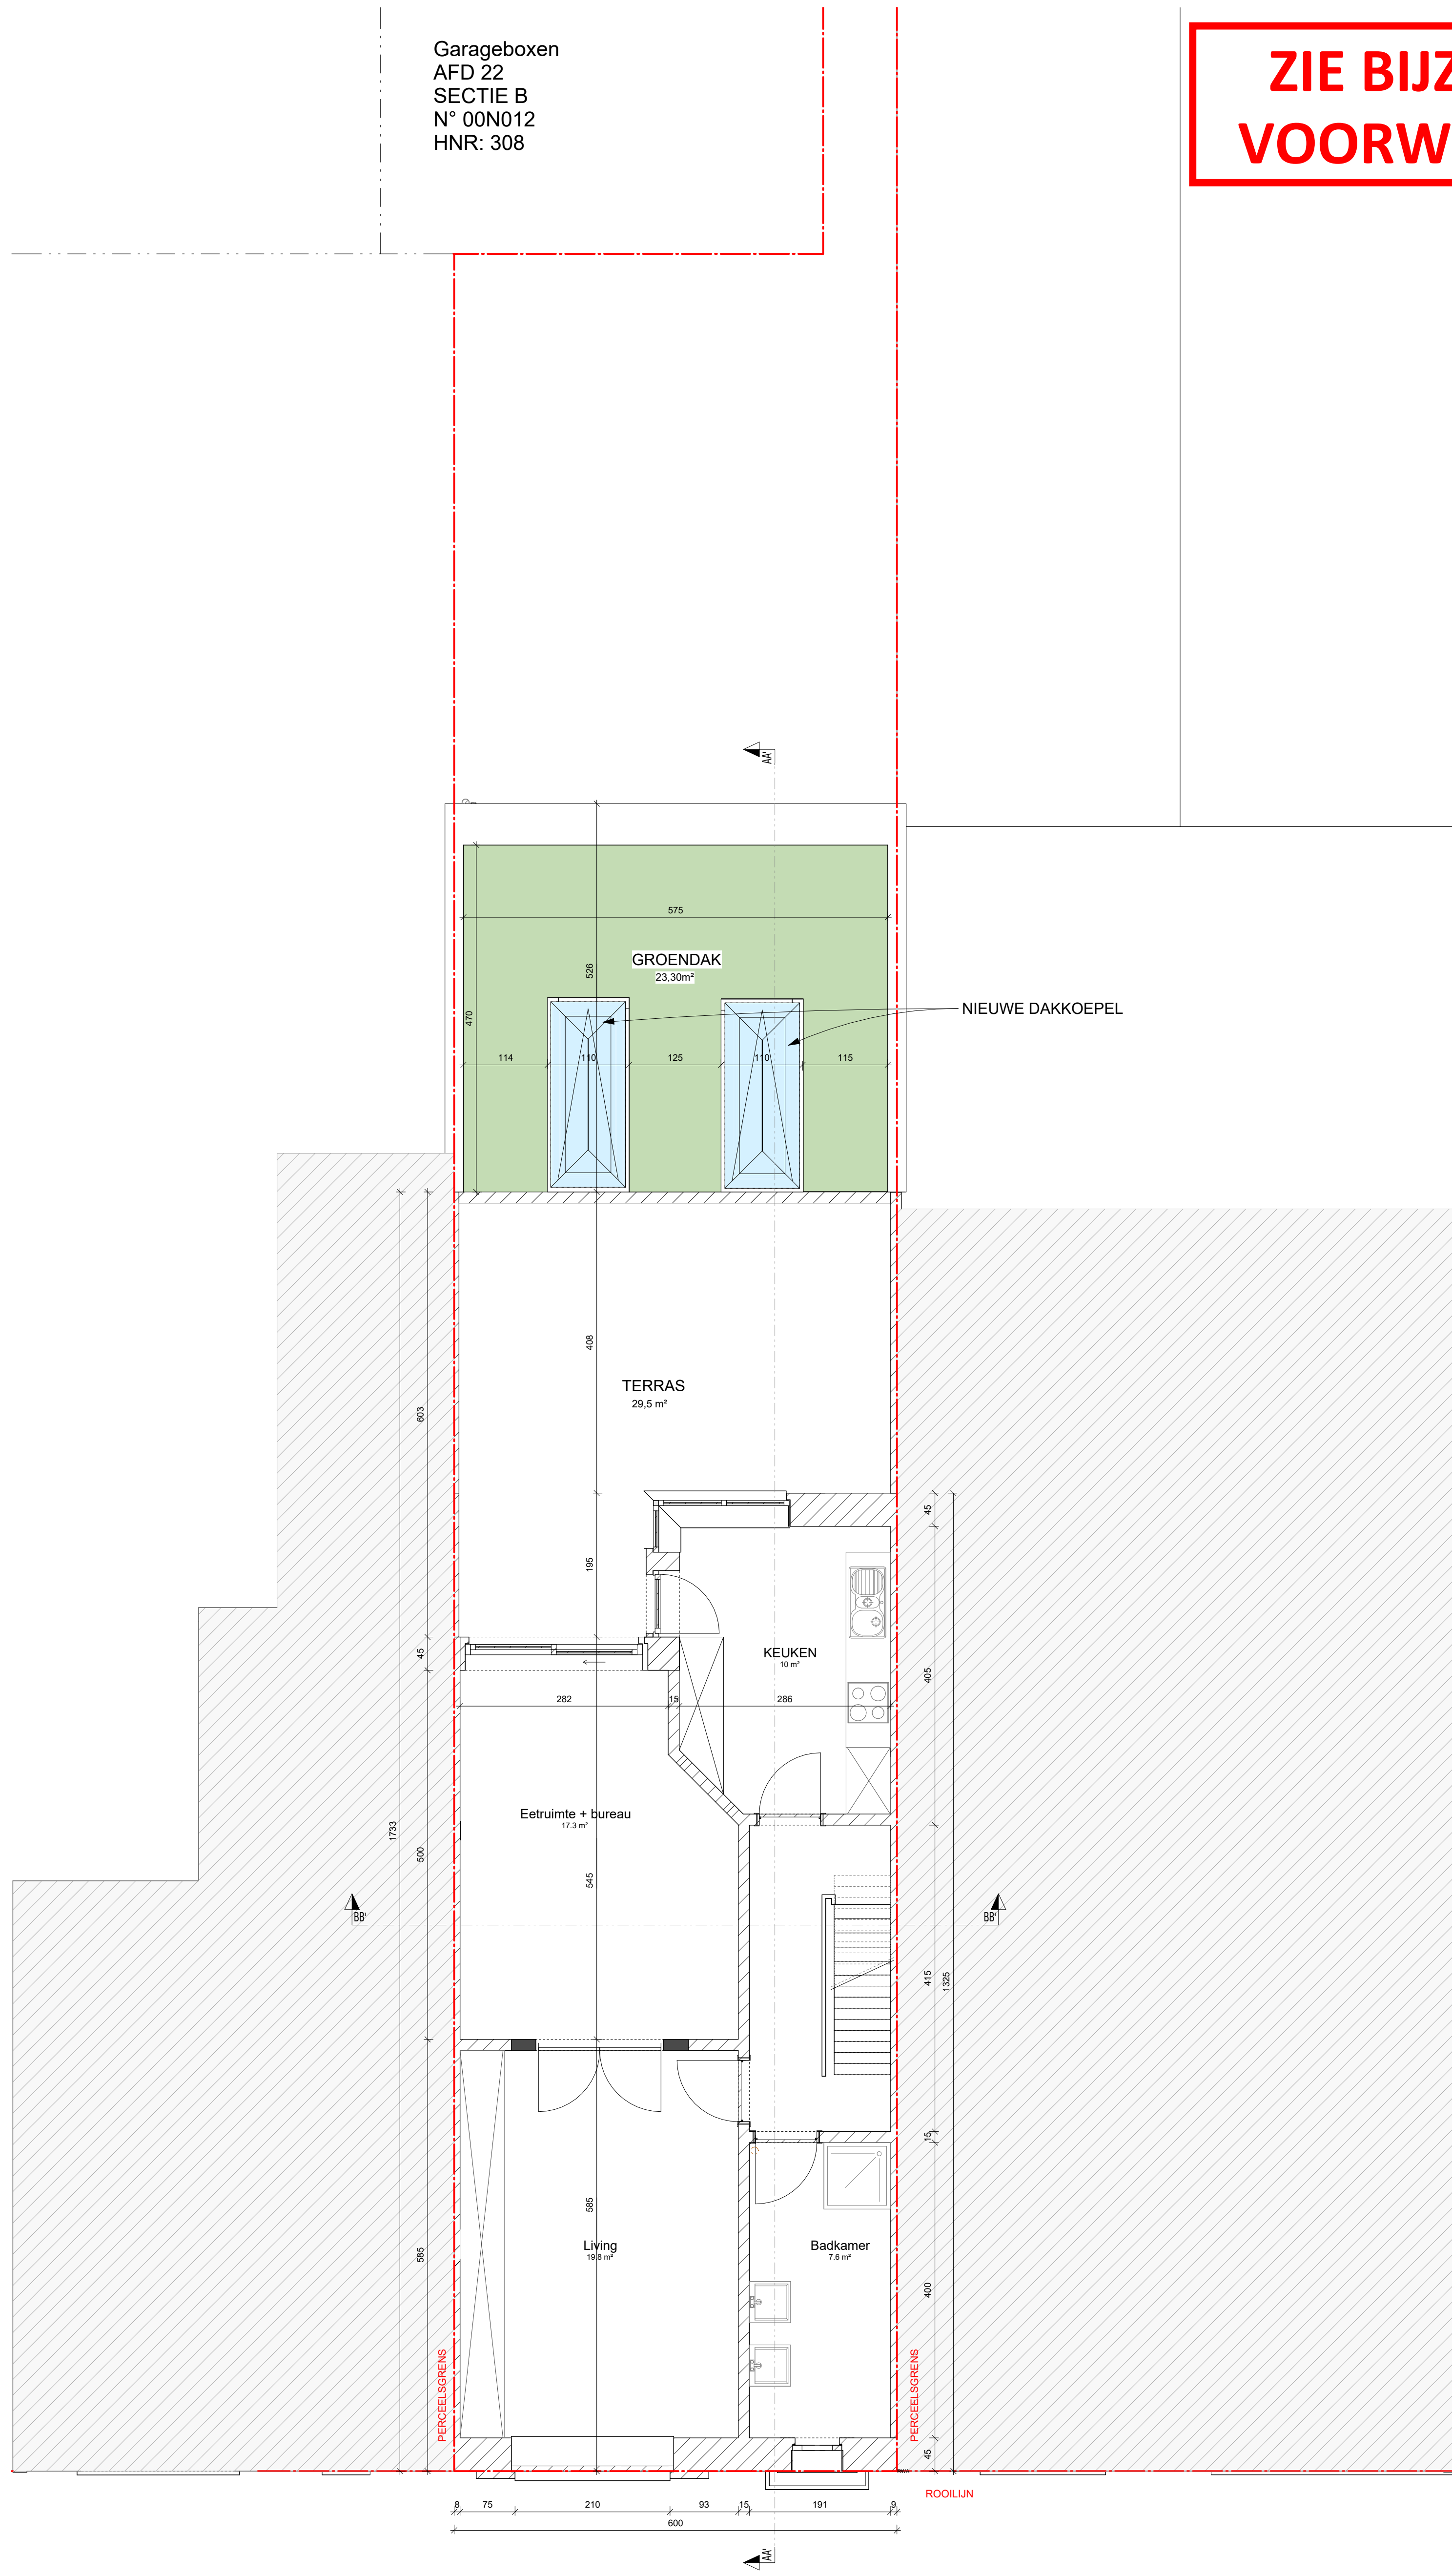

Verdieping 1
NIEUWE TOESTAND
Caudron - Verstraete
2335

SCHAAL : 1 : 50
DATUM : 27/03/2024
11:33:57

PRISMA
ARCHITECTEN

PRISMA
ARCHITECTEN