


ZIE BIJZONDERE
VOORWAARDE(N)

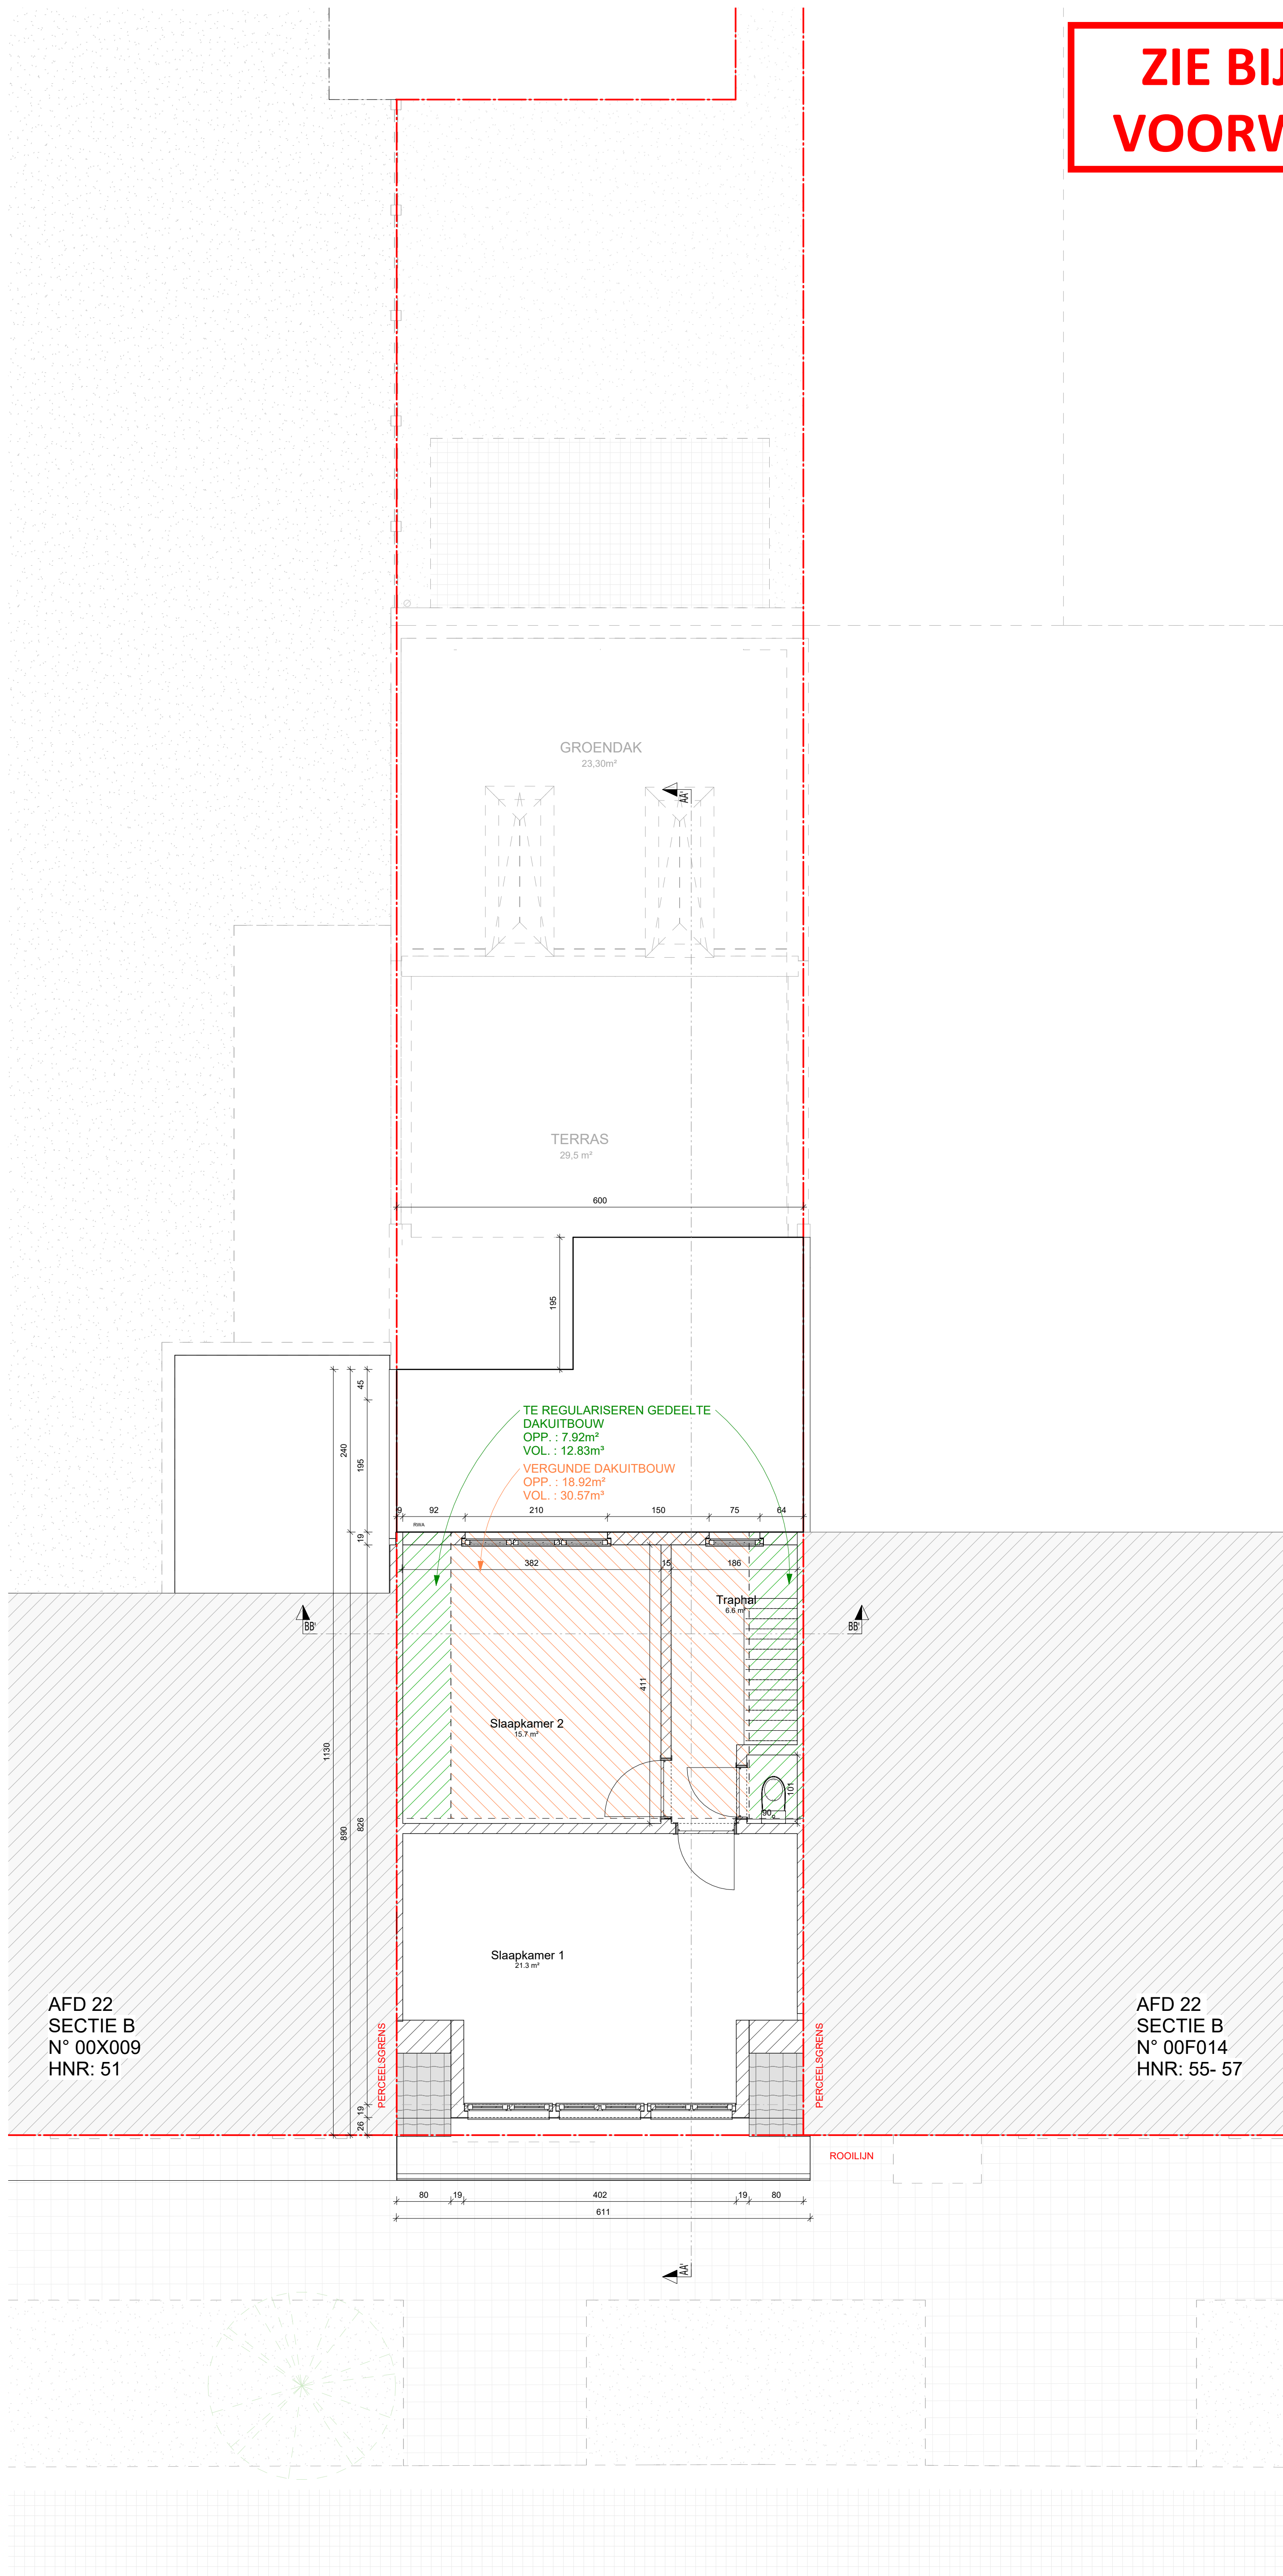

AFD 22
SECTIE B
N° 00X009
HNR: 51

AFD 22
SECTIE B
N° 00F014
HNR: 55-57

