


PERCELSRENS

ééngeswoning
AFD 22
SECTIE B
N° 00L013
HNR: 53

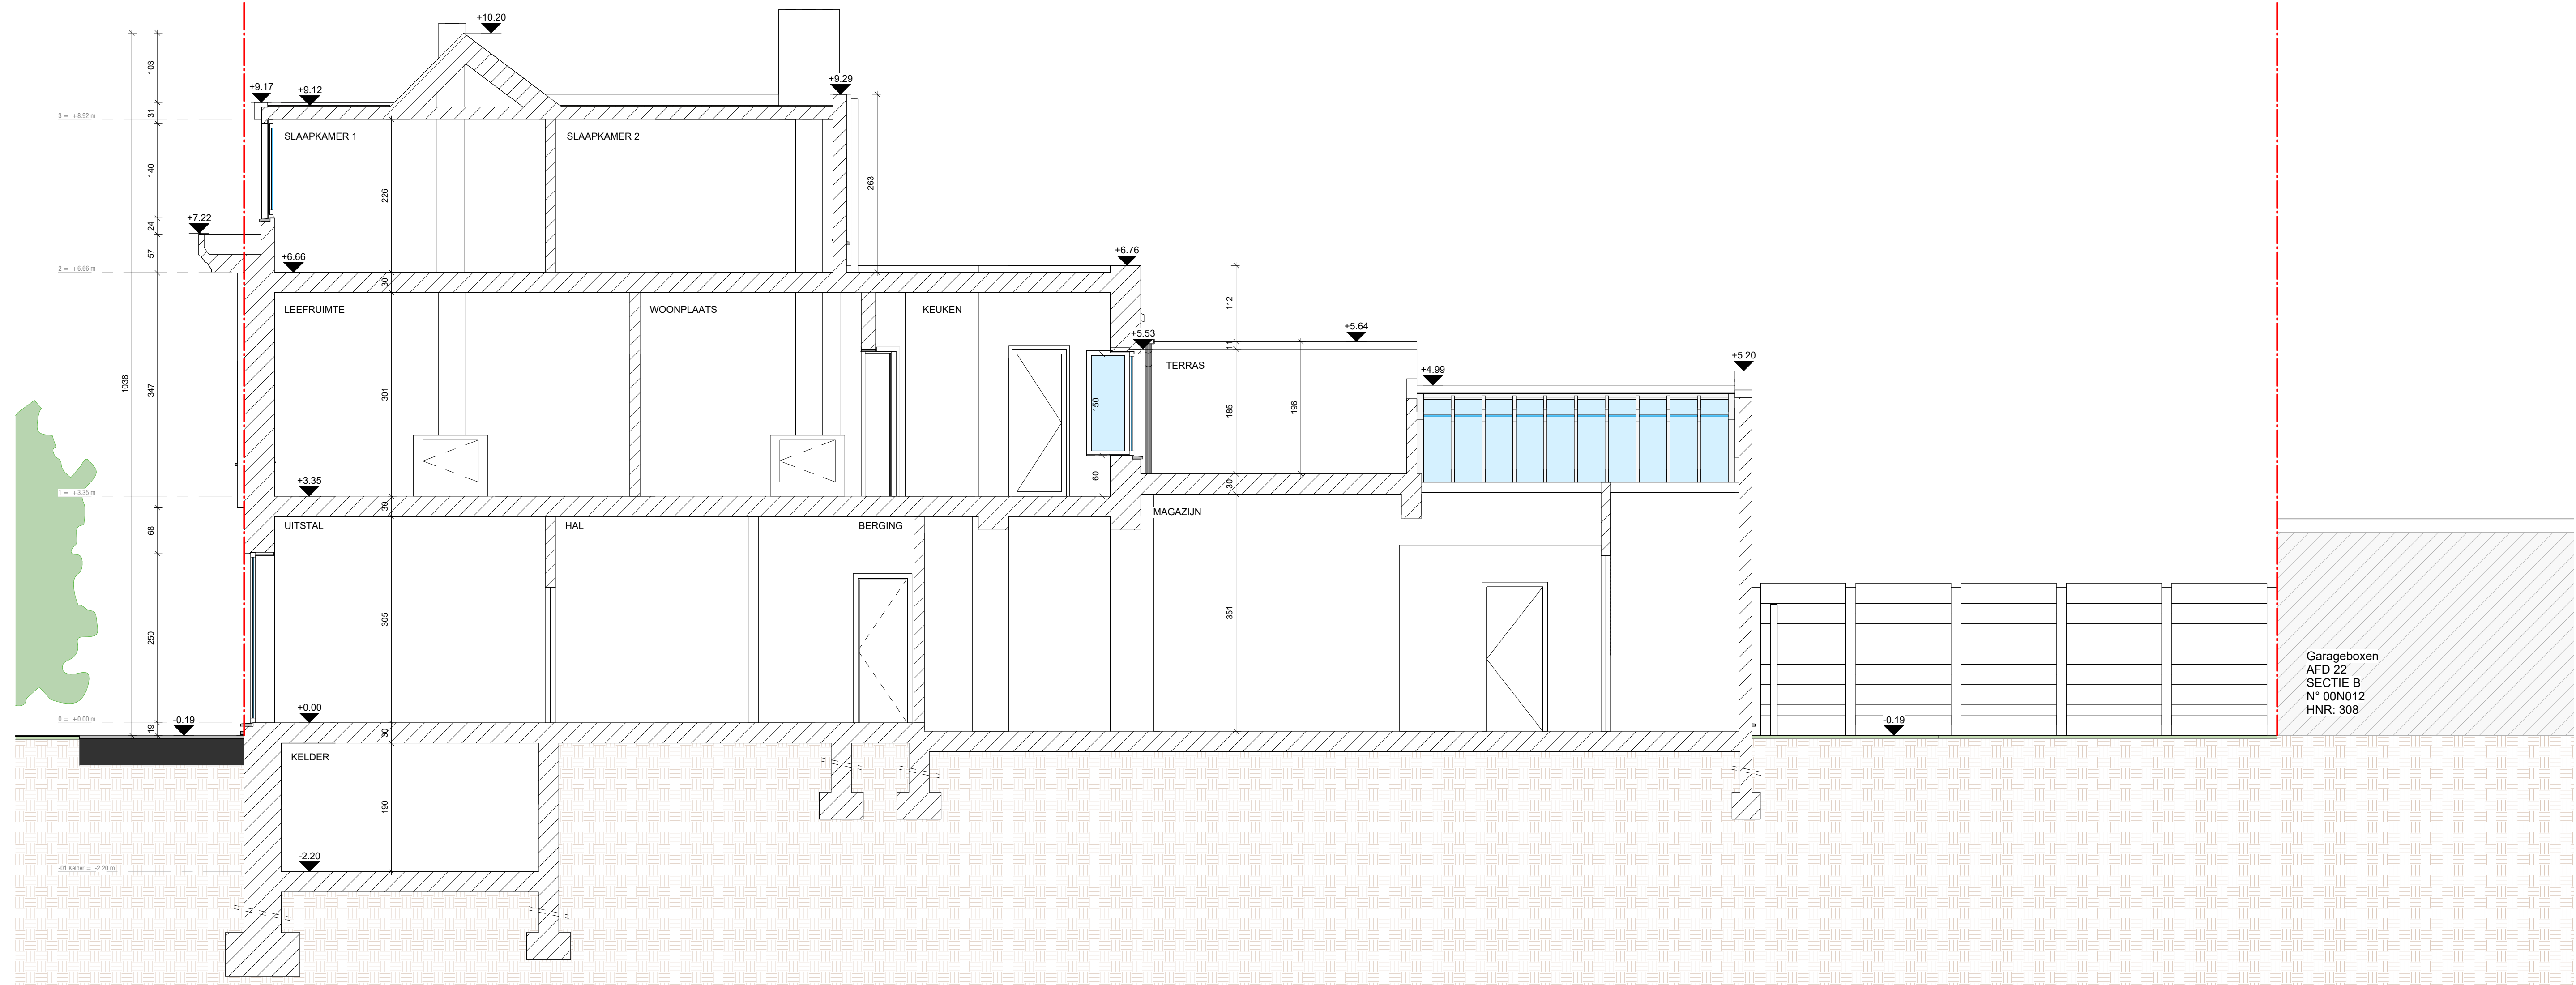

PERCELSRENS

Garageboxen
AFD 22
SECTIE B
N° 00N012
HNR: 308



PRISMA
ARCHITECTEN

Snede AA
BESTAANDE TOESTAND
Caudron - Verstraete
2335

SCHAAL : 1 : 50
DATUM : 22/03/2024
14:48:02