



FOD Financiën

Algemene Administratie van de Patrimoniumdocumentatie - Kadaster


2013/00034

.be

Uittreksel uit het kadastraal percelenplan: GENT 5 AFD  
Sectie: E 3° blad  
Blad: 44805E030000

Toestand: 1/01/2012

Schaal: 1.500

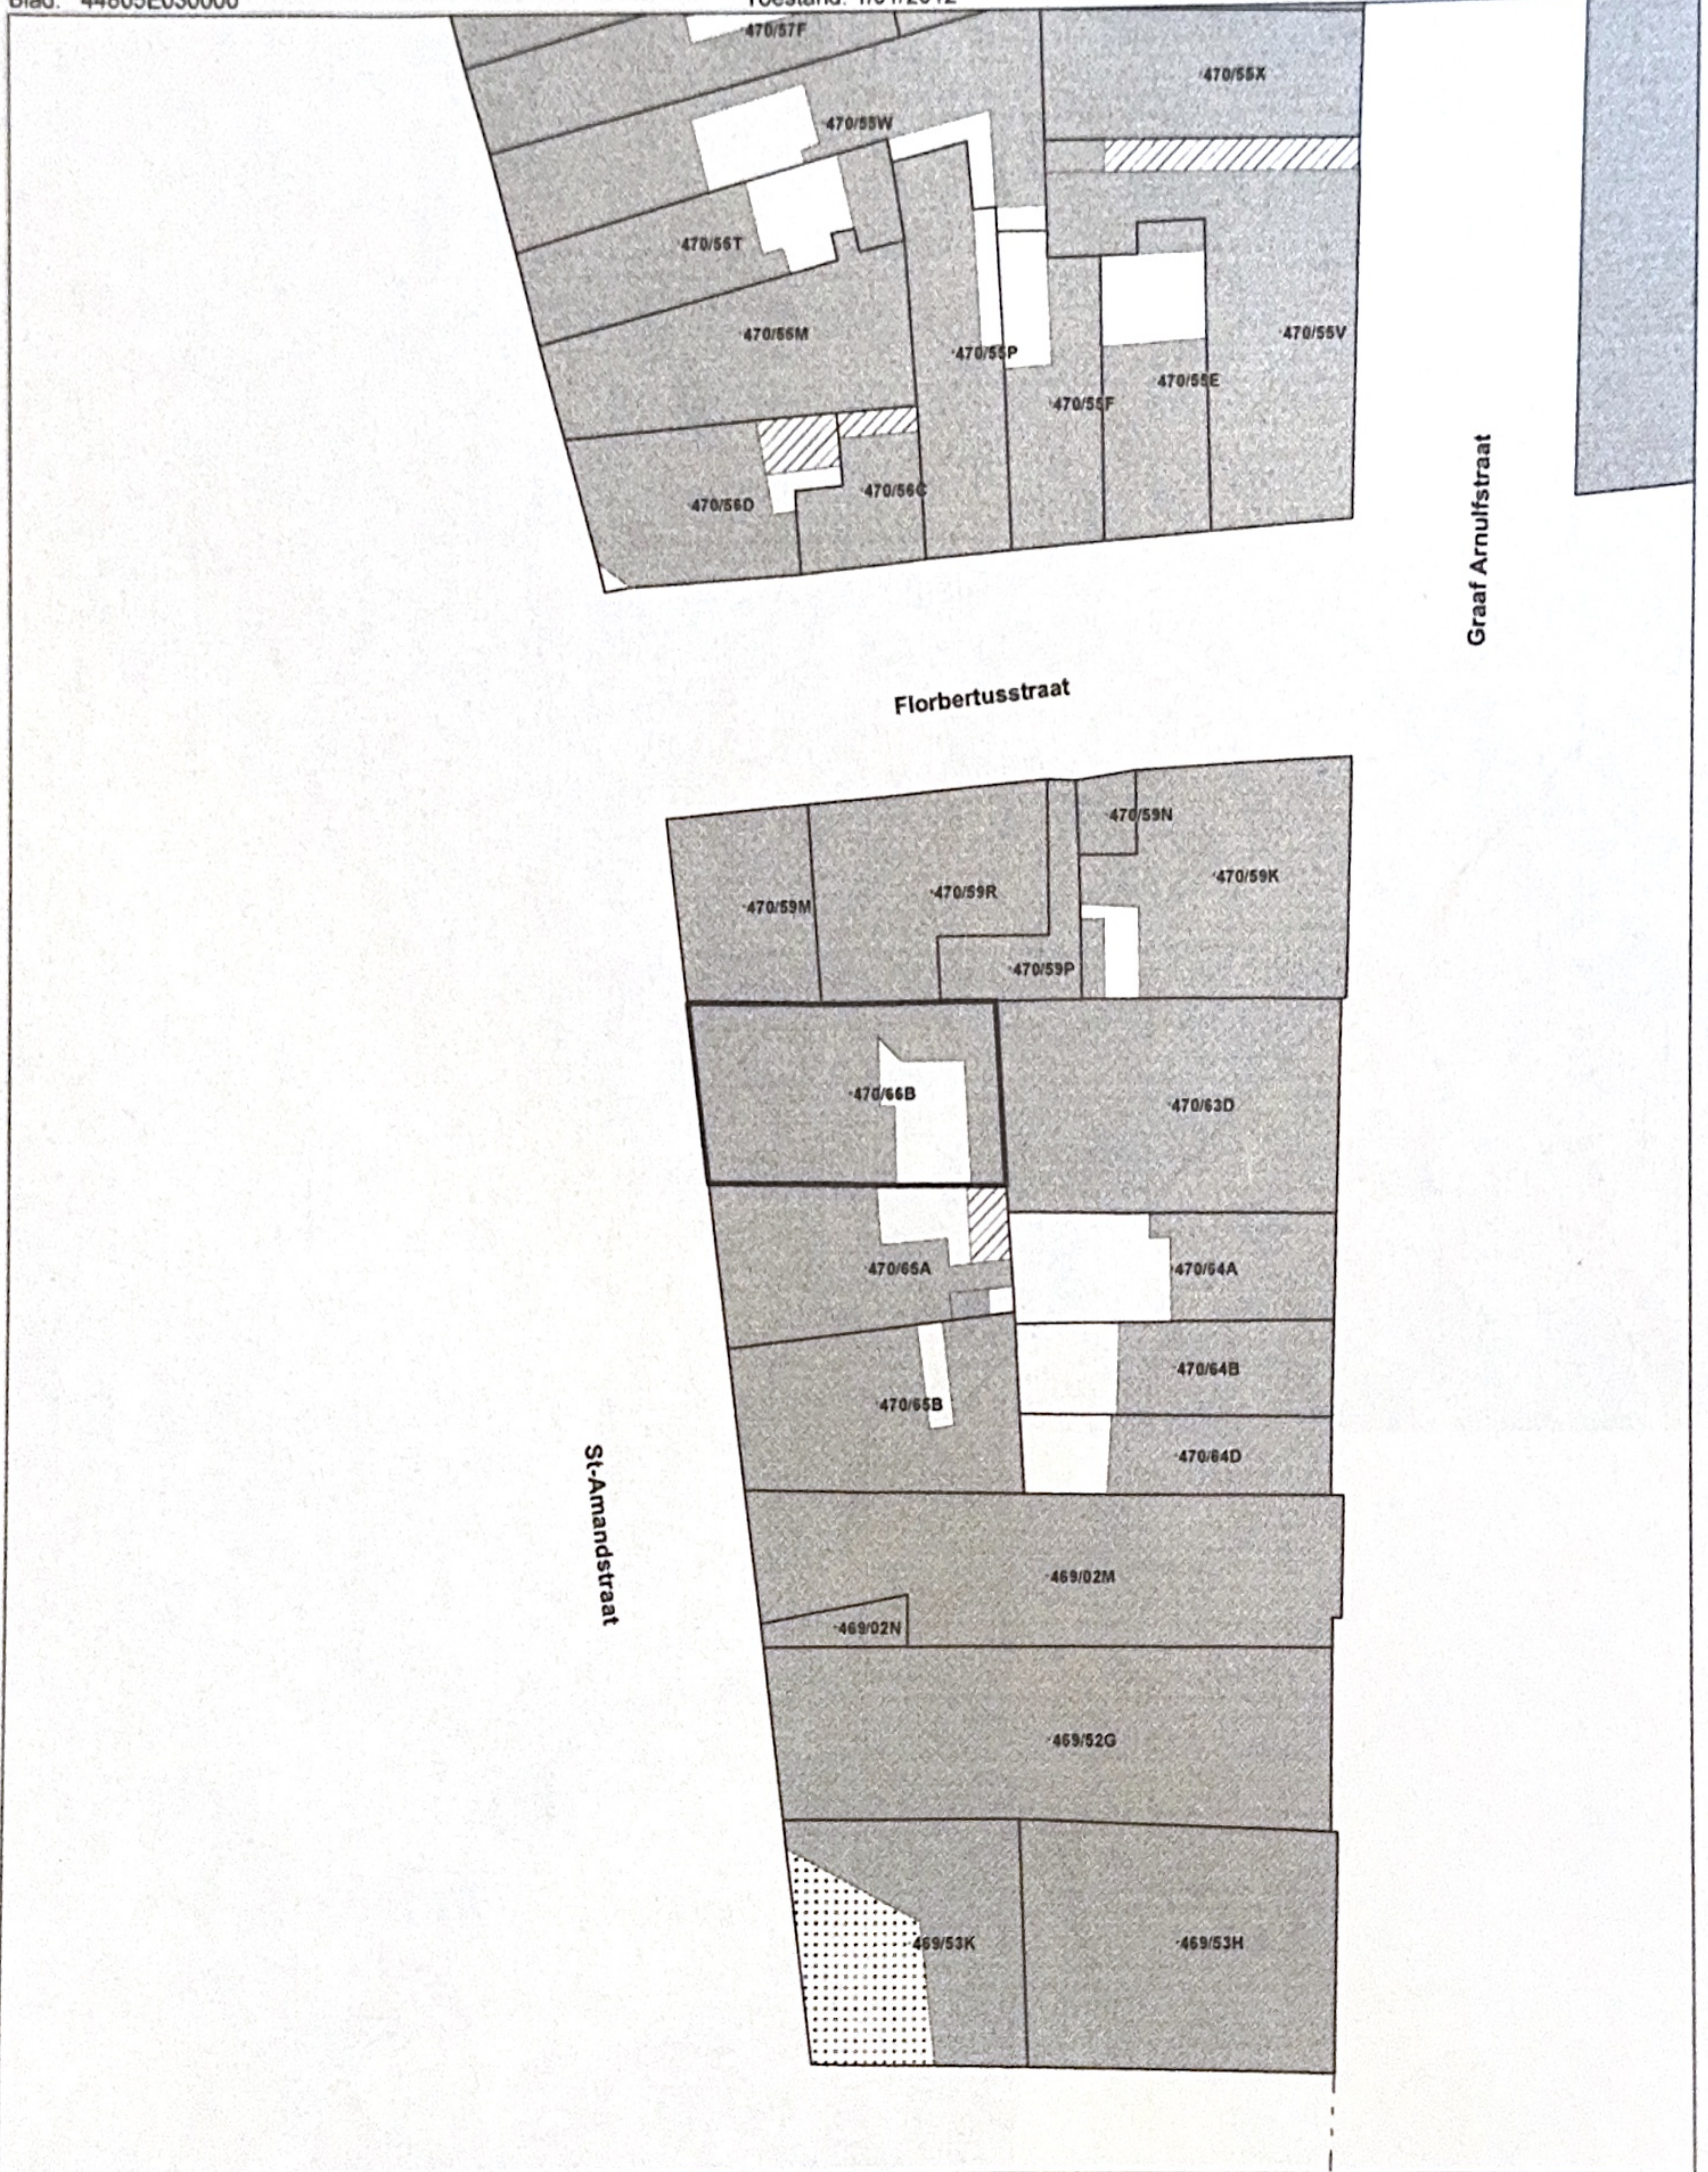

De Algemene Administratie van de Patrimoniumdocumentatie is de auteur van het kadastraal percelenplan en de producent van de databank waarin deze gegevens zijn opgenomen en geniet de intellectuele eigendomsrechten opgenomen in de Auteurswet en de Databankenwet.

Refertenummer van de aanvrager:  
Dossiernummer AAPD: 2012/035424

Kostprijs: 11,00 EUR

Voor eensluidend verklaard, Gent, 22/11/2012  
De gevolmachtigde ambtenaar,

*Dirk Claey*  
dirk claeys

