
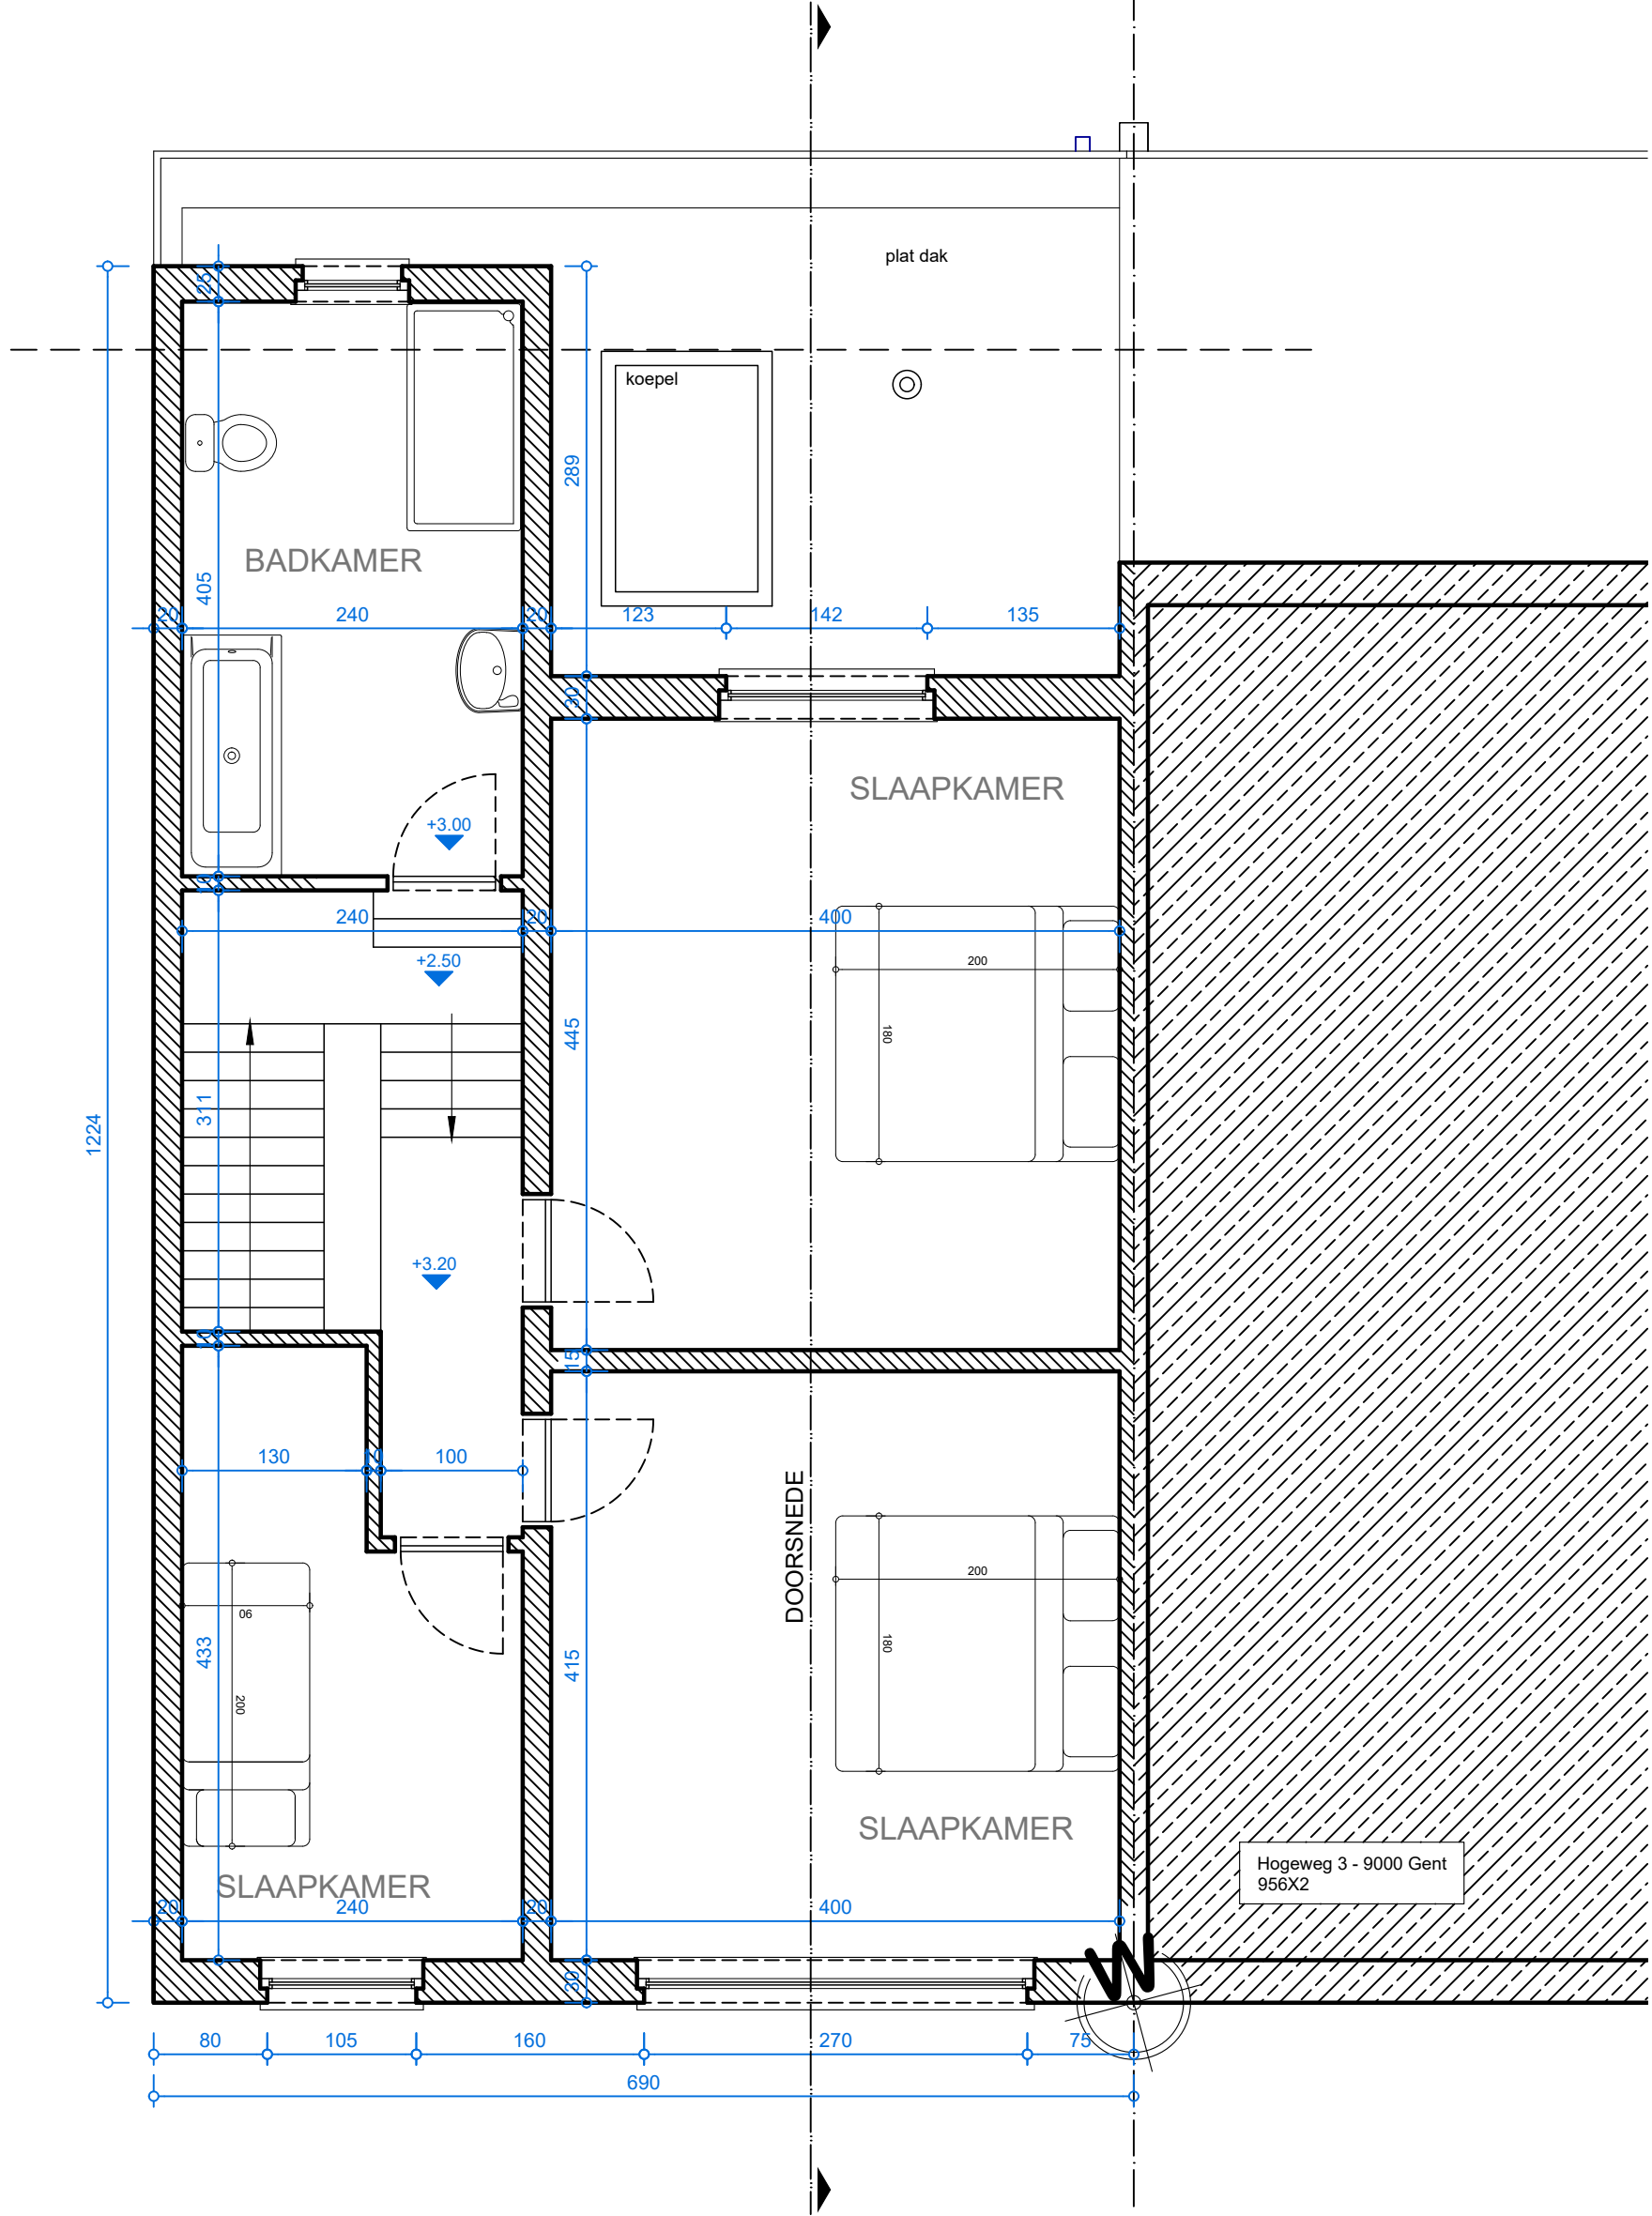
 naburige bebouwing
 constructies in steen



Hogeweg - 9000 Gent 956R3

Hogeweg 3 - 9000 Gent 956X2

NOORD

