


-  naburige bebouwing
-  constructies in steen
-  te slopen

muur in snelbouwsteen

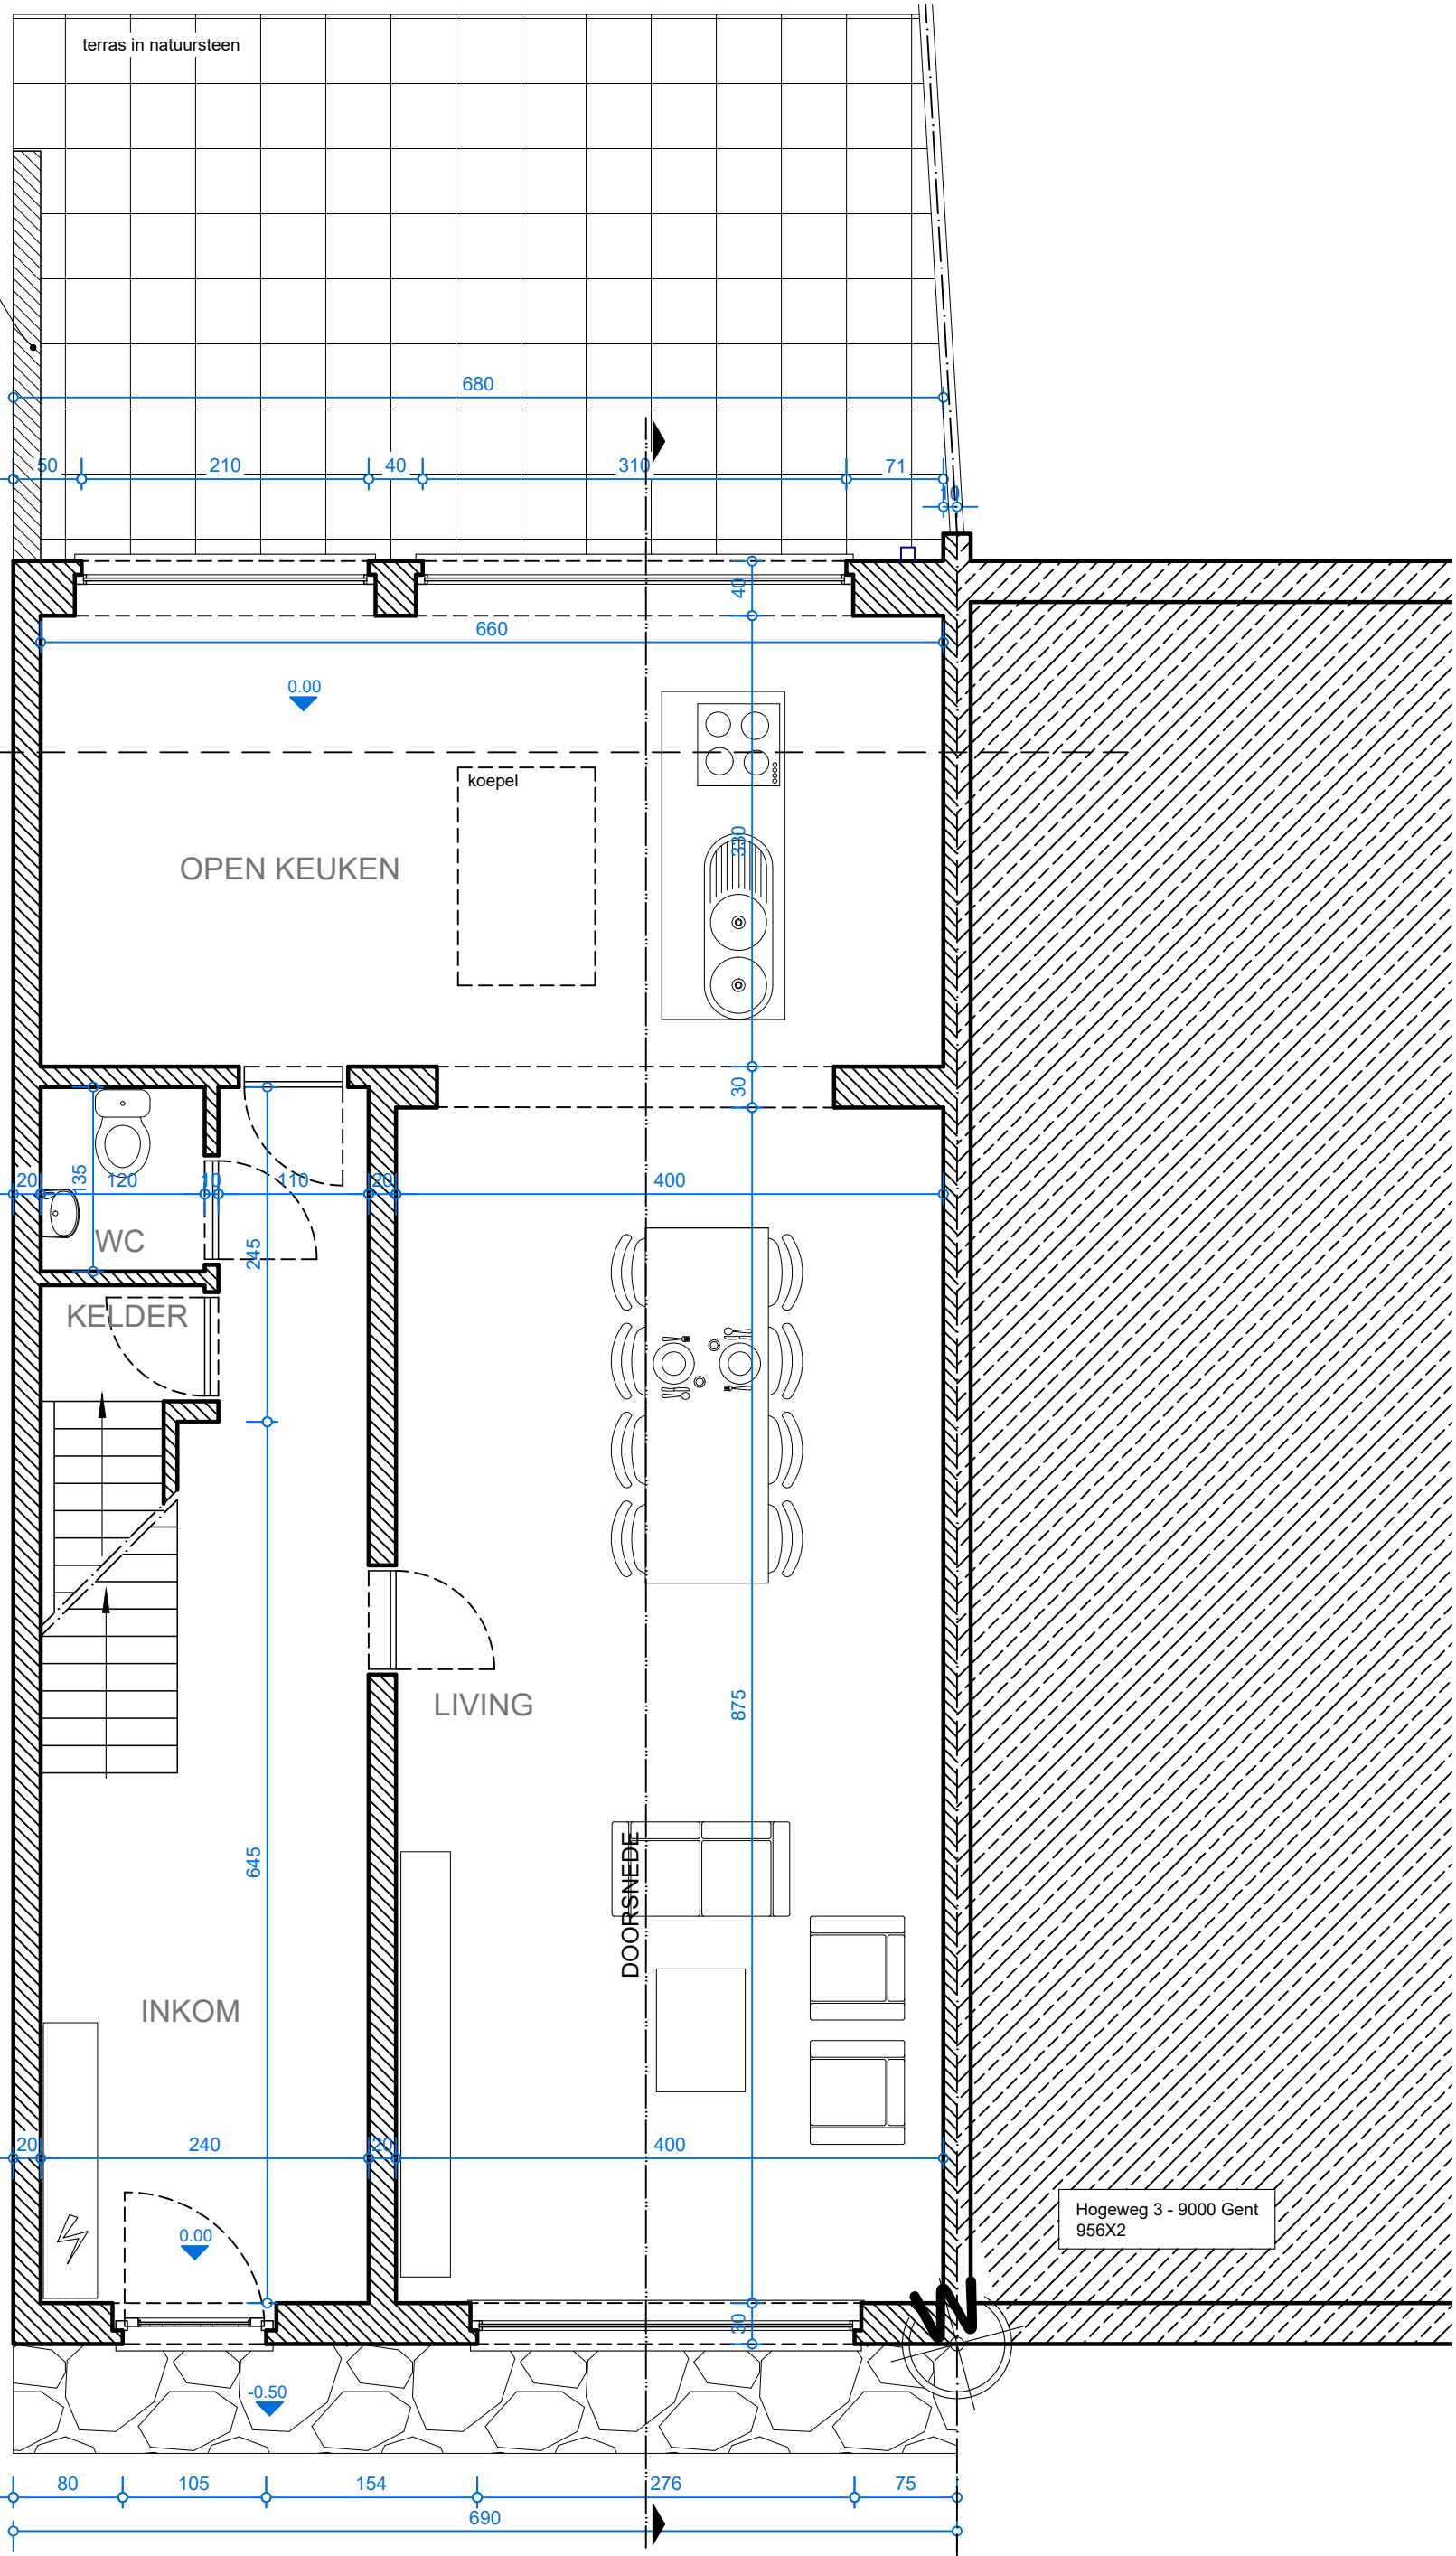

Hogeweg - 9000 Gent
956R3

Hogeweg 3 - 9000 Gent
956X2

NOORD

