


Perceelsgrens

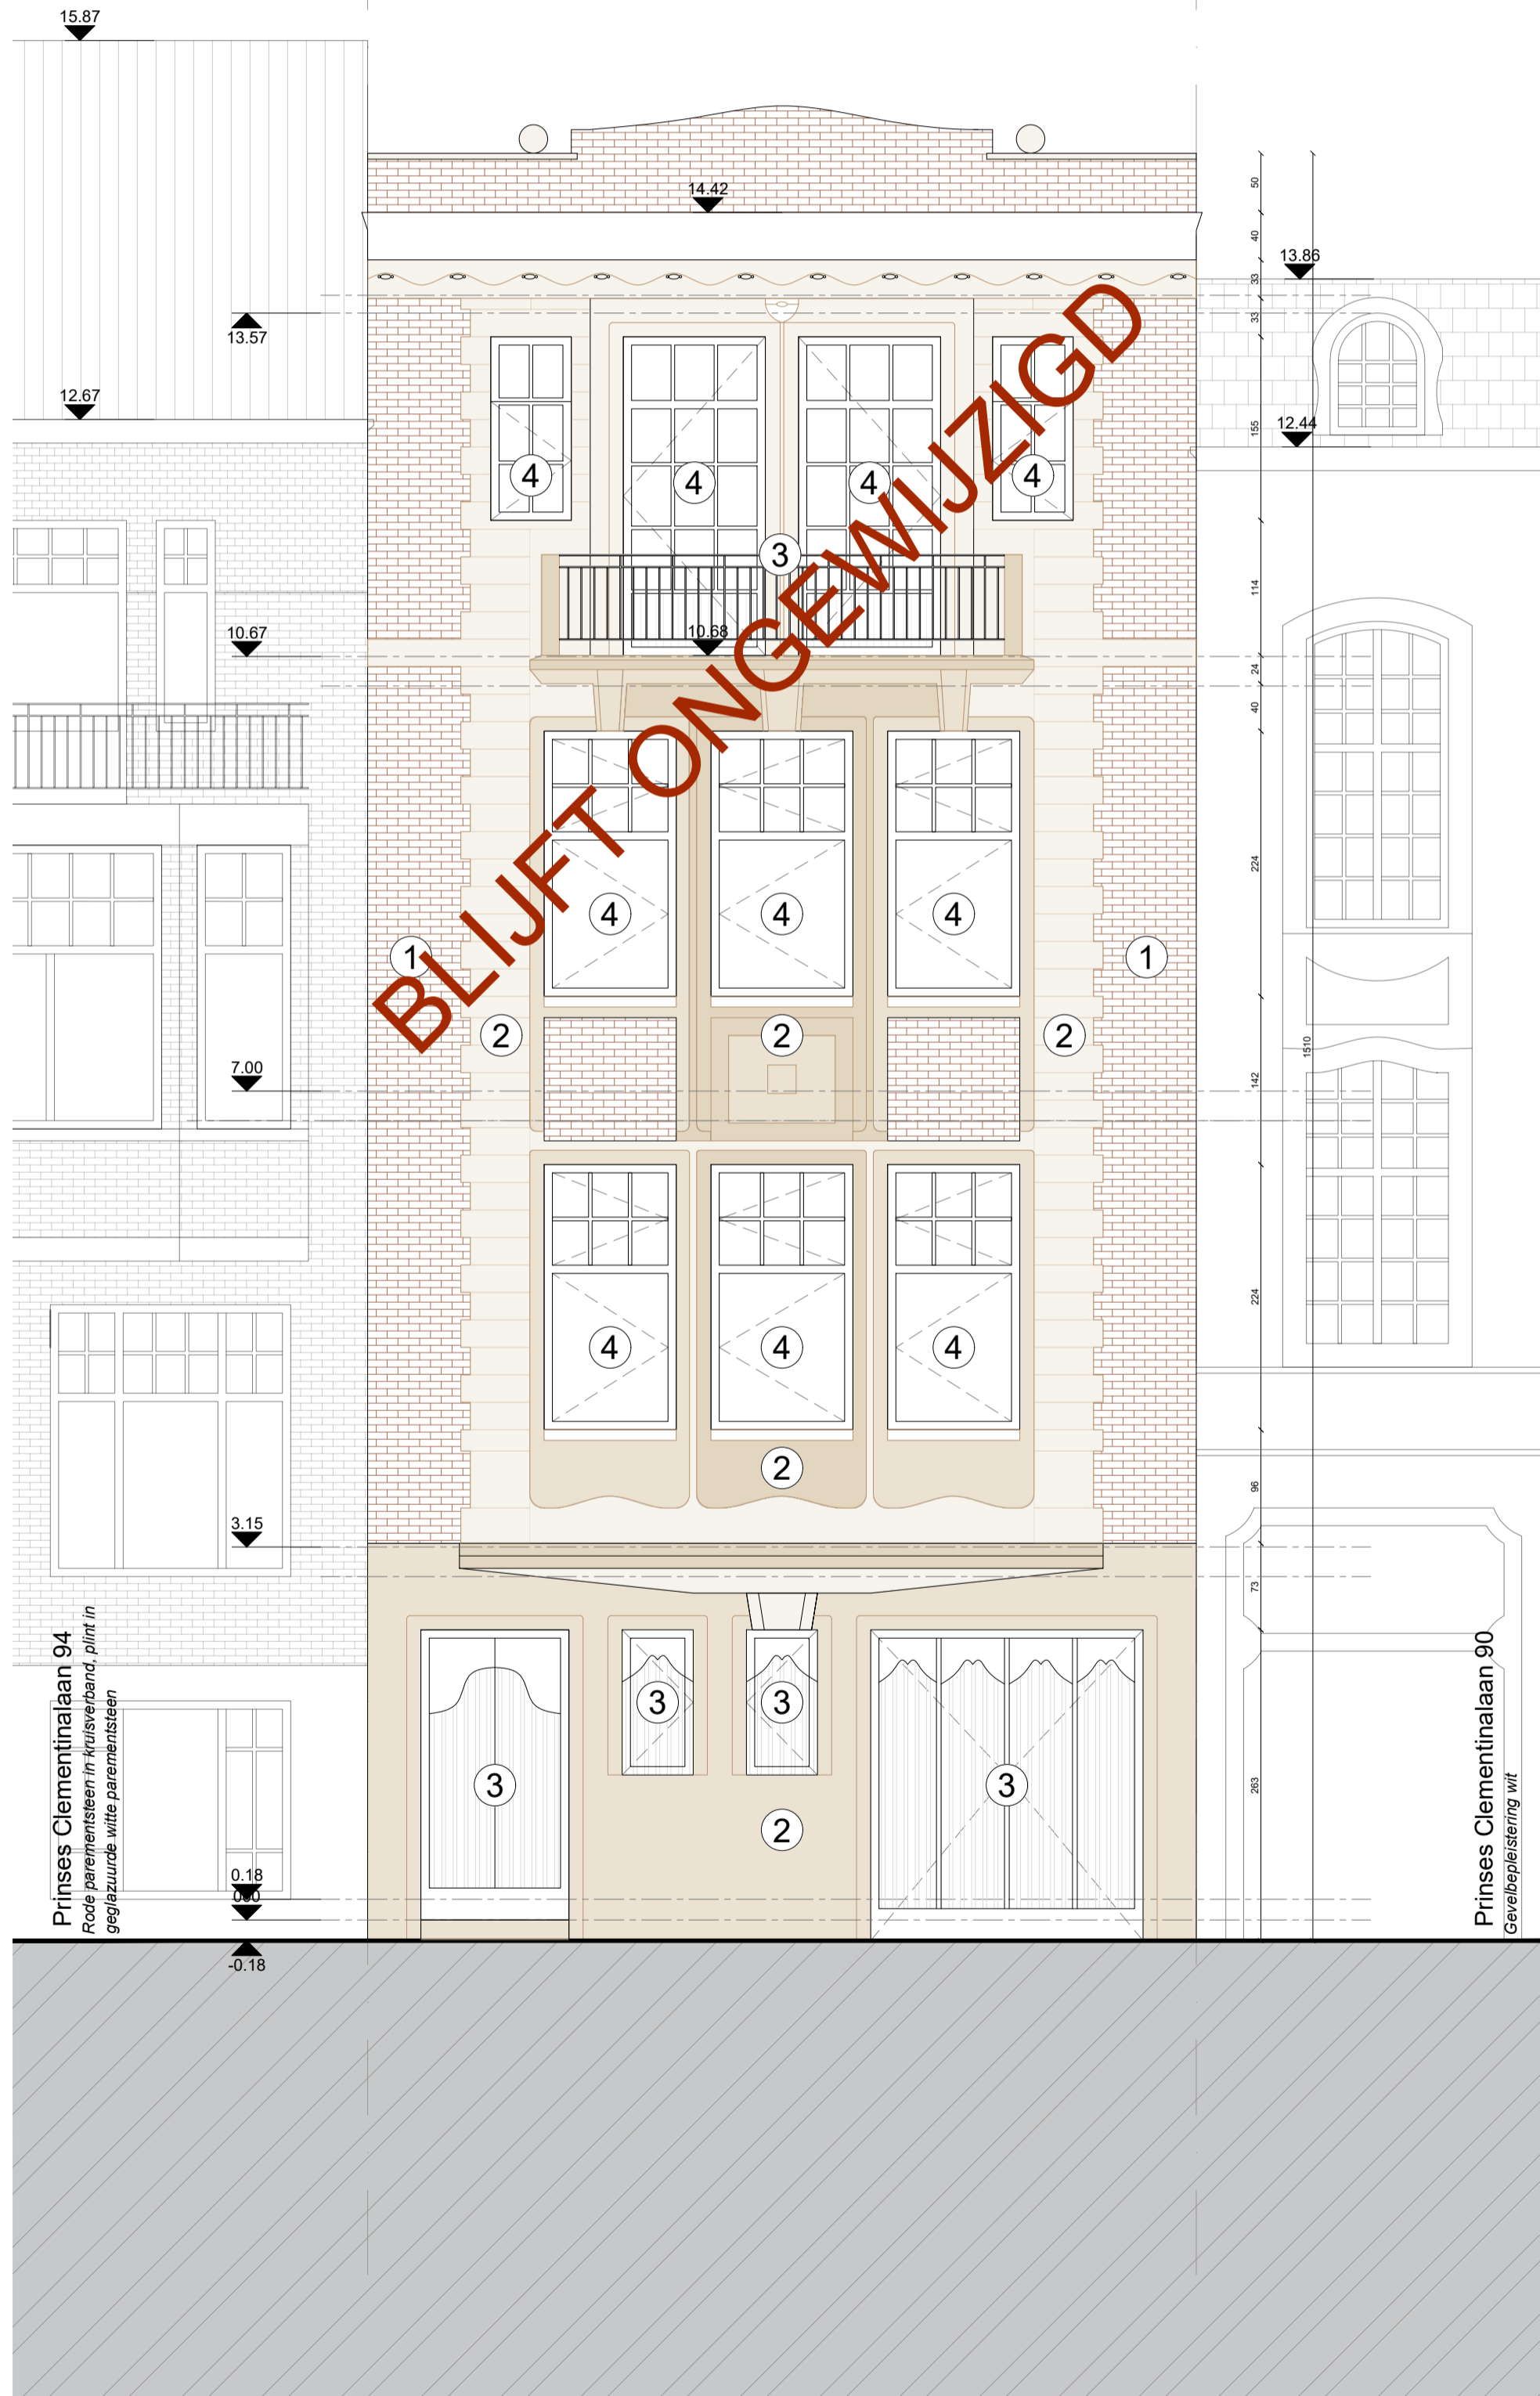

PROJECT: Prinses Clementinalaan 92 9000 Gent

TITEL: Voorgevel - bestaande toestand

BA\_CLE\_G\_B\_1

ARCHITECT:

Ulricke Peerlinck  
Veerstraat 18 9031 Drogen  
ulricke.p@outlook.com  
+32 499717015

SCHAAL: 1/50

BLAD: A2

DATUM: 03/03/2024