


ZIE BIJZONDERE
VOORWAARDE(N)

Perceelsgrens

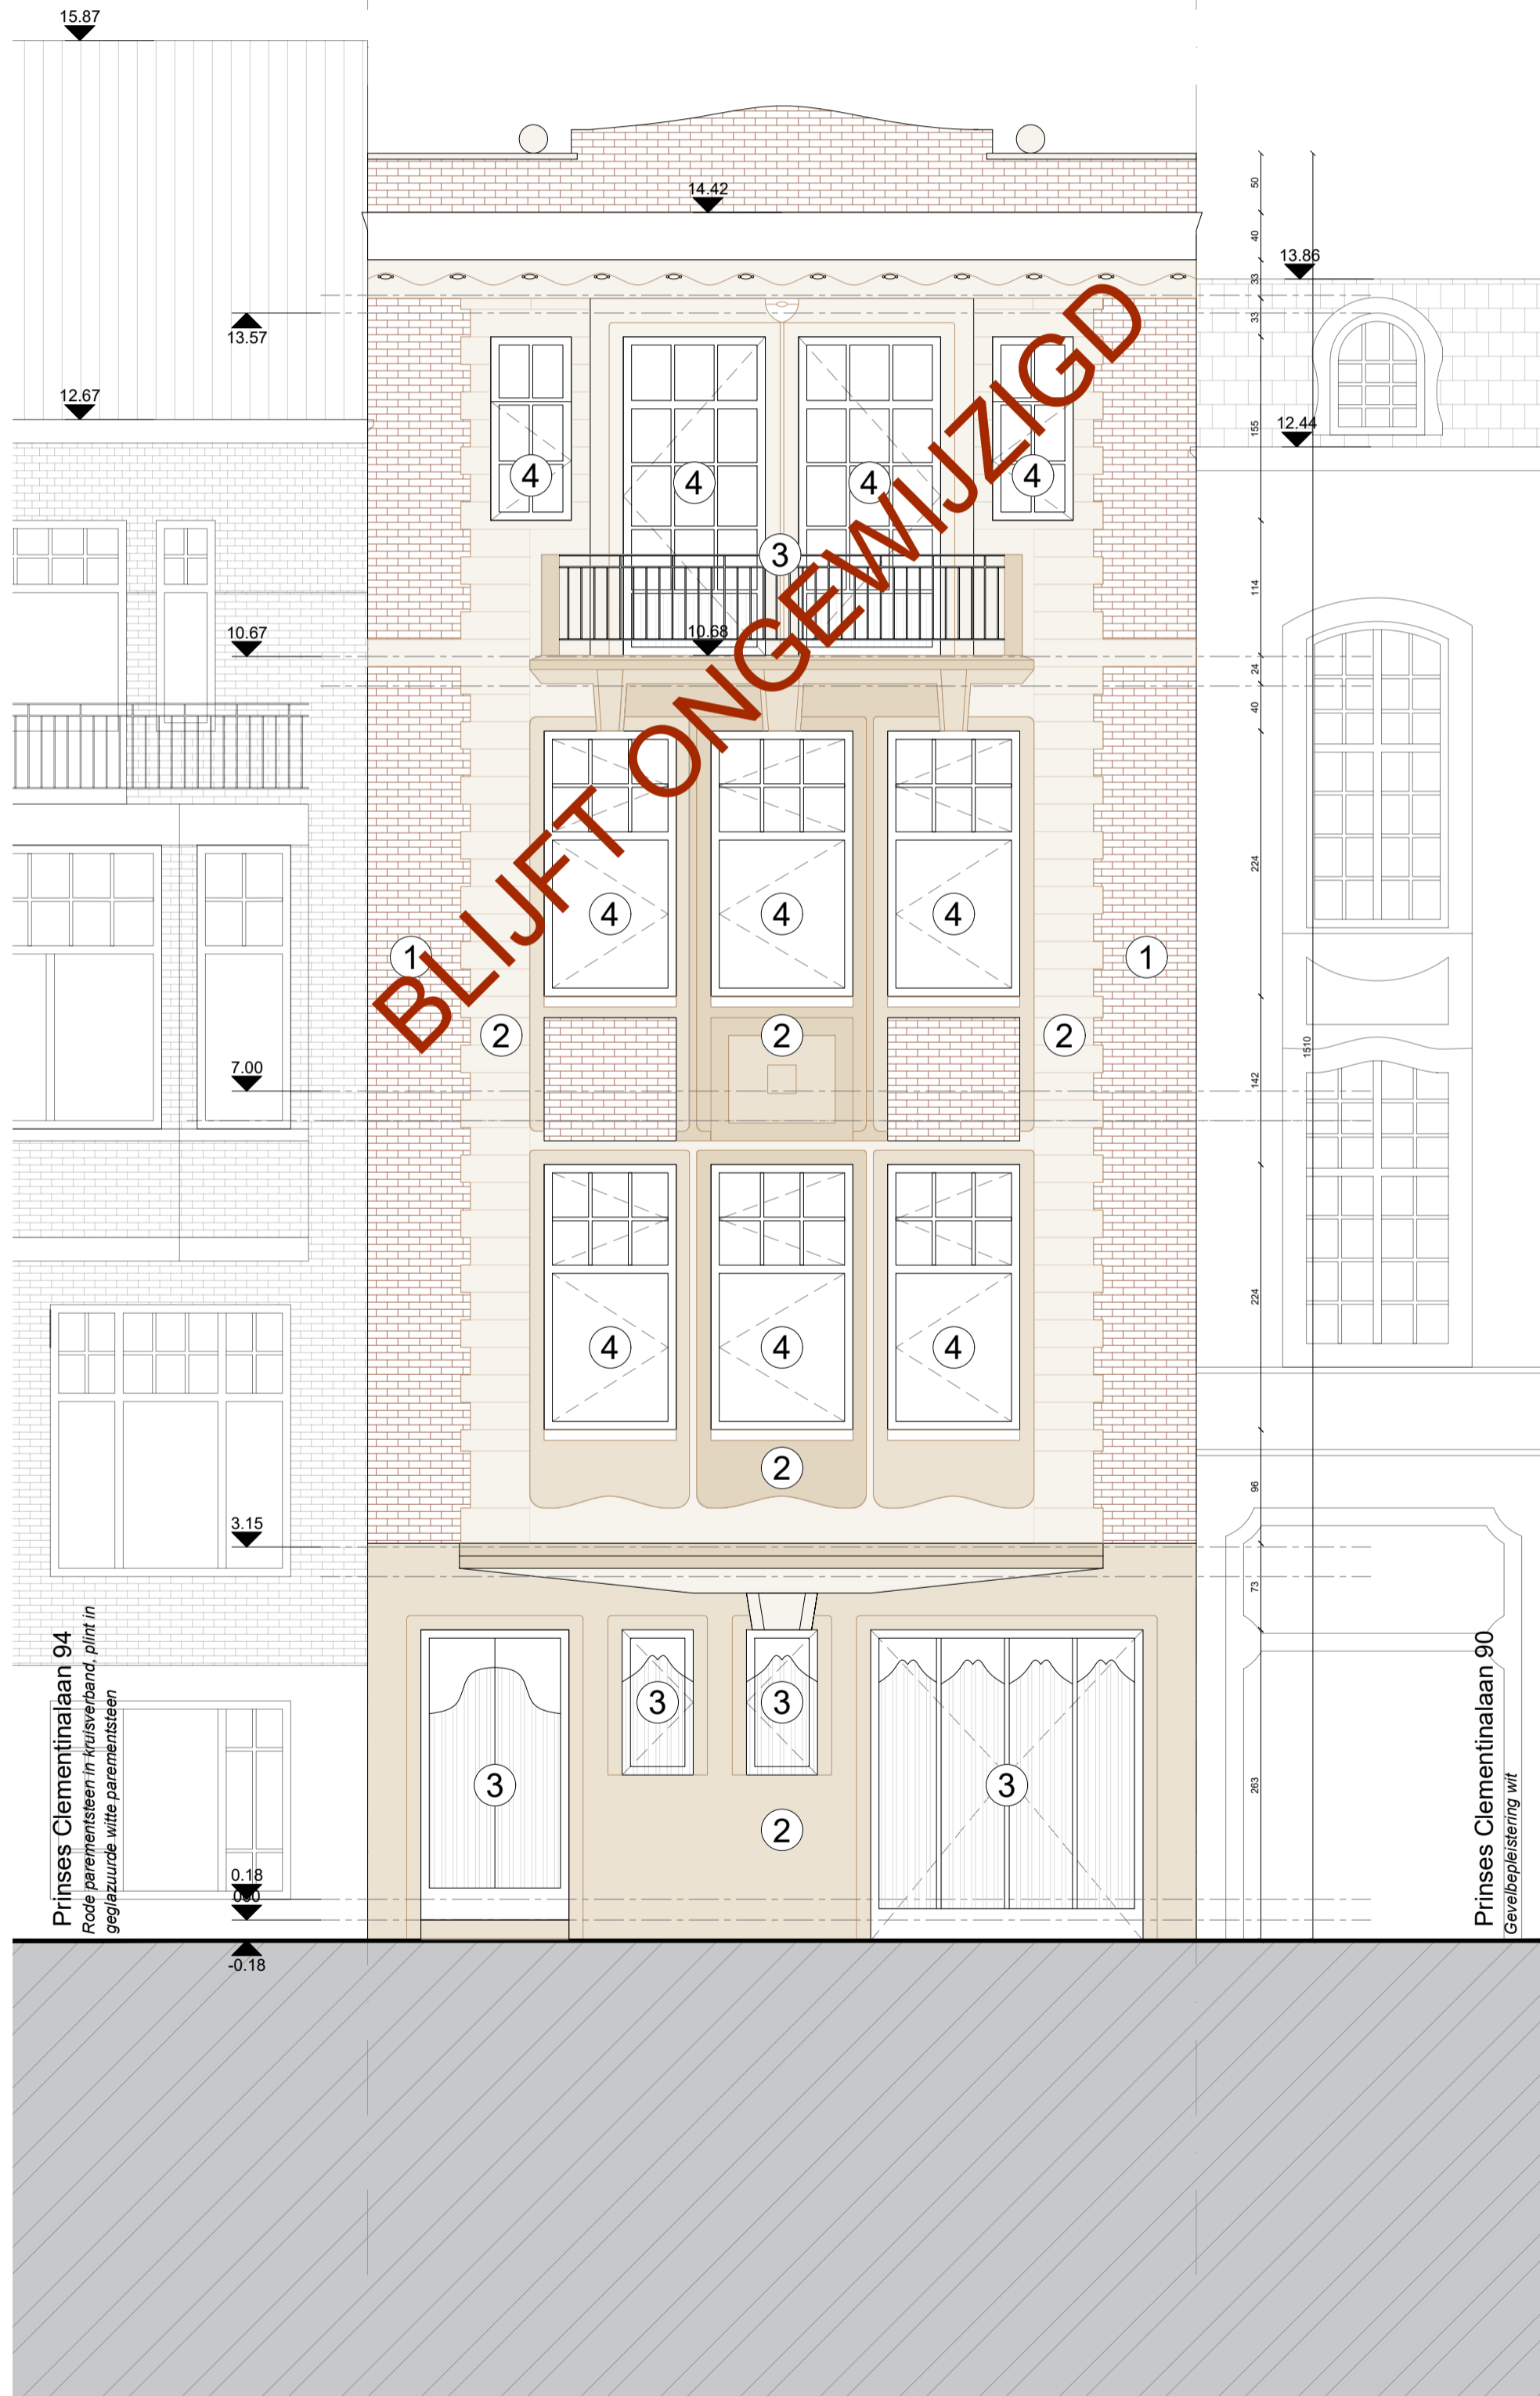

Prinses Clementinalaan 94
Rode parementsteen in kruisverband, plint in
geglazuurde witte parementsteen

Prinses Clementinalaan 90
Gevelbeplistering wit

PROJECT: Prinses Clementinalaan 92 9000 Gent

TITEL: Voorgevel - nieuwe toestand

BA_CLE_G_N_1

ARCHITECT:

Ulricke Peerlinck
Veerstraat 18 9031 Drogen
ulricke.p@outlook.com
+32 499717015

SCHAAL: 1/50

BLAD: A2

DATUM: 03/03/2024