


ZIE BIJZONDERE  
VOORWAARDE(N)

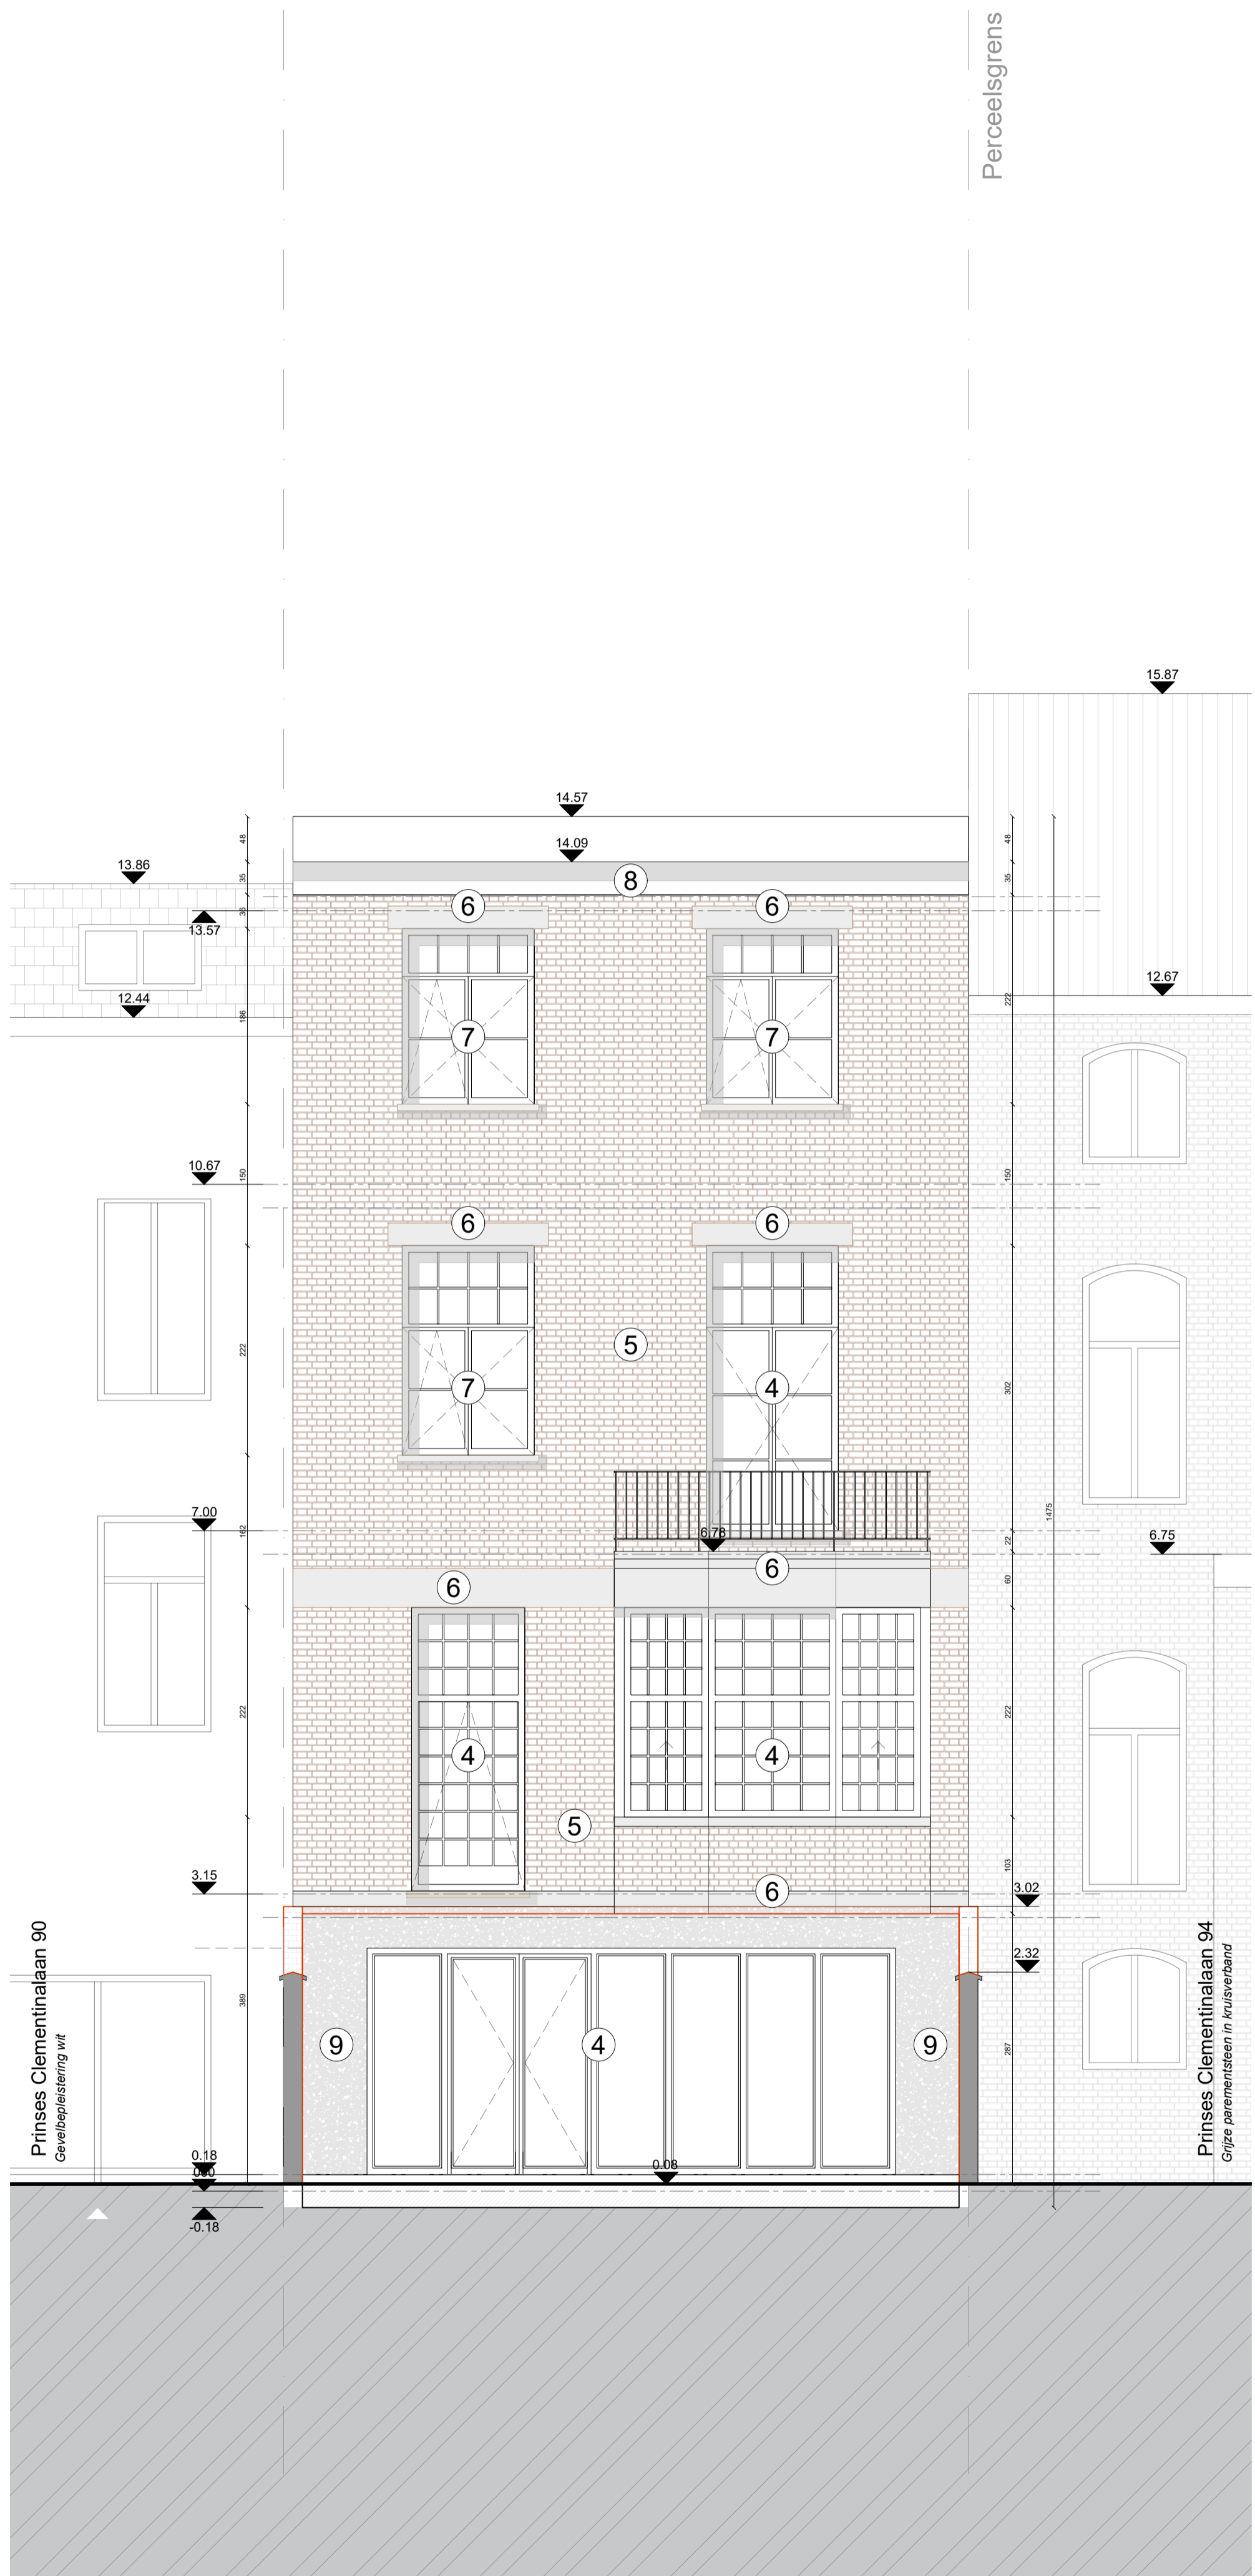

PROJECT: Prinses Clementinalaan 92 9000 Gent

TITEL: Achtergevel - nieuwe toestand

BA\_CLE\_G\_N\_2

ARCHITECT:

Ulricke Peerlinck  
Veerstraat 18 9031 Drogen  
ulricke.p@outlook.com  
+32 499717015

SCHAAL: 1/50

BLAD: A2

DATUM: 03/03/2024